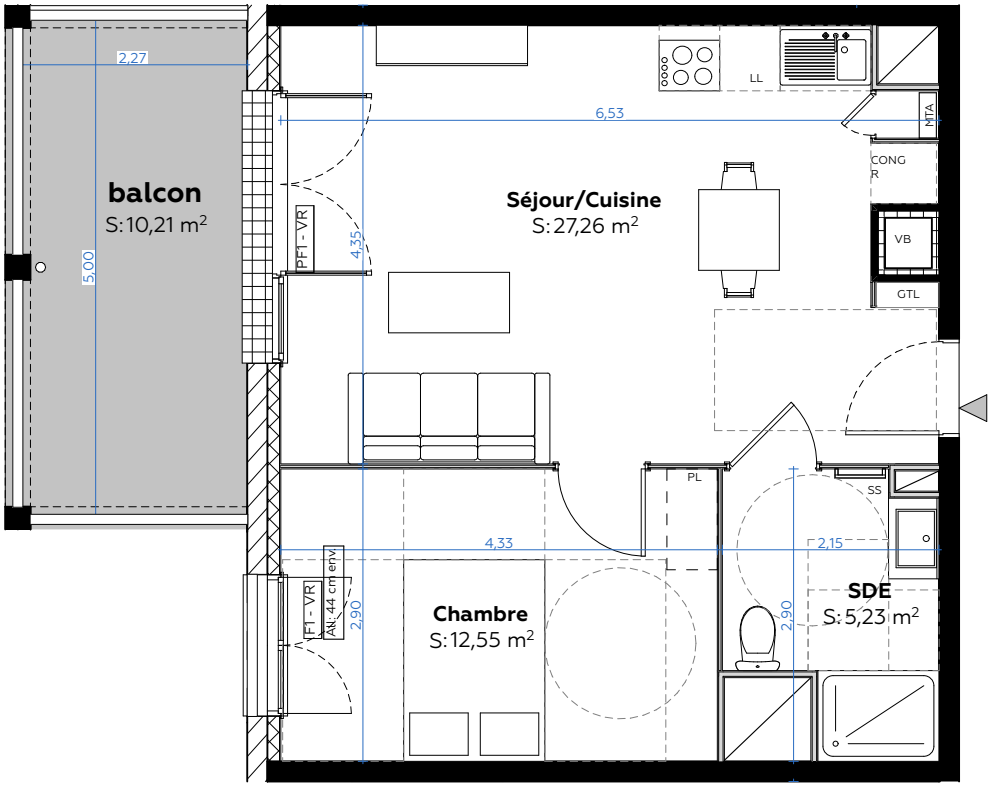

Légende

PL : Placard
PF : Porte-fenêtre
F : Fenêtre
VR : Volet-roulant
LL : Lave-linge
LV : Lave-vaisselle
R : Réfrigérateur
All : Allège

CONG : Congélateur
LC : Linéaire complémentaire
SS : Sèche-serviette
GTL : Tableau éléctrique
MTA : Module thermique appartement
VF : Vantail fixe
VO : Vantail ouvrant
⊏ - - - ⊐ : Soffite
HSP (Hauteur sous plafond) : 250cm

Nota

Des modifications sont susceptibles d'être apportées à ce plan en fonction, des nécessités techniques, réglementaires et/ou administratives de la réalisation, tant ce qui concerne les dimensions libres que les équipements (dont sanitaires et électriques). Les surfaces, les hauteurs de seuils, d'allèges et sous-plafond indiquées sont approximatives. Les retombées, soffites, faux-plafonds ainsi que l'emplacement des équipements sanitaires ne sont pas tous figurés ou les sont à titre indicatif. La surface des placards est comprise dans la surface des pièces attenantes. Les équipements R, CONG, LV, LL, SL sont non fournis.

LES JARDINS DE CAPELLE

Habiter Bordeaux Bègles

Avenue Alexis Capelle - BORDEAUX

| Bâtiment | Niveau | N° | Type |
|---|---|---|---|
| C | R+4 | 403 | T2 |

| | |
|---|---|
| Séjour / Cuisine | 27,26 m2 |
| Chambre | 12,55 m2 |
| Sde / Wc | 5,23 m2 |
| **TOTAL surface habitable** | **45,04 m2** |

| | |
|---|---|
| Balcon | 10,21 m2 |
| **TOTAL surface extérieure** | **10,21 m2** |

Plan de Masse

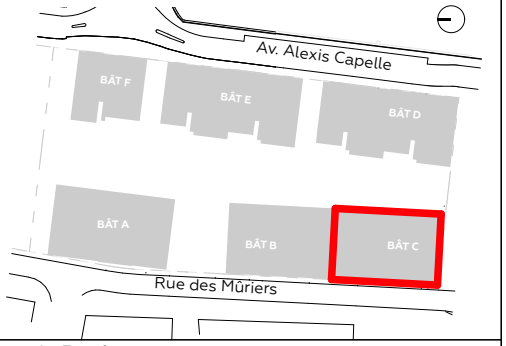


Plan de Repèrage

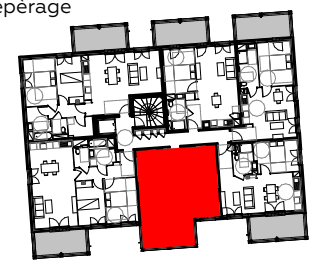

| | |
|---|---|
| Date | 01/06/2026 |
| Indice | 02 |
| Echelle | 1/75 |

BNP PARIBAS IMMOBILIER