

Allée Charles de Foucauld

Bâtiment	Étage	Type	N° du lot
D2	RDC	SOHO	052

Nom	Surface
Bureau / Cuisine	26.21 m <sup>2</sup>
Chambre 1	11.89 m <sup>2</sup>
Chambre 2	9.12 m <sup>2</sup>
Chambre 3	9.13 m <sup>2</sup>
Chambre 4	9.35 m <sup>2</sup>
Mezzanine	16.82 m <sup>2</sup>
SdB	5.22 m <sup>2</sup>
SdB	5.69 m <sup>2</sup>
WC	2.40 m <sup>2</sup>
<b>Surface Habitable</b>	<b>95.82 m<sup>2</sup></b>


Date: Février 2018      Indice: 1

**LÉGENDE**


PF	Porte-fenêtre	PL	Placard
F	Fenêtre	C	Cuisson
AV	Allège vitrée	R	Réfrigérateur
OF	Ouvrant à la française	LV	Lave-vaisselle
FX	Fixe	TS	Tri sélectif
VR	Volet roulant	LL	Lave-linge
GC	Garde-corps	EP	Descente
			Eaux pluviales

	Tableau électrique		Soffite et faux-plafond
	Sèche-serviette		Retombée de poutre
			Réglementation PMR

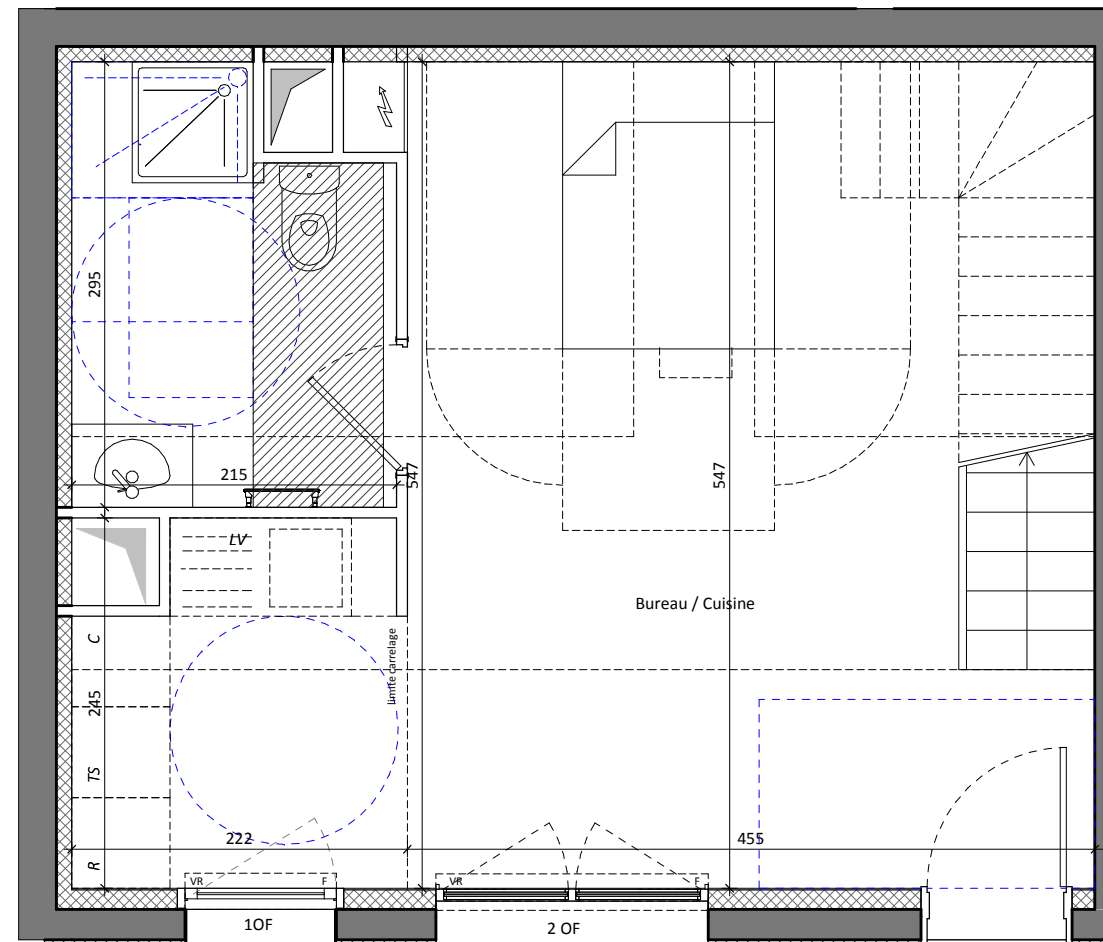

D2-052\_SOHO


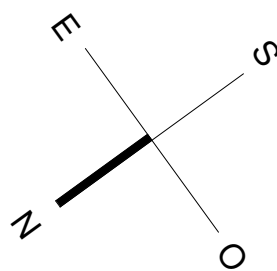


Des modifications sont susceptibles d'être apportées à ce plan, en fonction des nécessités techniques réglementaires ou administratives de la réalisation, tant en ce qui concerne les dimensions libres que les équipements sanitaires et électriques. Les surfaces, les hauteurs de seuils et d'allège indiquées sont approximatives; les retombées, soffites, faux-plafonds ainsi que , l'emplacement des équipements sanitaires ne sont pas tous figurés ou le sont à titre indicatif. La surface des placards est comprise dans la surface des pièces attenante. La végétation est non contractuelle.

**AZC**

Atelier Zündel Cristea Architectes

D2-052\_SOHO

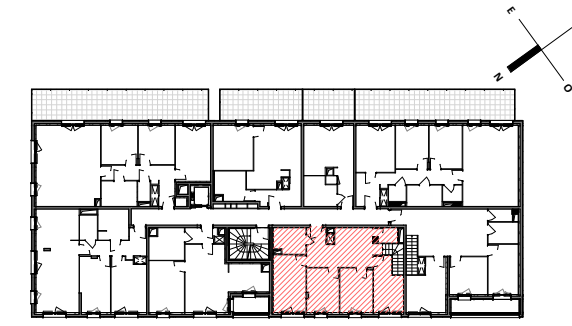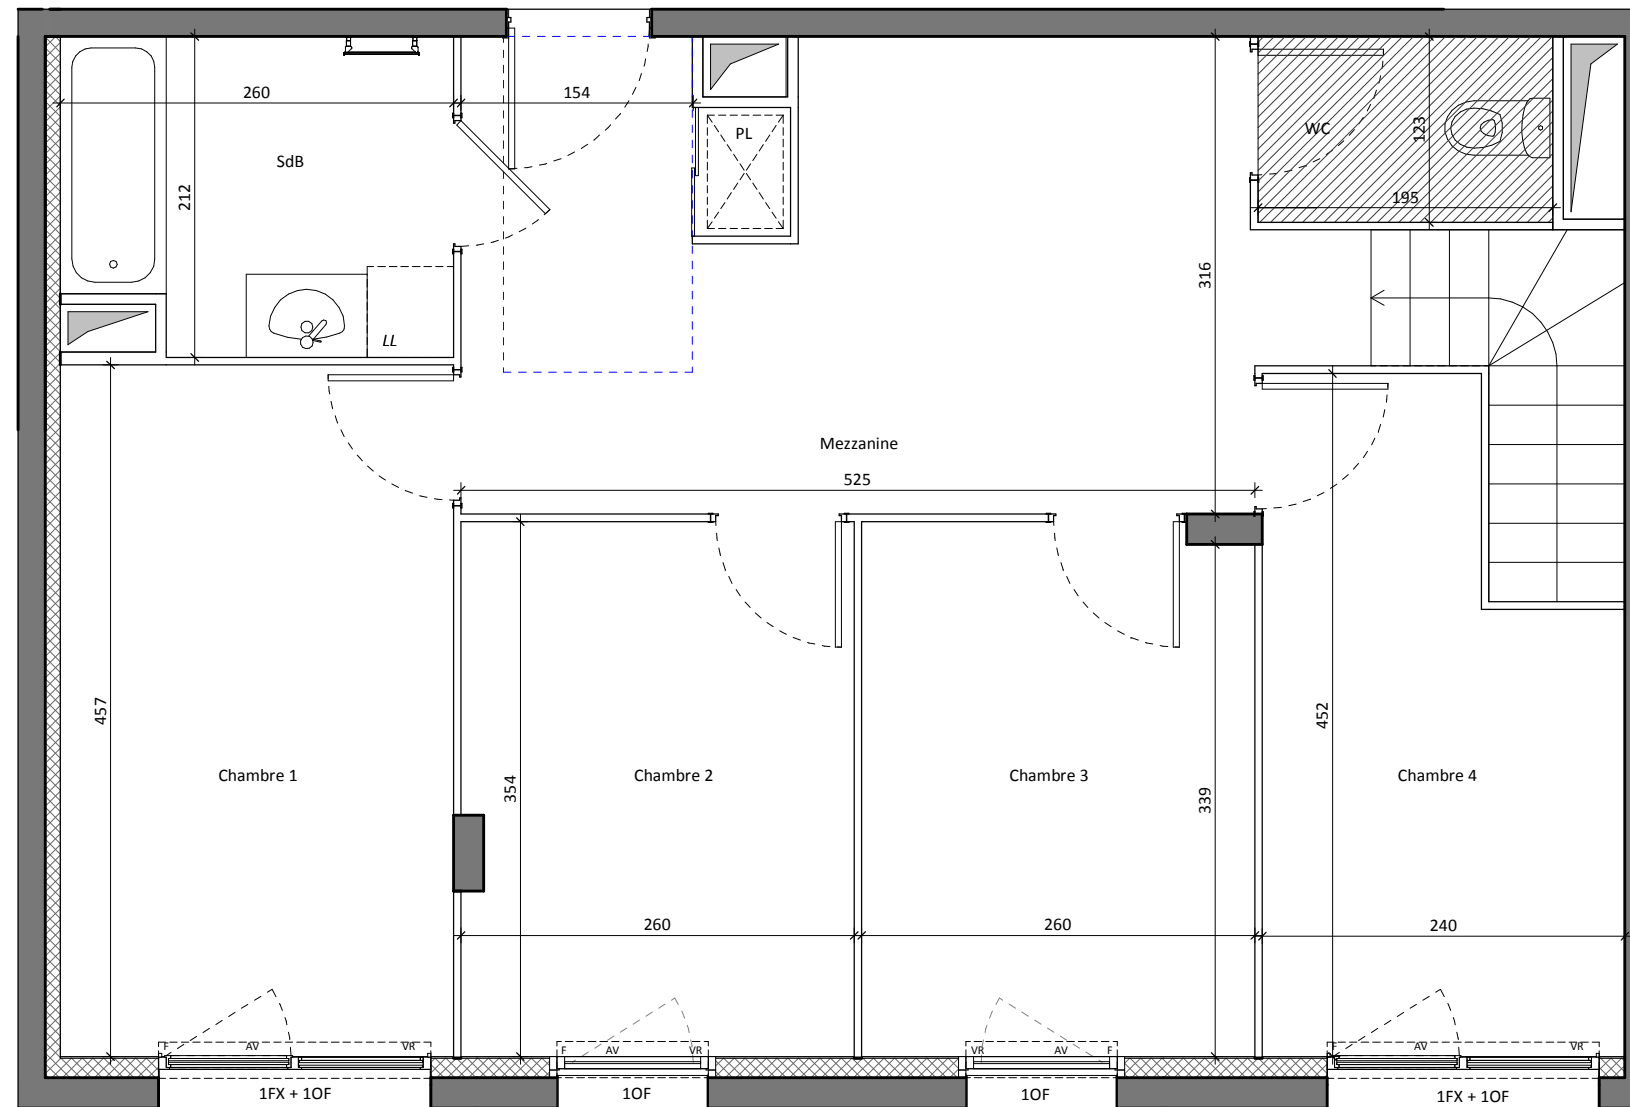

Allée Charles de Foucauld


Bâtiment	Étage	Type	N° du lot
D2	R+1	SOHO	052

Nom	Surface
Bureau / Cuisine	26.21 m <sup>2</sup>
Chambre 1	11.89 m <sup>2</sup>
Chambre 2	9.12 m <sup>2</sup>
Chambre 3	9.13 m <sup>2</sup>
Chambre 4	9.35 m <sup>2</sup>
Mezzanine	16.82 m <sup>2</sup>
SdB	5.22 m <sup>2</sup>
SdB	5.69 m <sup>2</sup>
WC	2.40 m <sup>2</sup>
<b>Surface Habitable</b>	<b>95.82 m<sup>2</sup></b>

Date: Février 2018      Indice: 1

**LÉGENDE**

PF	Porte-fenêtre	PL	Placard
F	Fenêtre	C	Cuisson
AV	Allège vitrée	R	Réfrigérateur
OF	Ouvrant à la française	LV	Lave-vaisselle
FX	Fixe	TS	Tri sélectif
VR	Volet roulant	LL	Lave-linge
GC	Garde-corps	EP	Descente
			Eaux pluviales
	Tableau électrique		Soffite et faux-plafond
	Sèche-serviette		Retombée de poutre
			Réglementation PMR

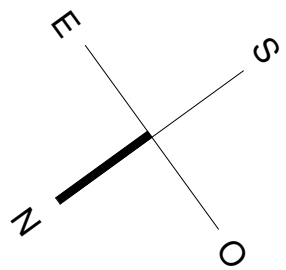

Des modifications sont susceptibles d'être apportées à ce plan, en fonction des nécessités techniques réglementaires ou administratives de la réalisation, tant en ce qui concerne les dimensions libres que les équipements sanitaires et électriques. Les surfaces, les hauteurs de seuils et d'allège indiquées sont approximatives; les retombées, soffites, faux-plafonds ainsi que , l'emplacement des équipements sanitaires ne sont pas tous figurés ou le sont à titre indicatif. La surface des placards est comprise dans la surface des pièces attenante. La végétation est non contractuelle.

**AZC**

Atelier Zündel Cristea Architectes