

TYPE	HALL	N°	NIVEAU
4 Pièces	B	B447	R+4

**SURFACE**

Entrée	5.26 m <sup>2</sup>
Séjour / Cuisine	31.11 m <sup>2</sup>
Chambre 1	12.71 m <sup>2</sup>
Chambre 2	10.50 m <sup>2</sup>
Chambre 3	12.47 m <sup>2</sup>
Dgt	3.96 m <sup>2</sup>
Sdb	5.00 m <sup>2</sup>
Wc 1	2.64 m <sup>2</sup>
Dress.	1.24 m <sup>2</sup>
<b>SURFACE TOTALE HABITABLE</b>	<b>84.89 m<sup>2</sup></b>

Balcon	5.56 m <sup>2</sup>
<b>SURFACE TOTALE ANNEXES</b>	<b>5.56 m<sup>2</sup></b>
<b>SURFACE TOTALE</b>	<b>90.45 m<sup>2</sup></b>

**LEGENDE**



F : Fenêtre	TS : Tri Sélectif	: Soffite
PF : Porte fenêtre	C : Cuisson	: Faux plafond
VR : Volet Roulant	FR : Réfrigérateur	TA : Tableau électrique
PV : Pare-vue	LV : Lave-Vaisselle	Pl. : Placard
Dress. : Dressing	LL : Lave-Linge	: Sèche-serviette

10/05/2019

INDICE : 4

ATELIER  
B.L.M.  
ARCHITECTURES

Atelier BLM - Architectes - Urbanistes

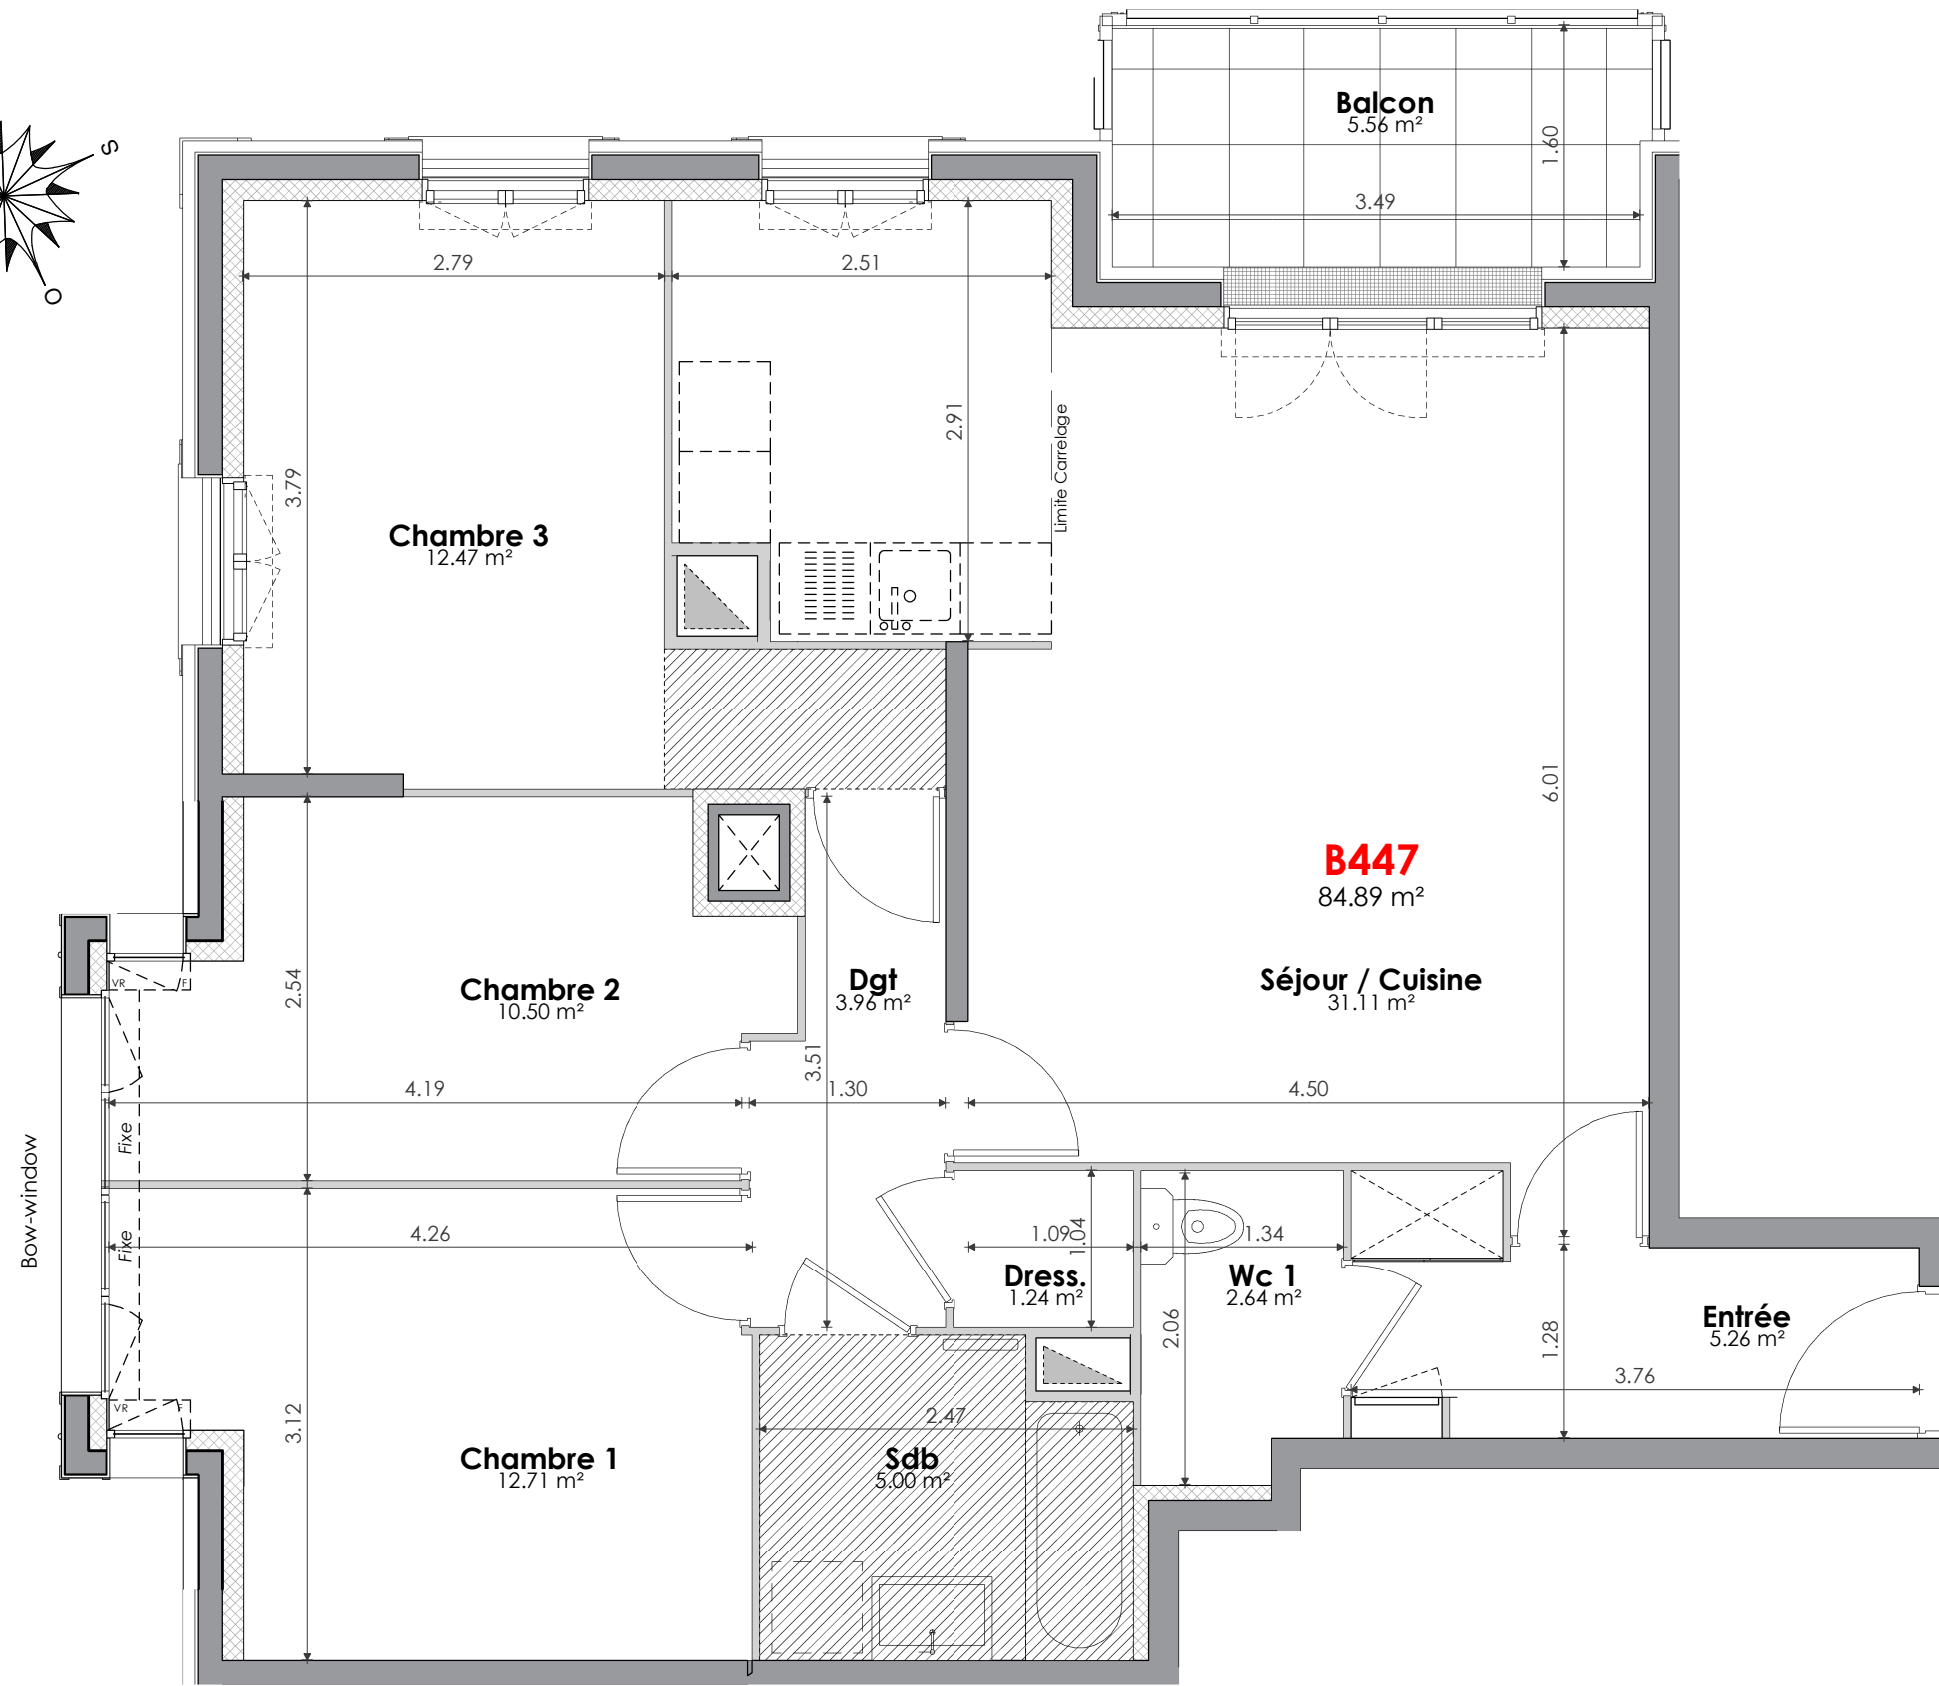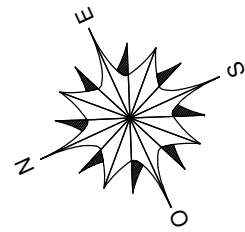

NOTA: Les surfaces de placards sont incluses dans celles des pièces attenantes. des modifications sont susceptibles d'être apportées à ce plan en fonction des contraintes de réalisation, des nécessités techniques, réglementaires ou administratives concernant notamment les dimensions libres, les éléments d'équipements et les réseaux divers. Les retombées, les soffites, les faux-plafonds ne sont pas représentés sauf ceux connus à la date d'établissement du présent plan. Les canalisations ne sont pas figurées. La végétation n'est pas contractuelle. Ce plan a été établi sur la base du dossier de permis de construire du 27/10/2017