

T3 A136 R+1

SURFACES HABITABLES

Réception	23.23 m <sup>2</sup>
Chambre 1	13.72 m <sup>2</sup>
Chambre 2	9.75 m <sup>2</sup>
SDB	4.90 m <sup>2</sup>
WC	1.75 m <sup>2</sup>
Dégagement	3.21 m <sup>2</sup>
Dressing	1.31 m <sup>2</sup>
<b>TOTAL APPARTEMENT</b>	<b>57.87 m<sup>2</sup></b>

SURFACES EXTERIEURES


Terrasse	11.82 m <sup>2</sup>
<b>TOTAL SURF. EXT.</b>	<b>11.82 m<sup>2</sup></b>

SCCV COURBEVOIE MININES représentée par :



Date: 26.10.2018

Indice: 01-25/01/2019

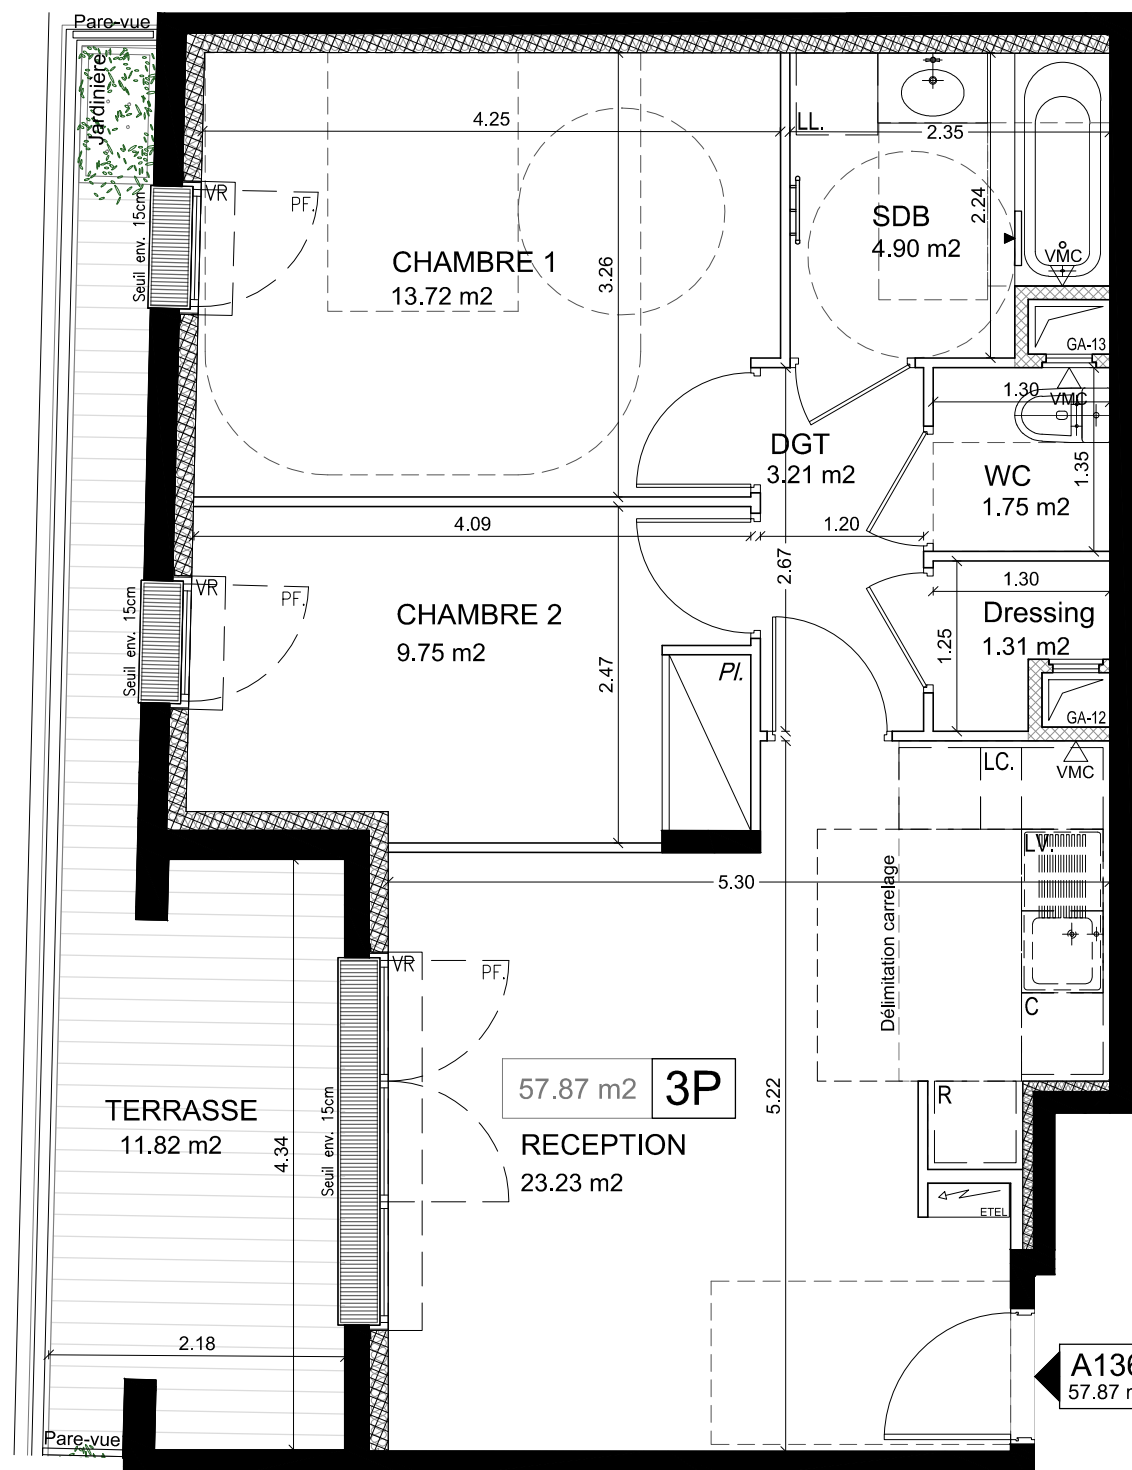

VISA du réservataire

VISA du réservant

LEGENDE

F	Fenêtre	LV	Lave-Vaisselle	DGT	Dégagement
PF	Porte-Fenêtre	C	Cuisinière	RGT	Rangement
AV	Allège vitrée	R	Réfrigérateur		
VR	Volet Roulant	HSFP	Faux-Plafond		
GC	Garde-corps	PL	Placard		
PV	Pare-vue	HSPo	Hauteur Sous Poutre		
ETEL	Espace Technique Electrique du Logement	LL	Lave-Linge		

NOTA

En fonction des nécessités techniques et/ou de la réglementation, des modifications sont susceptibles d'être apportées à ce plan.  
 Les surfaces et les côtes indiquées (dimensionnelles ou arithmétiques) sont soumises aux tolérances réglementaires. Les soffites, faux-plafonds, rampants, gaines, sont susceptibles d'évoluer en situation, nombre et dimensions. Les canalisations, retombees, regards, ne sont pas figurés.  
 Les plantations figurant sur le plan de présentation du lot sont indicatives et pourront faire l'objet de modification, aussi bien en nombre qu'en type.  
 Des modifications mineures ou des aménagements de détails nécessaires pour des raisons d'ordre technique ou administratif pourront être reportés sur les plans.  
 La surface habitable comprend les placards.  
 Les emplacements machines sont en pointillés mais les appareils ne sont pas fournis.  
 Le rectangle dans l'entrée et la salle de bains, les côtes de la chambre PMR, et les ronds sont représentés à titre indicatif pour respect de la norme handicapée.