


B143


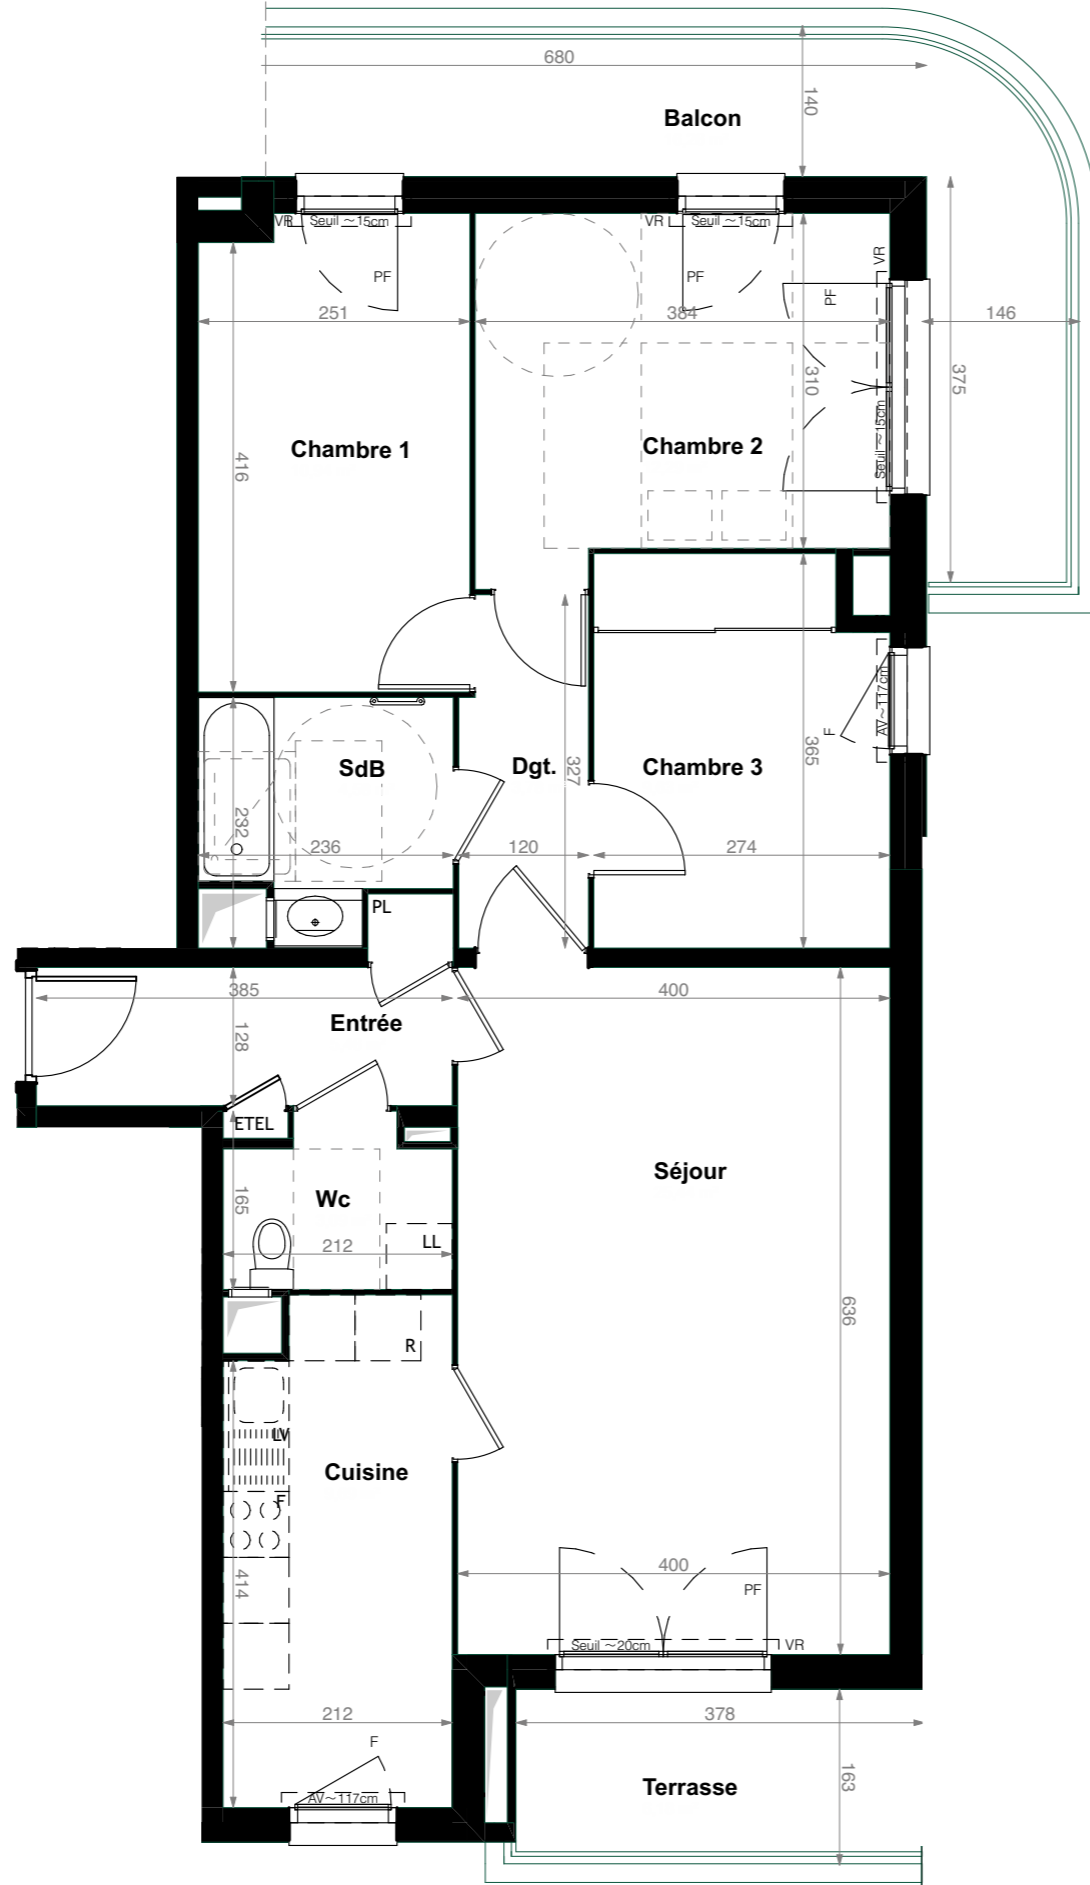


Des modifications sont susceptibles d'être apportées à ce plan en fonction des nécessités techniques réglementaires ou administratives de la réalisation, tant en ce qui concerne les dimensions libres que les équipements sanitaires et électriques. Les surfaces, les hauteurs sous plafond, de seuils et d'allège indiquées sont approximatives; les retombées, soffites, faux-plafonds ainsi que l'emplacement des équipements sanitaires ne sont pas tous figurés ou le sont à titre indicatif. La surface des placards est comprise dans la surface des pièces attenantes. La végétation est non contractuelle.

0 0,5 1 2 3m

COLOMBES  
LES  
**TERRASSES**  
D'OPALE

77-97 rue Youri Gagarine 92700 COLOMBES

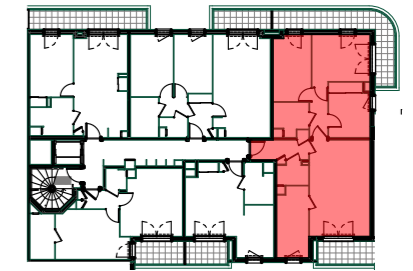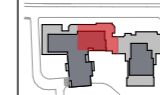

Type	Etage	N° du lot
T4	R+1	B143

Entrée	5,46
Séjour	25,44
Cuisine	9,69
Chambre 1	10,94
Chambre 2	12,29
Chambre 3	9,63
SdB	4,58
Wc	3,09
Dgt.	3,78

Surface Habitable **84,90 m<sup>2</sup>**

Balcon	16,26
Terrasse	6,18

Surface Totale **107,34 m<sup>2</sup>**

Date : 14/10/2019

Indice : 1

**LEGENDE**

PF	Porte-fenêtre	HSFP	Hauteur sous faux plafond
F	Fenêtre		Soffite et faux-plafond
VR	Volet roulant		Retombée de poutre
E TEL	Tableau abonné		Sèche-serviettes
PV	Pare-vue		
PL	Placard		
AV	Allège vitrée		

