


14 PARC

LEVALLOIS-PERRET

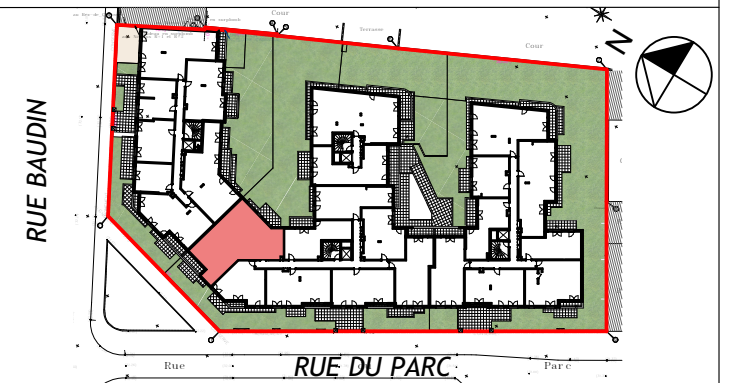



Type	Etage	N° du lot
T5	R+1	B157

ENTREE	8,45
SEJOUR/CUISINE	38,40
CHAMBRE 1	12,50
CHAMBRE 2	12,66
CHAMBRE 3	10,49
CHAMBRE 4	12,69
SDB	5,27
SDE	2,44
WC 1	1,96
WC 2	1,48
DGT	5,48
SURFACE HABITABLE	111,82 m²
TERRASSE	4,75
SURFACE ANNEXE	4,75 m²


Date: 27/09/2019 Indice: 3

LEGENDE

F : Fenêtre	DGT: Dégagement	R : Réfrigérateur
PF : Porte Fenêtre	PL : Placard	LV : Lave Vaisselle
VR : Volet Roulant	Retombée de poutre	LL : Lave Linge
GC : Garde-corps	Soffite / faux plafond	CU : Cuisson
SS : Sèche Serviettes	HSFP: Hauteur sous faux-plafond	TS : Espace tri selectif
RGT: Rangement	ETEL: Tableau électrique	LC : Linéaire complémentaire

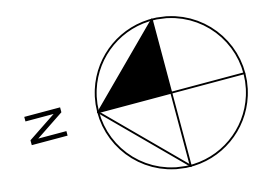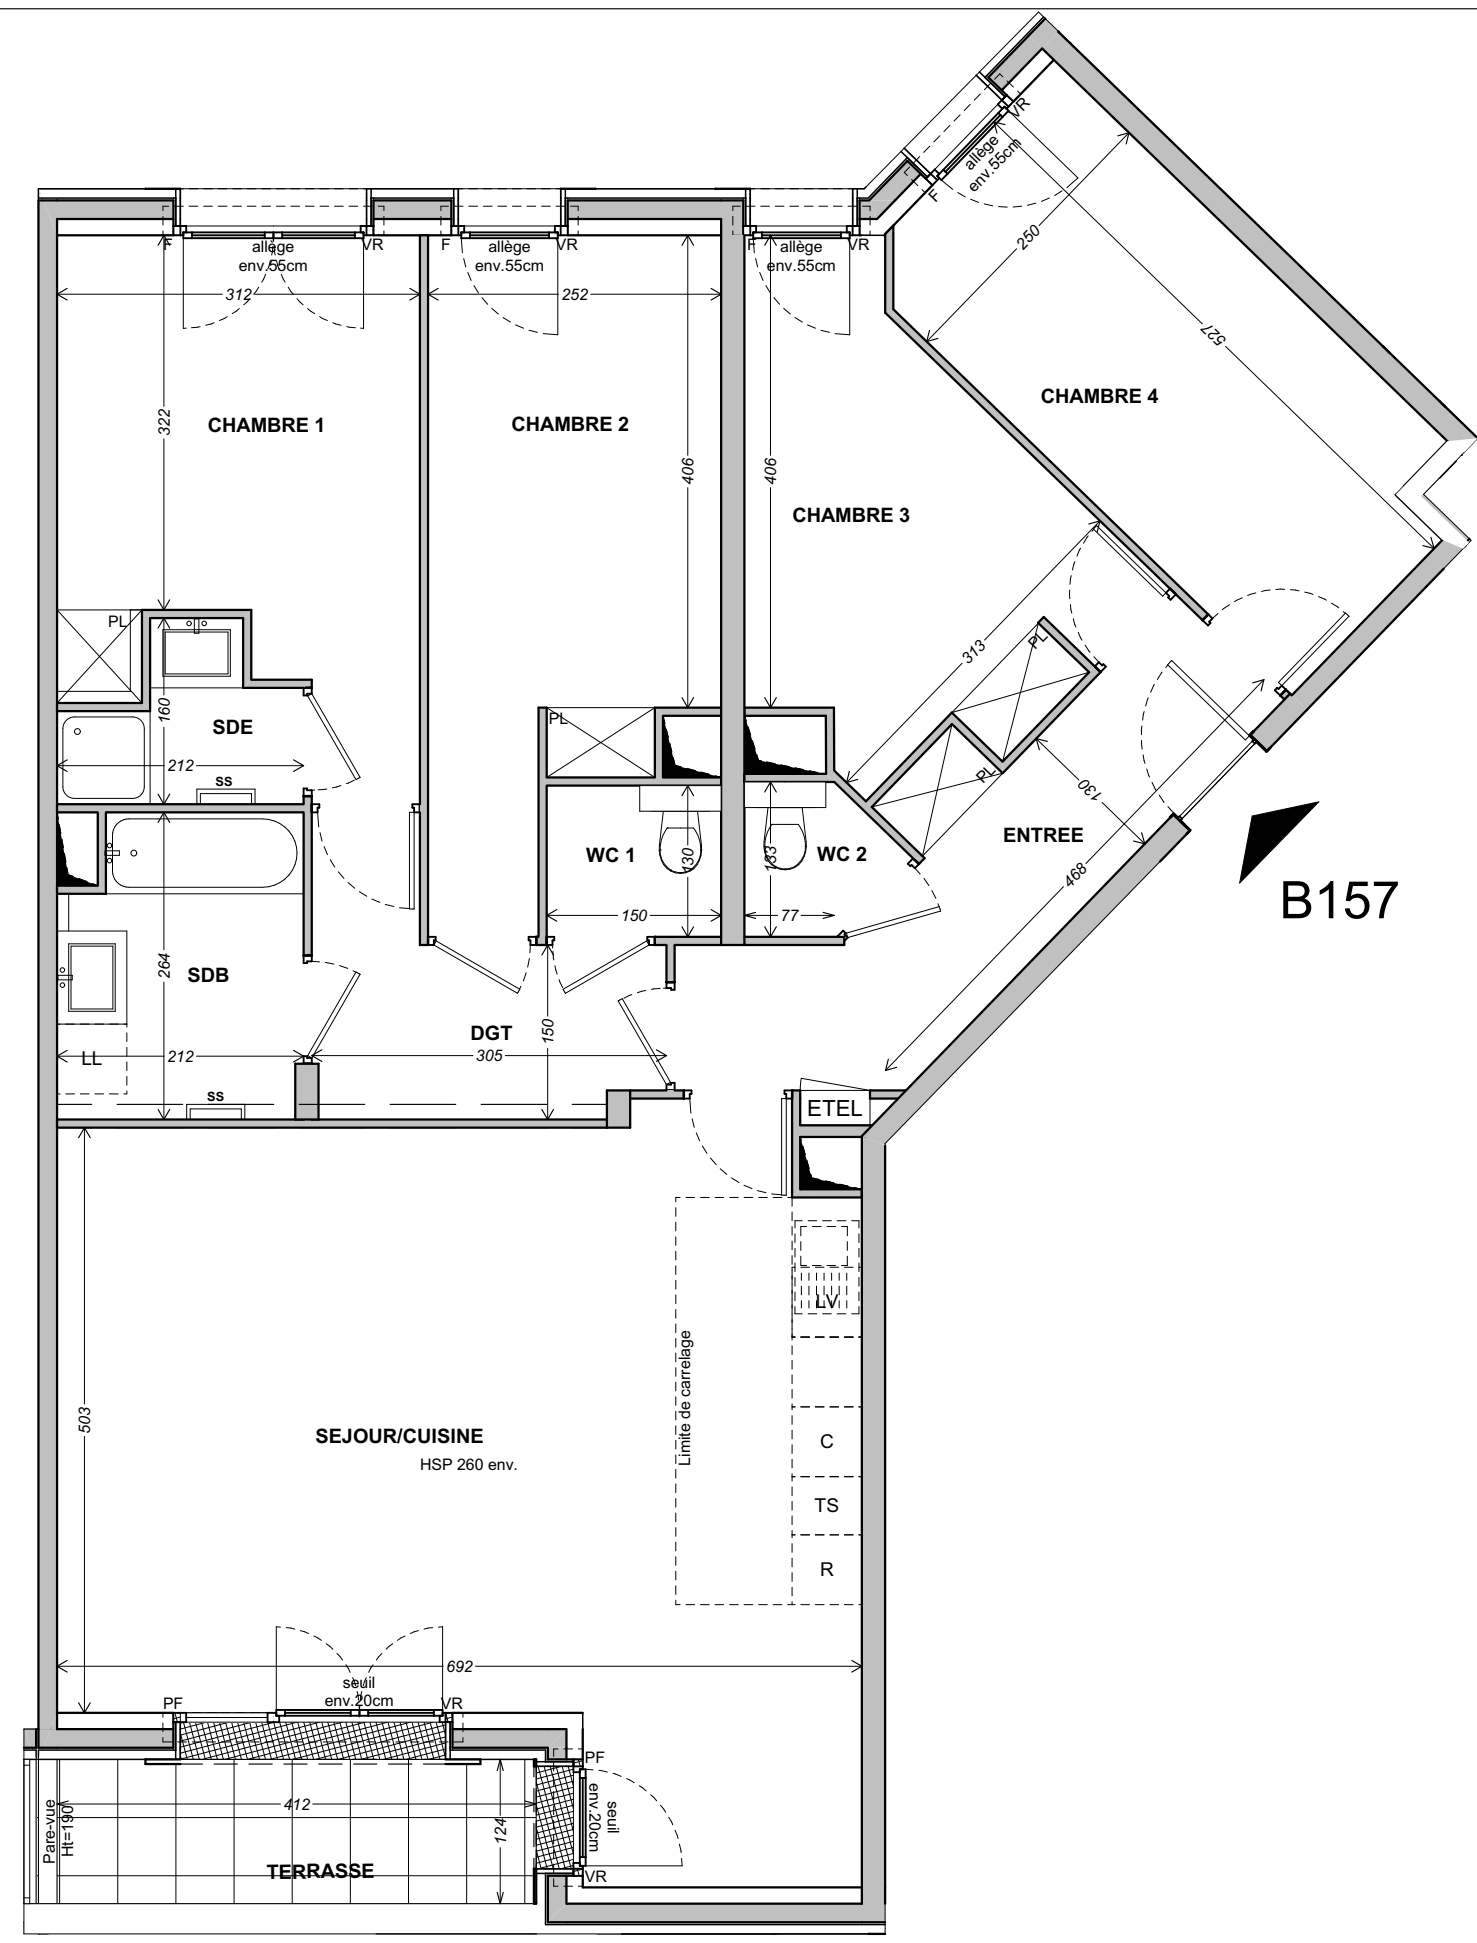

Des modifications sont susceptibles d'être apportées à ce plan en fonction des nécessités techniques réglementaires ou administratives de la réalisation, tant en ce qui concerne les dimensions libres que les équipements sanitaires et électriques. Les surfaces, les hauteurs sous plafond, de seuils et d'allège indiquées sont approximatives; les retombées, soffites, faux-plafonds ainsi que l'emplacement des équipements sanitaires ne sont pas tous figurés ou le sont à titre indicatif. La surface des placards est comprise dans la surface des pièces attenantes. La végétation esst non contractuelle.

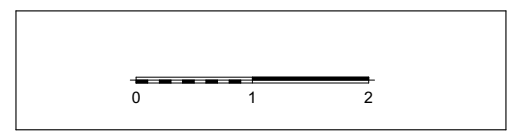

DGM & Associés
74 rue Rivay
92300 Levallois-Perret, France