

SNC Route de
Château-Gombert
13013 Marseille

"COEUR BOISÉ"
Marseille



BNP PARIBAS
IMMOBILIER

BNP PARIBAS
IMMOBILIER
44 Boulevard de
Dunkerque -
Immeuble Le Sextant
13002 - Marseille

Etage:


NIVEAU 0

Type

T2

Lot:



D3-01

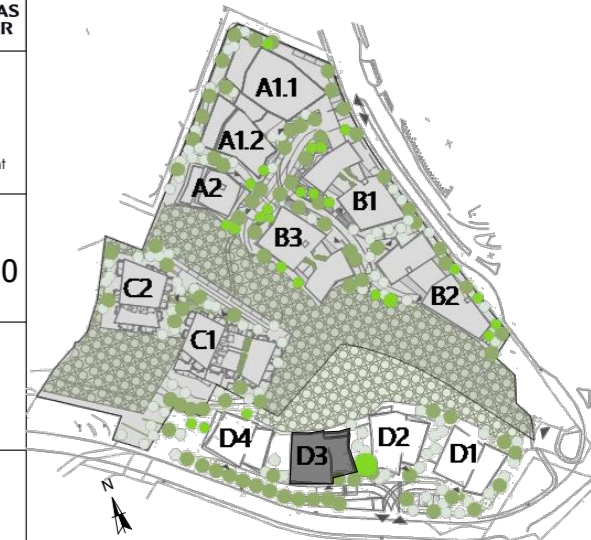

Plan de masse



Plan de niveaux

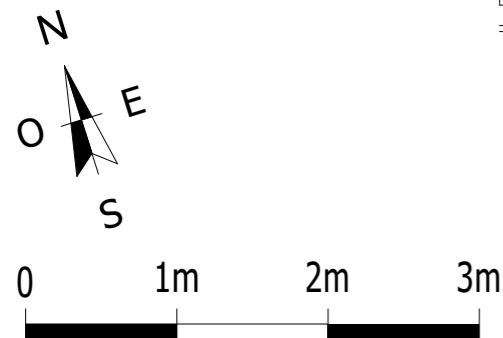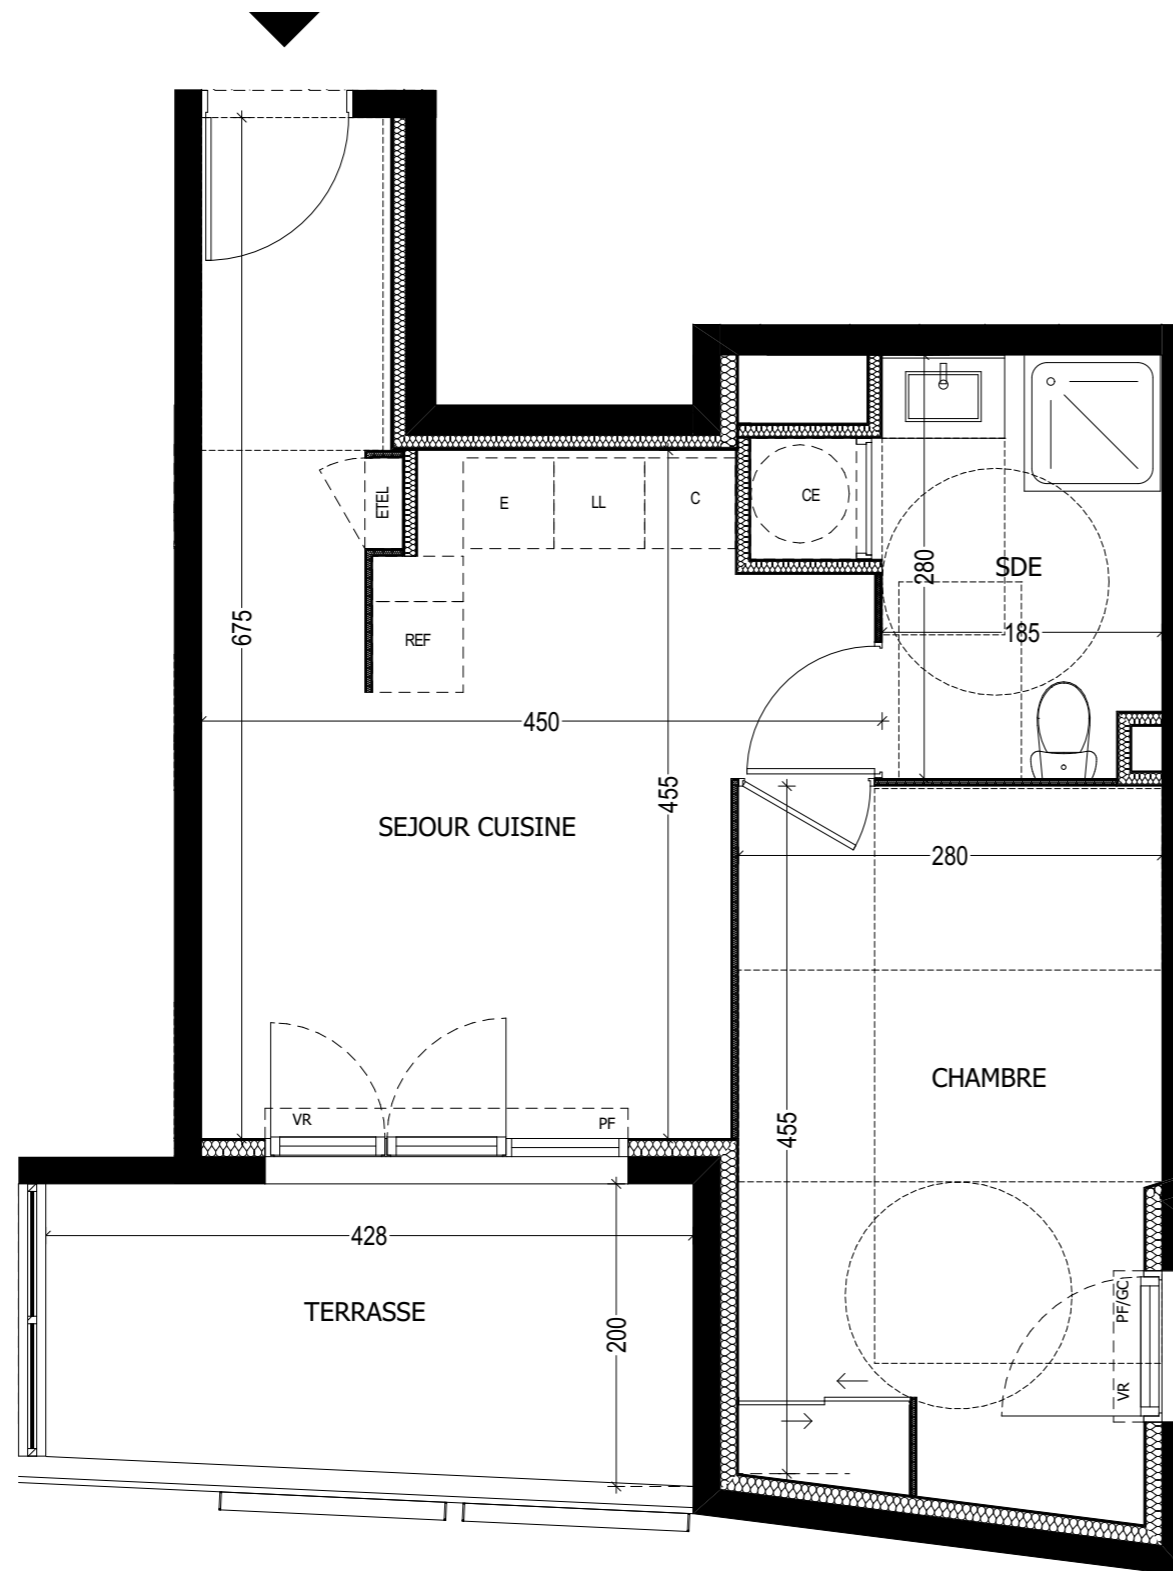

Nota: Les surfaces et les côtes peuvent varier de 5% (cinq pour cent) en fonction des techniques de constructions choisies. Les dimensions indiquées sont les côtes principales. Des retombées et des faux-plafonds, pourront être créés en fonction des solutions techniques retenues et leurs impératifs. Les placards chauffe-eau pourront être déplacés.

SEJOUR CUISINE	19.69 m ²
CHAMBRE (y compris placard)	12.92 m ²
SDE + WC	5.74 m ²
SURFACE HABITABLE TOTALE	38.35 m ²
Terrasse	8.14 m ²

ETEL	Tableau électrique	PF	Porte-Fênêtre		Store vertical électrique
(CE)	Placard chauffe-eau	F	Fênêtre		(Partie commune à commande privative)
[]	Faux plafond	F-AVF	Fen. Allège Vitrée Fixe		
GC	Garde-corps	VR	Volet roulant		Cloison démontable
		(X)	Arrivée d'eau Terrasse		

Emplacements prévus pour :	LV	Lave vaisselle	C	Plaque de cuisson
	E	Evier	LL	Lave linge
			REF	Réfrigérateur

PLANS NOTAIRE Date : 11 Février 2020