

SNC Route de
Château-Gombert
13013 Marseille

"COEUR BOISÉ"
Marseille



BNP PARIBAS
IMMOBILIER

BNP PARIBAS
IMMOBILIER
44 Boulevard de
Dunkerque -
Immeuble Le Sextant
13002 - Marseille

Etage:

NIVEAU 4

Type



T4

Lot:

D3-43



Plan de masse

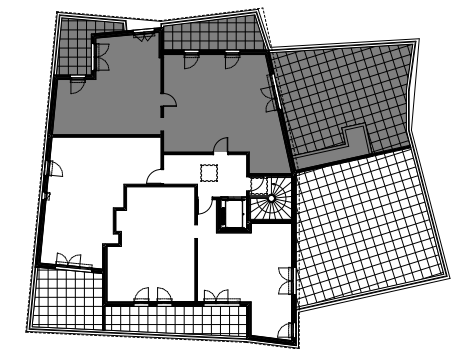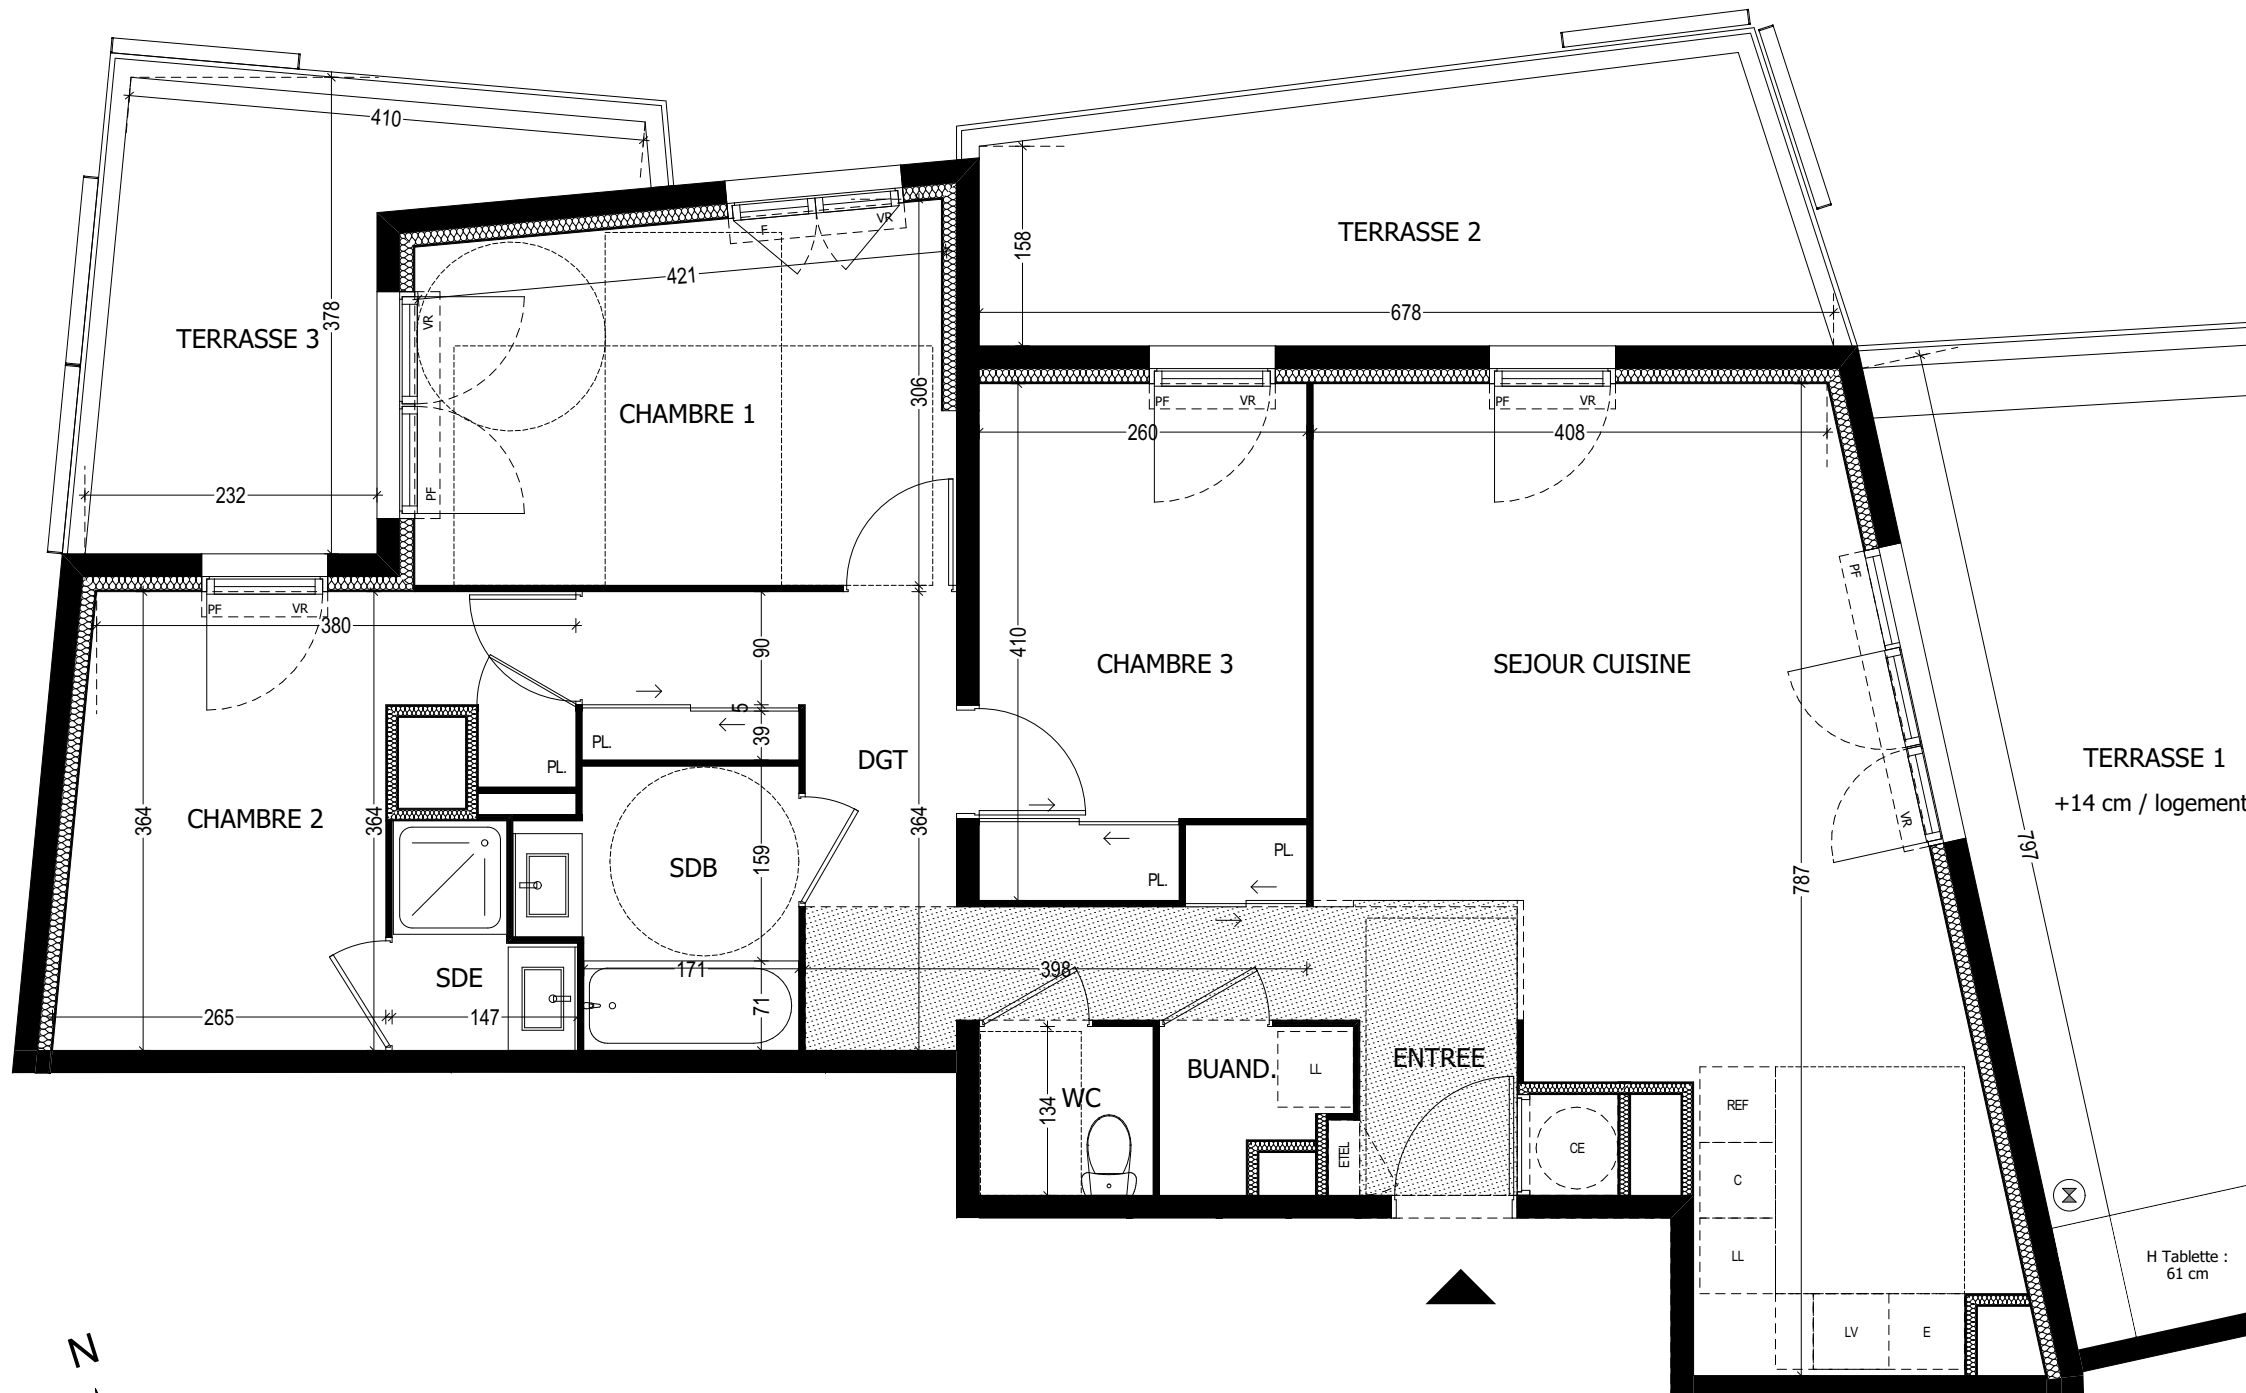

Plan de niveaux

ENTREE	2.38 m ²
SEJOUR CUISINE	30.70 m ²
DGT (y compris placard)	9.89 m ²
CHAMBRE 1	12.18 m ²
CHAMBRE 2 (y compris placard)	10.89 m ²
CHAMBRE 3 (y compris placard)	10.00 m ²
SDB	4.39 m ²
SDE	2.13 m ²
BUANDERIE	1.63 m ²
WC	1.85 m ²
SURFACE HABITABLE TOTALE	86.04 m²

Terrasse 1	54.24 m ²
Terrasse 2	12.66 m ²
Terrasse 3	9.44 m ²

[ETEL] Tableau électrique	PF Porte-Fênêtre	[Store] Store vertical électrique (Partie commune à commande privative)
[CE] Placard chauffe-eau	F Fenêtre	
[Faux] Faux plafond	F-AVF Fen. Allège Vitrée Fixe	
GC Garde-corps	VR Volet roulant	Cloison démontable
	[Arrivée] Arrivée d'eau Terrasse	

Emplacements prévus pour :	[LV] Lave vaisselle	[C] Plaque de cuisson
	[E] Evier	[REF] Réfrigérateur
	[LL] Lave linge	

Nota: Les surfaces et les côtes peuvent varier de 5% (cinq pour cent) en fonction des techniques de constructions choisies. Les dimensions indiquées sont les côtes principales. Des retombées et des faux-plafonds, pourront être créés en fonction des solutions techniques retenues et leurs impératifs. Les placards chauffe-eau pourront être déplacés.

PLANS NOTAIRE Date : 11 Février 2020

SNC Route de
Château-Gombert
13013 Marseille

"COEUR BOISÉ"
Marseille



**BNP PARIBAS
IMMOBILIER**

BNP PARIBAS
IMMOBILIER
44 Boulevard de
Dunkerque -
Immeuble Le Sextant
13002 - Marseille

Etage:

NIVEAU 4

Type



T4

Lot:

D3-43



Plan de masse

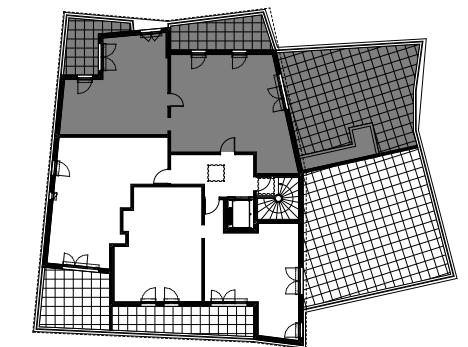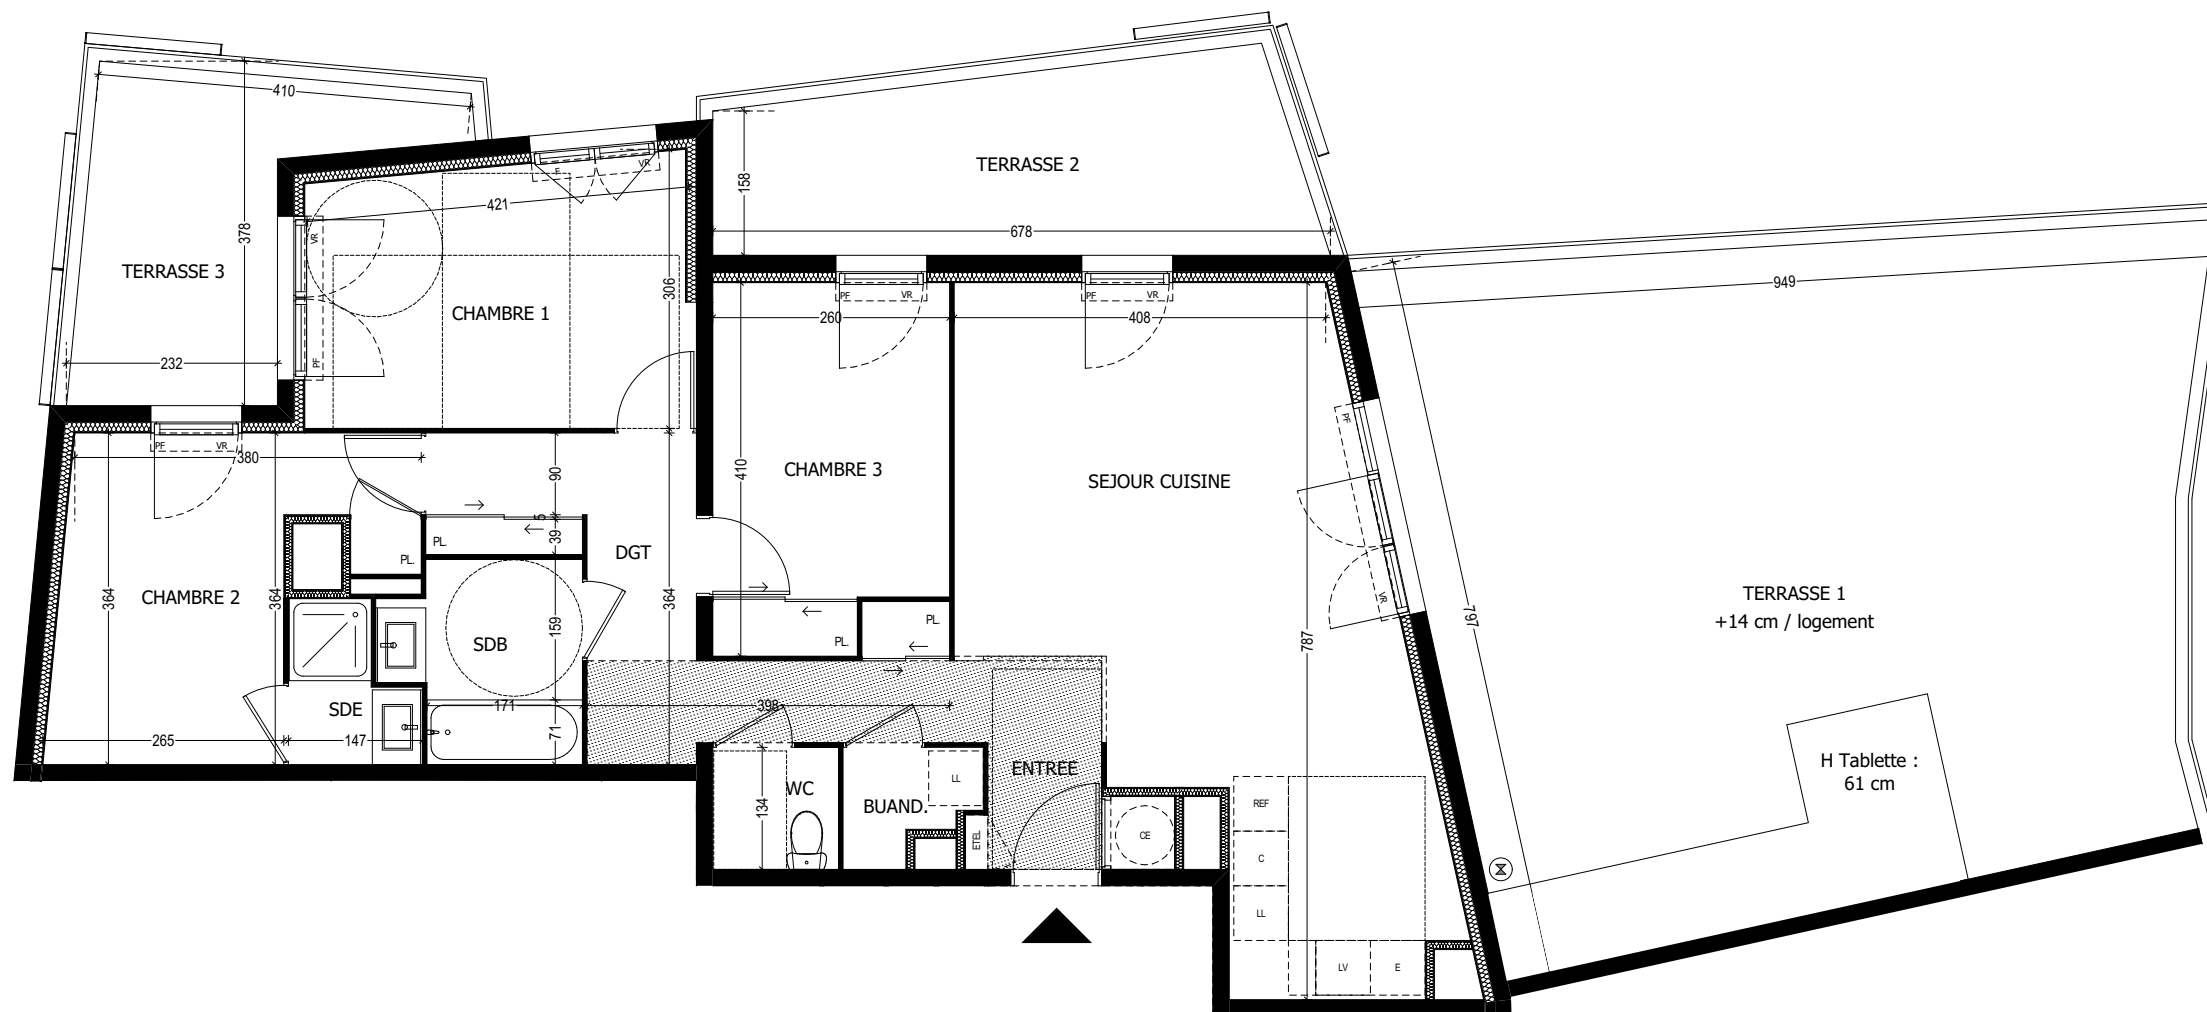


Plan de niveaux

ENTREE	2.38 m ²
SEJOUR CUISINE	30.70 m ²
DGT (y compris placard)	9.89 m ²
CHAMBRE 1	12.18 m ²
CHAMBRE 2 (y compris placard)	10.89 m ²
CHAMBRE 3 (y compris placard)	10.00 m ²
SDB	4.39 m ²
SDE	2.13 m ²
BUANDERIE	1.63 m ²
WC	1.85 m ²
SURFACE HABITABLE TOTALE	86.04 m²

Terrasse 1	54.24 m ²
Terrasse 2	12.66 m ²
Terrasse 3	9.44 m ²

[ETEL] Tableau électrique	PF Porte-Fênêtre	[Store] Store vertical électrique (Partie commune à commande privative)
[CE] Placard chauffe-eau	F Fenêtre	F-AVF Fen. Allège Vitrée Fixe
[Faux] Faux plafond	VR Volet roulant	[Cl] Cloison démontable
GC Garde-corps	[Arrivée] Arrivée d'eau Terrasse	

Emplacements prévus pour :	[LV] Lave vaisselle	[C] Plaque de cuisson
	[E] Evier	[LL] Lave linge
		[REF] Réfrigérateur

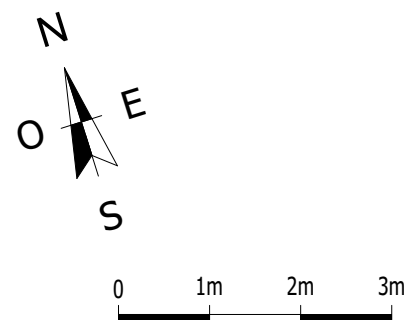

Nota: Les surfaces et les côtes peuvent varier de 5% (cinq pour cent) en fonction des techniques de constructions choisies. Les dimensions indiquées sont les côtes principales. Des retombées et des faux-plafonds, pourront être créés en fonction des solutions techniques retenues et leurs impératifs. Les placards chauffe-eau pourront être déplacés.

PLANS NOTAIRE Date : **11 Février 2020**