

SNC Route de
Château-Gombert
13013 Marseille

"COEUR BOISÉ"
Marseille



**BNP PARIBAS
IMMOBILIER**

BNP PARIBAS
IMMOBILIER
44 Boulevard de
Dunkerque -
Immeuble Le Sextant
13002 - Marseille

Etage:


NIVEAU 4

Type



T3

Lot:

D4-41

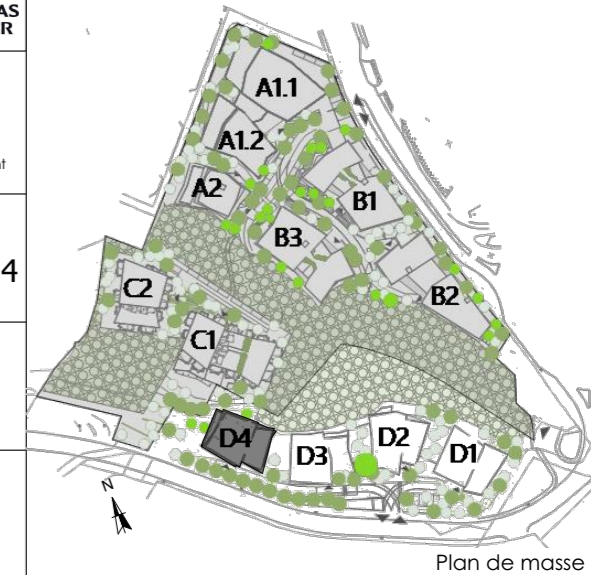

Plan de masse

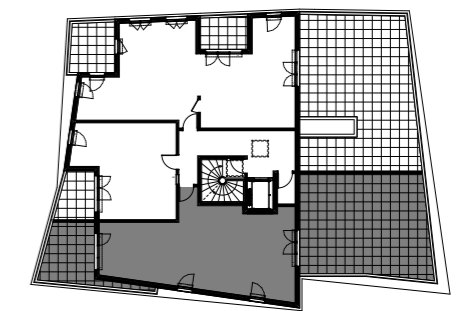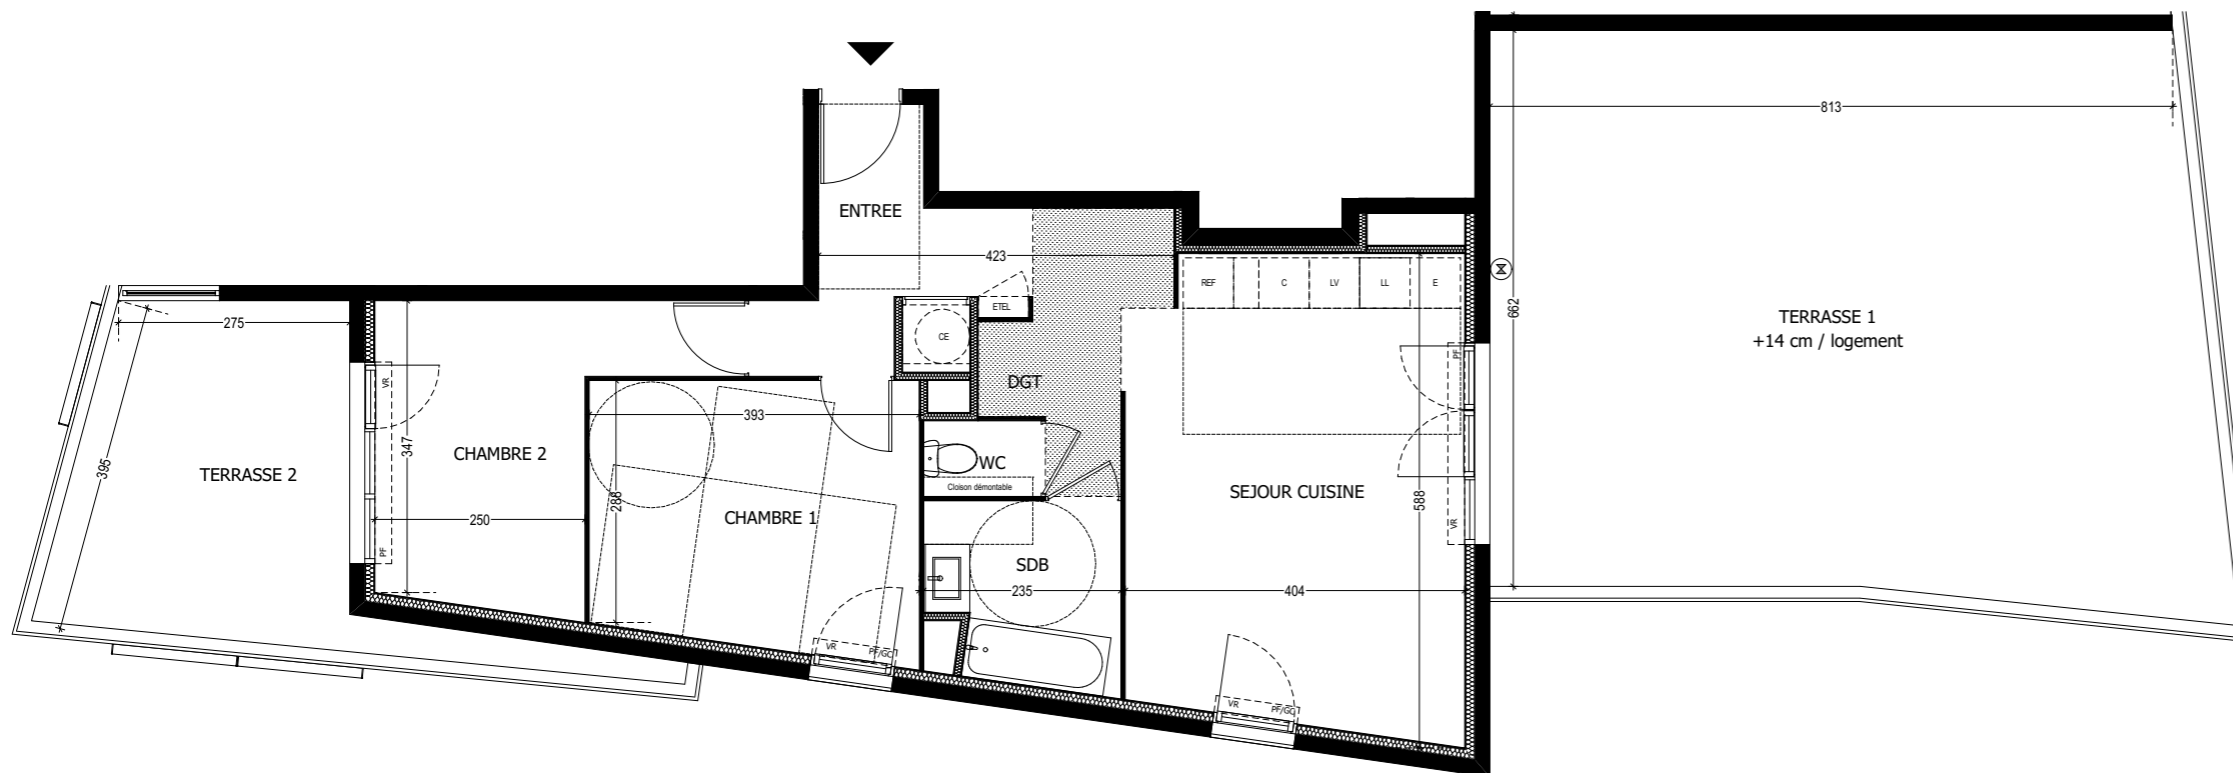


Plan de niveaux

ENTREE	6.55 m ²
SEJOUR CUISINE	24.69 m ²
DGT	2.51 m ²
CHAMBRE 1	12.45 m ²
CHAMBRE 2	10.84 m ²
SDB	4.78 m ²
WC	1.26 m ²
SURFACE HABITABLE TOTALE 63.08 m ²	
Terrasse 1	57.29 m ²
Terrasse 2	14.57 m ²

ETEL	Tableau électrique	PF	Porte-Fênêtre	Store vertical électrique
(CE)	Placard chauffe-eau	F	Fenêtre	(Partie commune à commande privative)
[]	Faux plafond	F-AVF	Fen. Allège Vitrée Fixe	
GC	Garde-corps	VR	Volet roulant	Cloison démontable
		(X)	Arrivée d'eau Terrasse	

Emplacements prévus pour :	[LV]	Lave vaisselle	[C]	Plaque de cuisson
	[E]	Evier	[LL]	Lave linge
			[REF]	Réfrigérateur

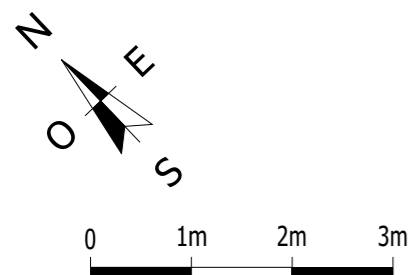

Nota: Les surfaces et les côtes peuvent varier de 5% (cinq pour cent) en fonction des techniques de constructions choisies. Les dimensions indiquées sont les côtes principales. Des retombées et des faux-plafonds, pourront être créés en fonction des solutions techniques retenues et leurs impératifs. Les placards chauffe-eau pourront être déplacés.

PLANS NOTAIRE Date : 11 Février 2020

SNC Route de
Château-Gombert
13013 Marseille

"COEUR BOISÉ"
Marseille




**BNP PARIBAS
IMMOBILIER**

BNP PARIBAS
IMMOBILIER
44 Boulevard de
Dunkerque -
Immeuble Le Sextant
13002 - Marseille



Etage:
NIVEAU 4

Type
T3

Lot:
D4-41

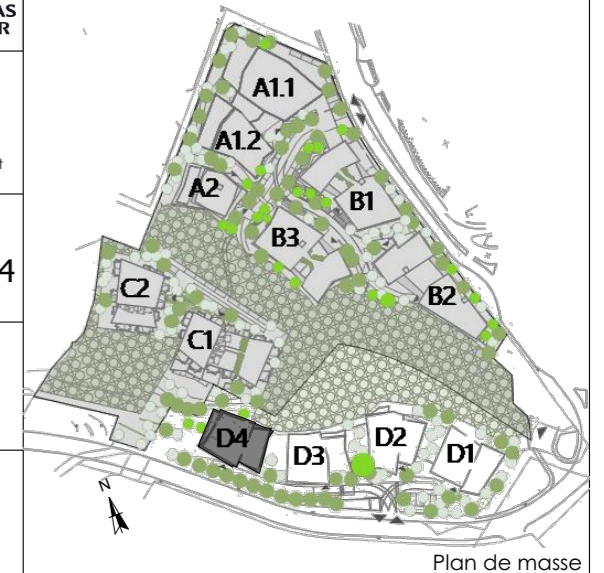

Plan de masse

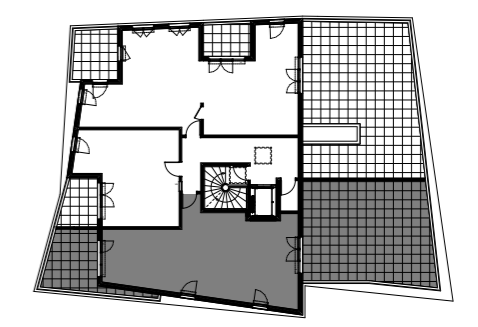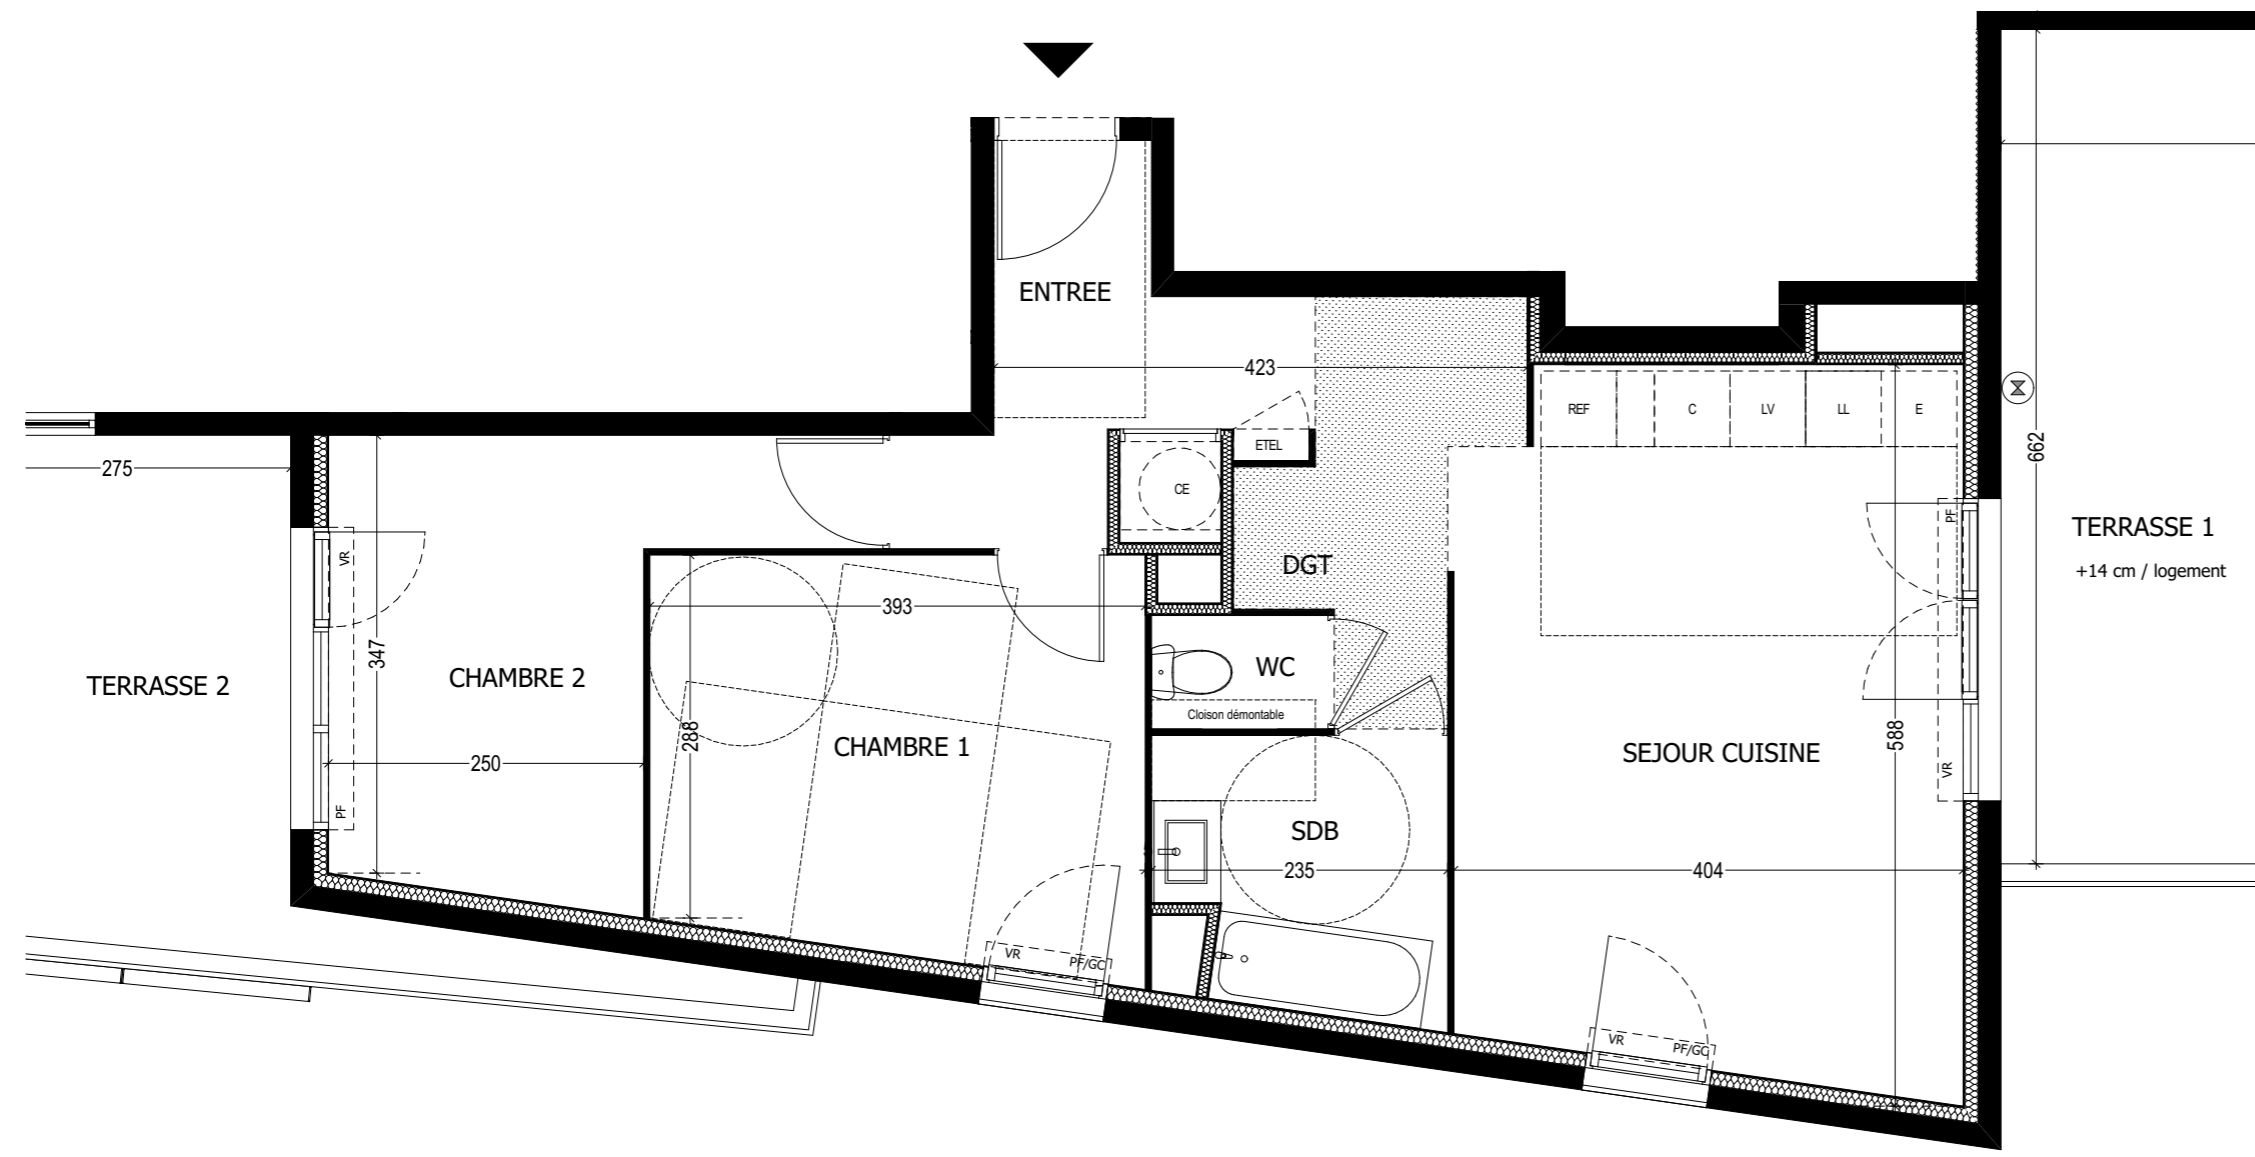


Plan de niveaux

ENTREE	6.55 m ²
SEJOUR CUISINE	24.69 m ²
DGT	2.51 m ²
CHAMBRE 1	12.45 m ²
CHAMBRE 2	10.84 m ²
SDB	4.78 m ²
WC	1.26 m ²
SURFACE HABITABLE TOTALE 63.08 m ²	
Terrasse 1	57.29 m ²
Terrasse 2	14.57 m ²

ETEL	Tableau électrique	PF	Porte-Fênêtre	Store vertical électrique
CE	Placard chauffe-eau	F	Fenêtre	(Partie commune à commande individuelle)
Faux plafond		F-AVF	Fen. Allège Vitrée Fixe	
GC	Garde-corps	VR	Volet roulant	Cloison démontable
		Arrivée d'eau	Arrivée d'eau Terrasse	

Emplacements prévus pour :	Lave vaisselle	Plaque de cuisson
	Evier	Réfrigérateur
	Lave linge	

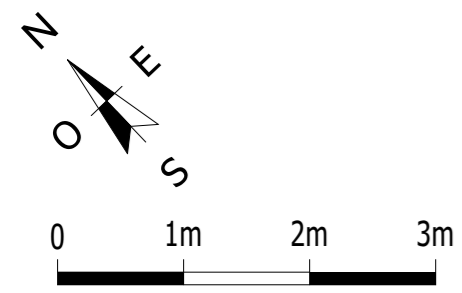

Nota: Les surfaces et les côtes peuvent varier de 5% (cinq pour cent) en fonction des techniques de constructions choisies. Les dimensions indiquées sont les côtes principales. Des retombées et des faux-plafonds, pourront être créés en fonction des solutions techniques retenues et leurs impératifs. Les placards chauffe-eau pourront être déplacés.

PLANS NOTAIRE Date : **11 Février 2020**