

SNC Route de  
Château-Gombert  
13013 Marseille



**BNP PARIBAS  
IMMOBILIER**  
BNP PARIBAS  
IMMOBILIER  
44 Boulevard de  
l'Immobilier, La Soutane  
13002 - Marseille

Etage:  
**NIVEAU 3**

Type  
**T3**

Lot:  
**D4-35**

"COEUR BOISÉ"  
Marseille

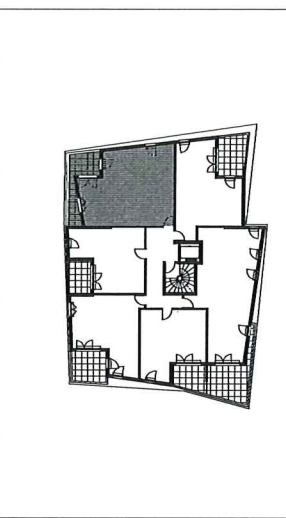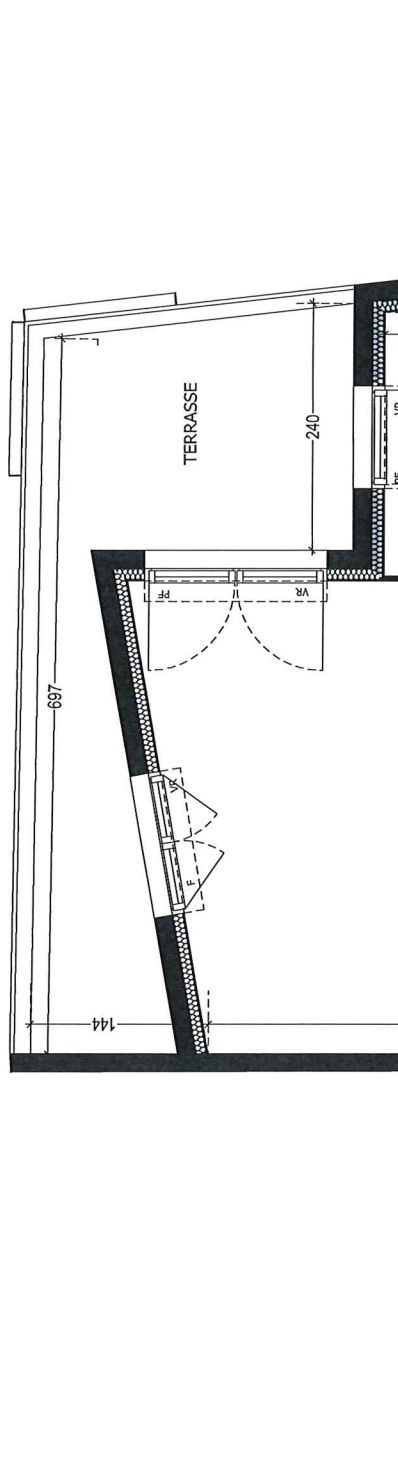

Plan de niveaux


ENTREE	4.10 m²
SEJOUR CUISINE (y compris placard)	22.59 m²
DGT	3.16 m²
CHAMBRE 1	12.75 m²
CHAMBRE 2 (y compris placard)	10.40 m²
SDB	5.28 m²
WC	1.24 m²
SURFACE HABITABLE TOTALE	
	59.52 m²
Terrasse	
	11.58 m²

- ETEL
  - (BE)
  - F
  - F-AV
  - VR
  - GC
  - E
  - LV
  - LL
  - REF
  - C
  - REF
- Tableau électrique  
Placard chauffe-eau  
Faux plafond  
Garde-corps  
Porte-fenêtre  
Fenêtre  
Allège Vitrée Fixe  
Volet roulant  
Arrivée d'eau Terrasse  
Lave vaisselle  
Lave linge  
Réfrigérateur  
Store vertical électrique  
Plaque de cuisson  
Cloison démontable

EMPLACEMENTS PRÉVUS POUR : [E] Evier [LV] Lave vaisselle [LL] Lave linge [REF] Réfrigérateur [C] Plaque de cuisson [REF] Réfrigérateur

**PLANS NOTAIRE** Date : **11 Février 2020**

Nota: Les surfaces et les côtes peuvent varier de 5% (cinq pour cent) en fonction des techniques de constructions choisies. Les dimensions indiquées sont les côtes principales. Des retombées et des faux-plafonds, pourront être créés en fonction des solutions techniques retenues et leurs impératifs. Les placards chauffe-eau pourront être déplacés.

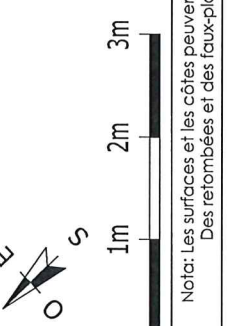



## FICHE DE CHOIX ACQUEREURS

### SNC ROUTE DE CHÂTEAU GOMBERT

A RENVoyer

N° LOGEMENT : D4-35  
ACQUEREUR(S) :

Type : T3  
Etage : R+4

#### CARRELAGE ECOCERAMIC - UPTOWN - 45 x 45

- MARFIL
- PERLA
- BLANCO
- MARENGO
- TAUPE

#### CARRELAGE ECOCERAMIC - LYON - 45 x 45

- PERLA

#### FAIENCE ECOCERAMIC - UPTOWN - 20 X 60

- BLANCO
- MARFIL

#### CARREAU LISTEL FAIENCE A 1,60 m ENVIRON ECOCERAMIC - UPTOWN - 20 X 60

- LISTEL DC RIV UPTOWN MARENGO
- LISTEL HIDRA UPTOWN MARFIL

#### FAIENCE ECOCERAMIC - TRAVIS - 20 X 60

- BLANCO
- PERLA

#### CARREAU LISTEL FAIENCE A 1,60 m ENVIRON ECOCERAMIC - TRAVIS - 20 X 60

- LISTEL DEC TRAVIS PERLA

#### FAIENCE ECOCERAMIC - VALMA - 20 X 60

- BLANCO
- PERLA
- GRIS

#### CARREAU LISTEL FAIENCE A 1,60 m ENVIRON ECOCERAMIC - VALMA 20 X 60

- BLANCO
- PERLA
- GRIS

Si vous ne souhaitez pas de carreau listel ne pas cocher

#### MEUBLE SALLE DE BAINS

- BLANC
- TAUPE
- ANTHRACITE
- CHATAIGNIER

Merci de bien vouloir cocher votre choix

Date :

8/2/21

Signature Acquéreurs

SNC ROUTE DE CHÂTEAU GOMBERT 13013 MARSEILLE

SNC au capital de 1 000 €  
c/o BNPPi Promotion Résidentiel  
44 Bd de Dunkerque - CS 11527  
Immeuble "Le Sextant"  
13235 Marseille Cedex 02  
RCS Marseille 819 053 711