

BÂTIMENT A - RDC - A001 - T2

| | |
|------------------------|----------------------|
| Séjour/cuisine+placard | 23,95 m ² |
| Chambre | 11,92 m ² |
| Salle d'eau | 5,34 m ² |

SURFACE HABITABLE 41,21 m²


Terrasse 17,00 m²

Indice n°2


21 juin 2019



**BNP PARIBAS
IMMOBILIER**

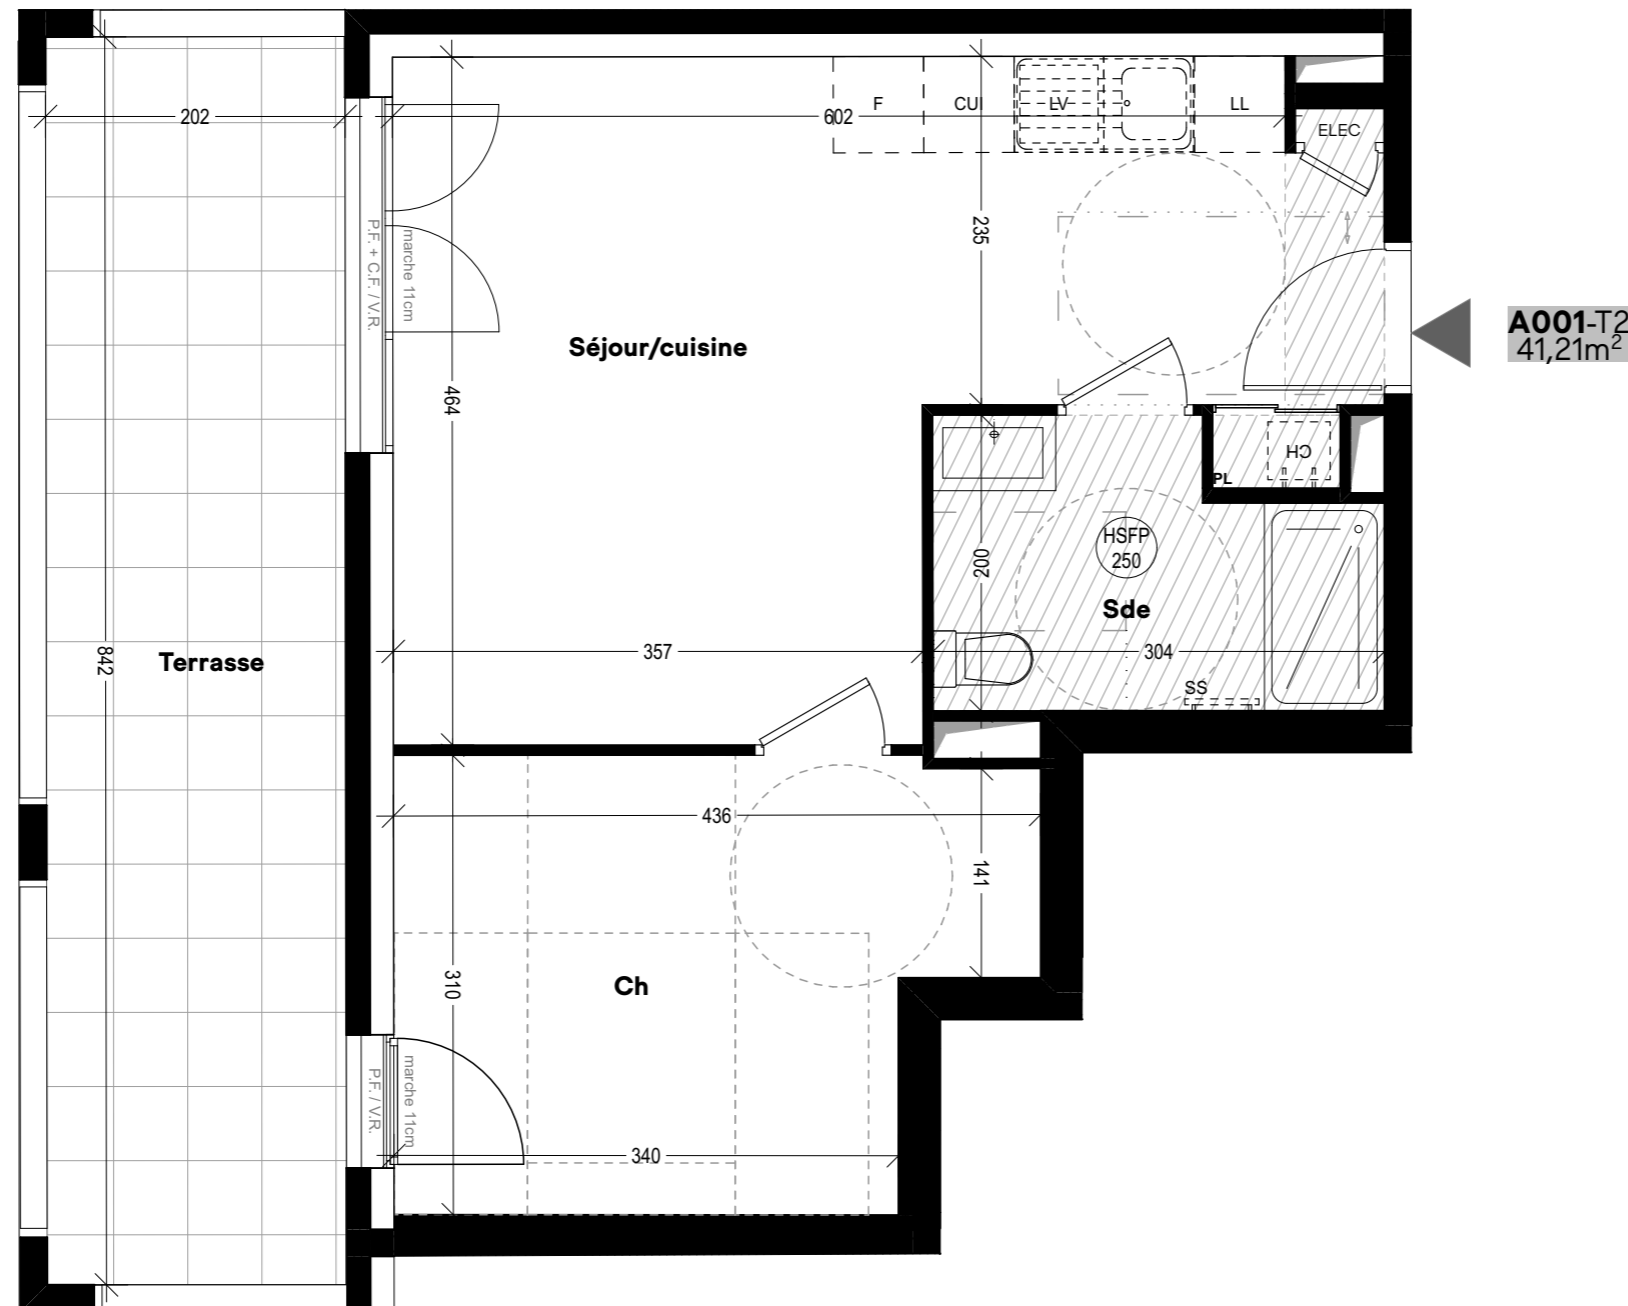

**A001-T2
41,21m²**

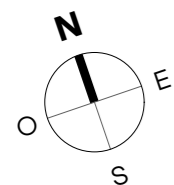

PLAN DE PRÉ-COMMERCIALISATION : Les cotes, les surfaces, ainsi que la position des éléments techniques sont données sous réserve des impératifs de construction et de tolérances d'exécution. De ce fait, les indications portées sur le plan ne sont qu'approximatives.

LÉGENDE

| | | | | | |
|--------|-----------------------|-----|-------------------------------|-----|------------------|
| P.F. | PORTE-FENÊTRE | | TABLEAU ÉLECTRIQUE | LV | LAVE-VAISSELLE |
| F. | FENÊTRE | | CLOISON FUSIBLE | CUI | CUISSON |
| F.A.V. | FENÊTRE ALLÈGE VITRÉE | | FAUX-PLAFOND, SOFFITE | F. | RÉFRIGÉRATEUR |
| C.F. | CHASSIS FIXE | ECS | BALLON D'EAU CHAUDE SANITAIRE | LL | LAVE-LINGE |
| V.R. | VOLET ROULANT | CH | CHAUDIÈRE | SS | SÈCHE-SERVIETTES |

Hauteur sous plafond des pièces sauf faux-plafond, soffite ou mention particulière: 3,00m