

**BÂTIMENT A - R+3 - A304 - T3**

Entrée+placard	4,35 m <sup>2</sup>
Séjour/cuisine	26,93 m <sup>2</sup>
Chambre 1	11,48 m <sup>2</sup>
Chambre 2	10,58 m <sup>2</sup>
Salle de bain	6,23 m <sup>2</sup>
Dégagement	3,20 m <sup>2</sup>
Wc	1,43 m <sup>2</sup>

**SURFACE HABITABLE 64,20 m<sup>2</sup>**

Terrasse 7,07 m<sup>2</sup>



Indice n°2

21 juin 2019



**BNP PARIBAS  
IMMOBILIER**

**A304-T3**  
64,20m<sup>2</sup>

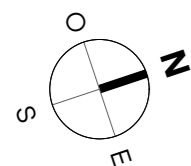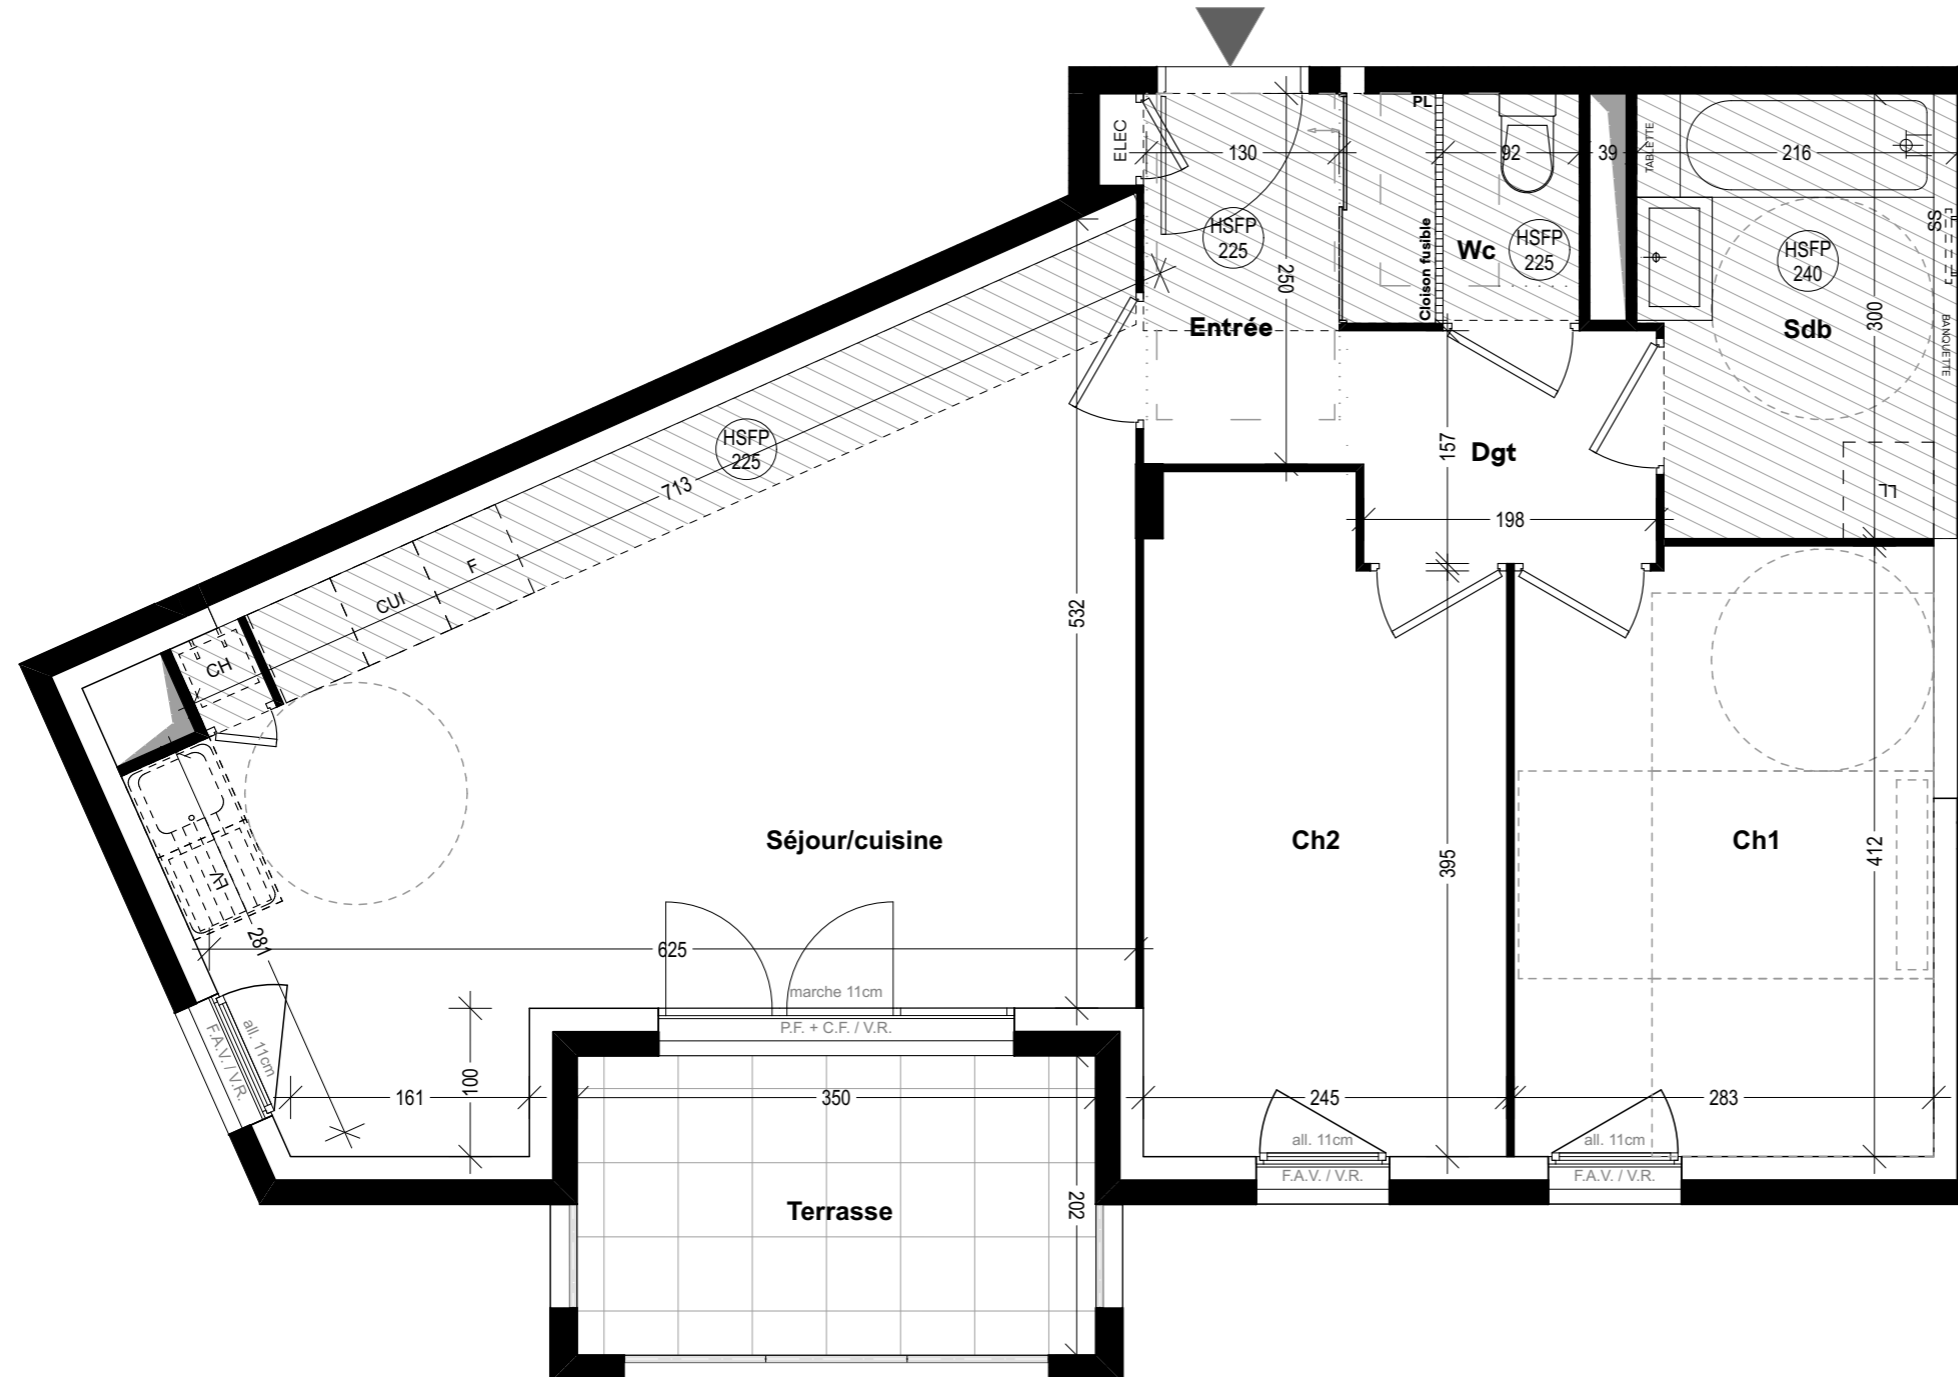

PLAN DE PRÉ-COMMERCIALISATION : Les cotes, les surfaces, ainsi que la position des éléments techniques sont données sous réserve des impératifs de construction et de tolérances d'exécution. De ce fait, les indications portées sur le plan ne sont qu'approximatives.

**LÉGENDE**

P.F.	PORTE-FENÊTRE	ELEC	TABLEAU ÉLECTRIQUE	LV	LAVE-VAISSELLE
F.	FENÊTRE	CF	CLOISON FUSIBLE	CUI	CUISSON
F.A.V.	FENÊTRE ALLÈGE VITRÉE	FP	FAUX-PLAFOND, SOFFITE	F	RÉFRIGÉRATEUR
C.F.	CHASSIS FIXE	ECS	BALLON D'EAU CHAUDE SANITAIRE	LL	LAVE-LINGE
V.R.	VOLET ROULANT	CH	CHAUDIÈRE	SS	SÈCHE-SERVIETTES

Hauteur sous plafond des pièces sauf faux-plafond, soffite ou mention particulière: 2,65m