

BÂTIMENT A - R+1 - A102 - T3

Entrée+placard	6,17 m ²
Séjour/cuisine	26,40 m ²
Chambre 1	12,96 m ²
Chambre 2	9,48 m ²
Salle de bain	4,58 m ²
Dégagement	3,50 m ²
Wc	1,89 m ²

SURFACE HABITABLE 64,98 m²


Terrasse 6,76 m²

Indice n°2

21 juin 2019



BNP PARIBAS IMMOBILIER

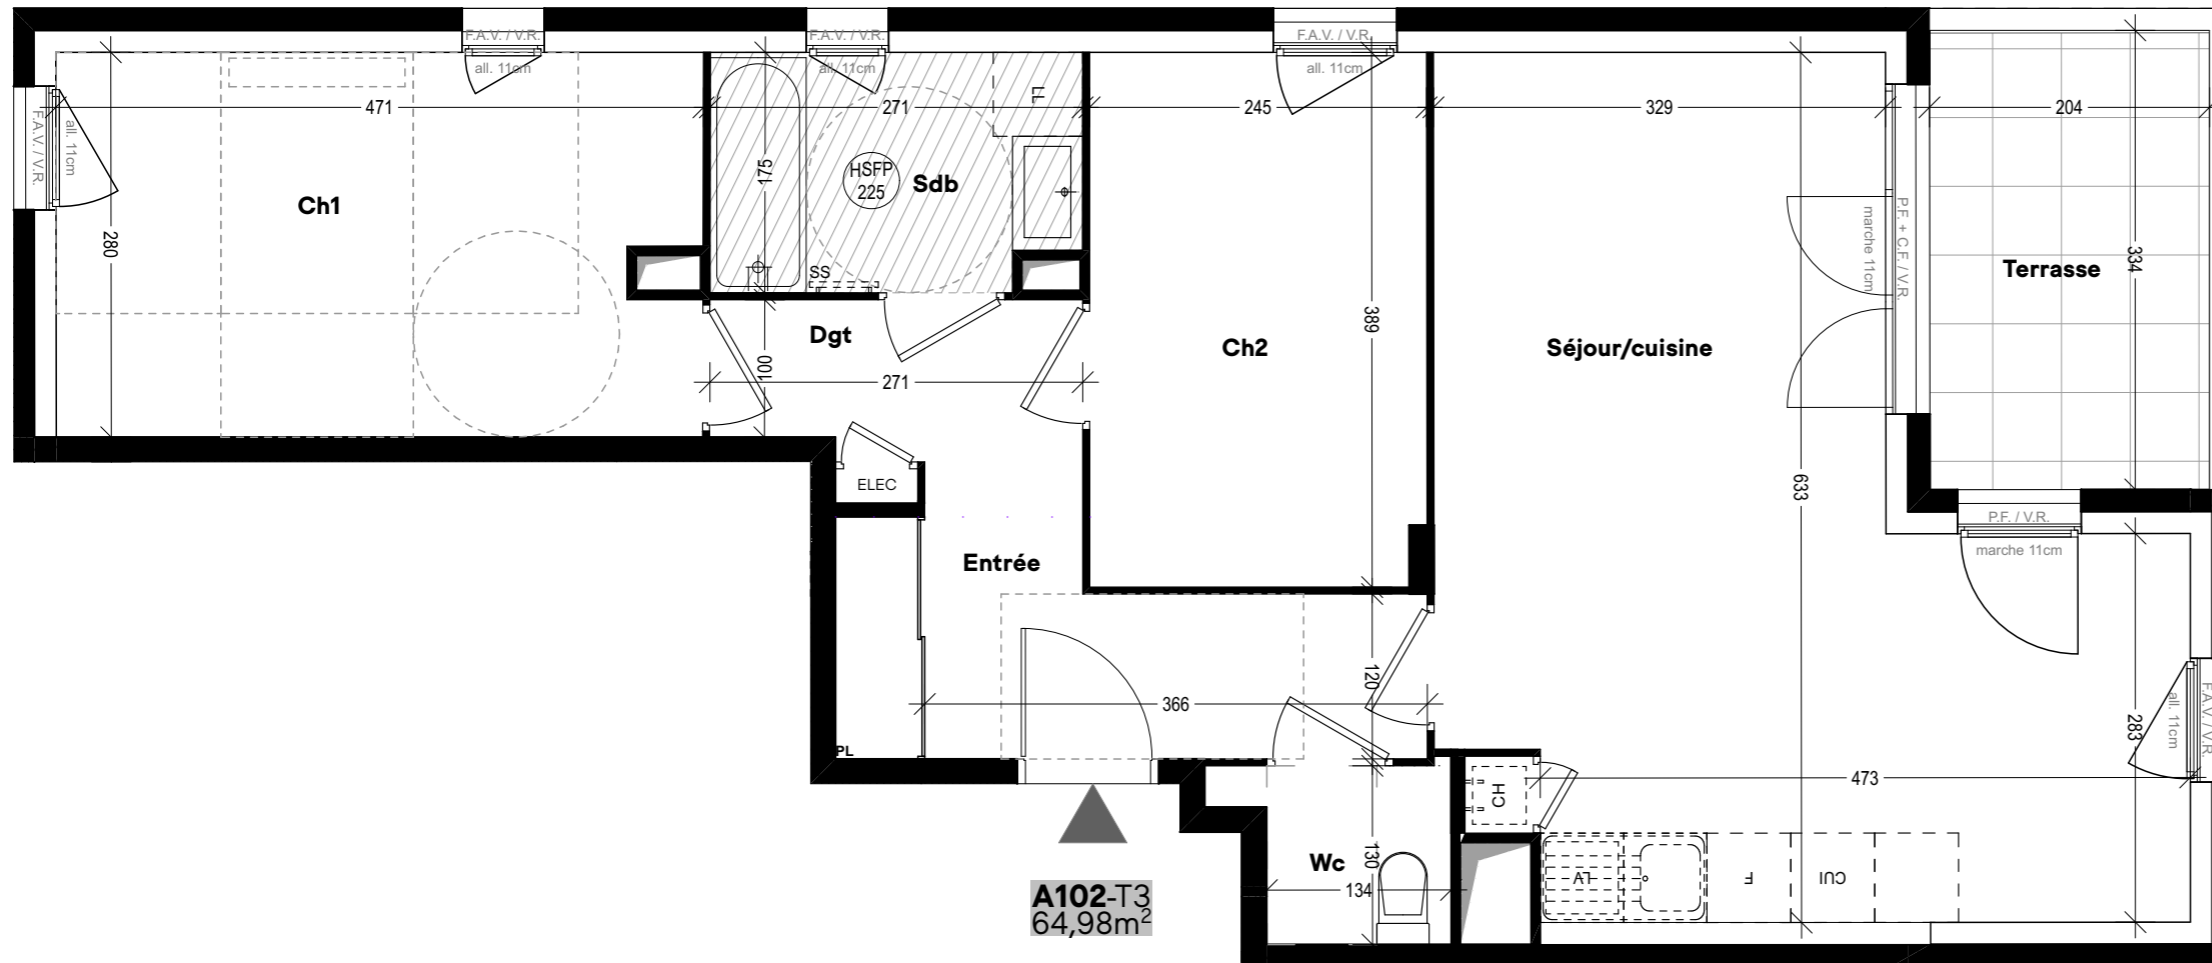

A102-T3
64,98m²

LÉGENDE

P.F.	PORTE-FENÊTRE		TABLEAU ÉLECTRIQUE	LV	LAVE-VAISSELLE
F.	FENÊTRE		CLOISON FUSIBLE	CUI	CUISSON
F.A.V.	FENÊTRE ALLÈGE VITRÉE		FAUX-PLAFOND, SOFFITE	F.	RÉFRIGÉRATEUR
C.F.	CHASSIS FIXE	ECS	BALLON D'EAU CHAUDE SANITAIRE	LL	LAVE-LINGE
V.R.	VOLET ROULANT	CH	CHAUDIÈRE	SS	SÈCHE-SERVIETTES

Hauteur sous plafond des pièces sauf faux-plafond, soffite ou mention particulière: 2,50m

