

BÂTIMENT B - R+2 - B201 - T4


Entrée+placard	7,89 m ²
Séjour/cuisine	29,48 m ²
Chambre 1	12,67 m ²
Chambre 2	9,46 m ²
Salle d'eau	1,85 m ²
Chambre 3	9,77 m ²
Salle de bain	4,77 m ²
Dégagement	3,46 m ²
Wc	1,66 m ²

SURFACE HABITABLE 81,01 m²

Terrasse 7,43 m²

Indice n°2

21 juin 2019

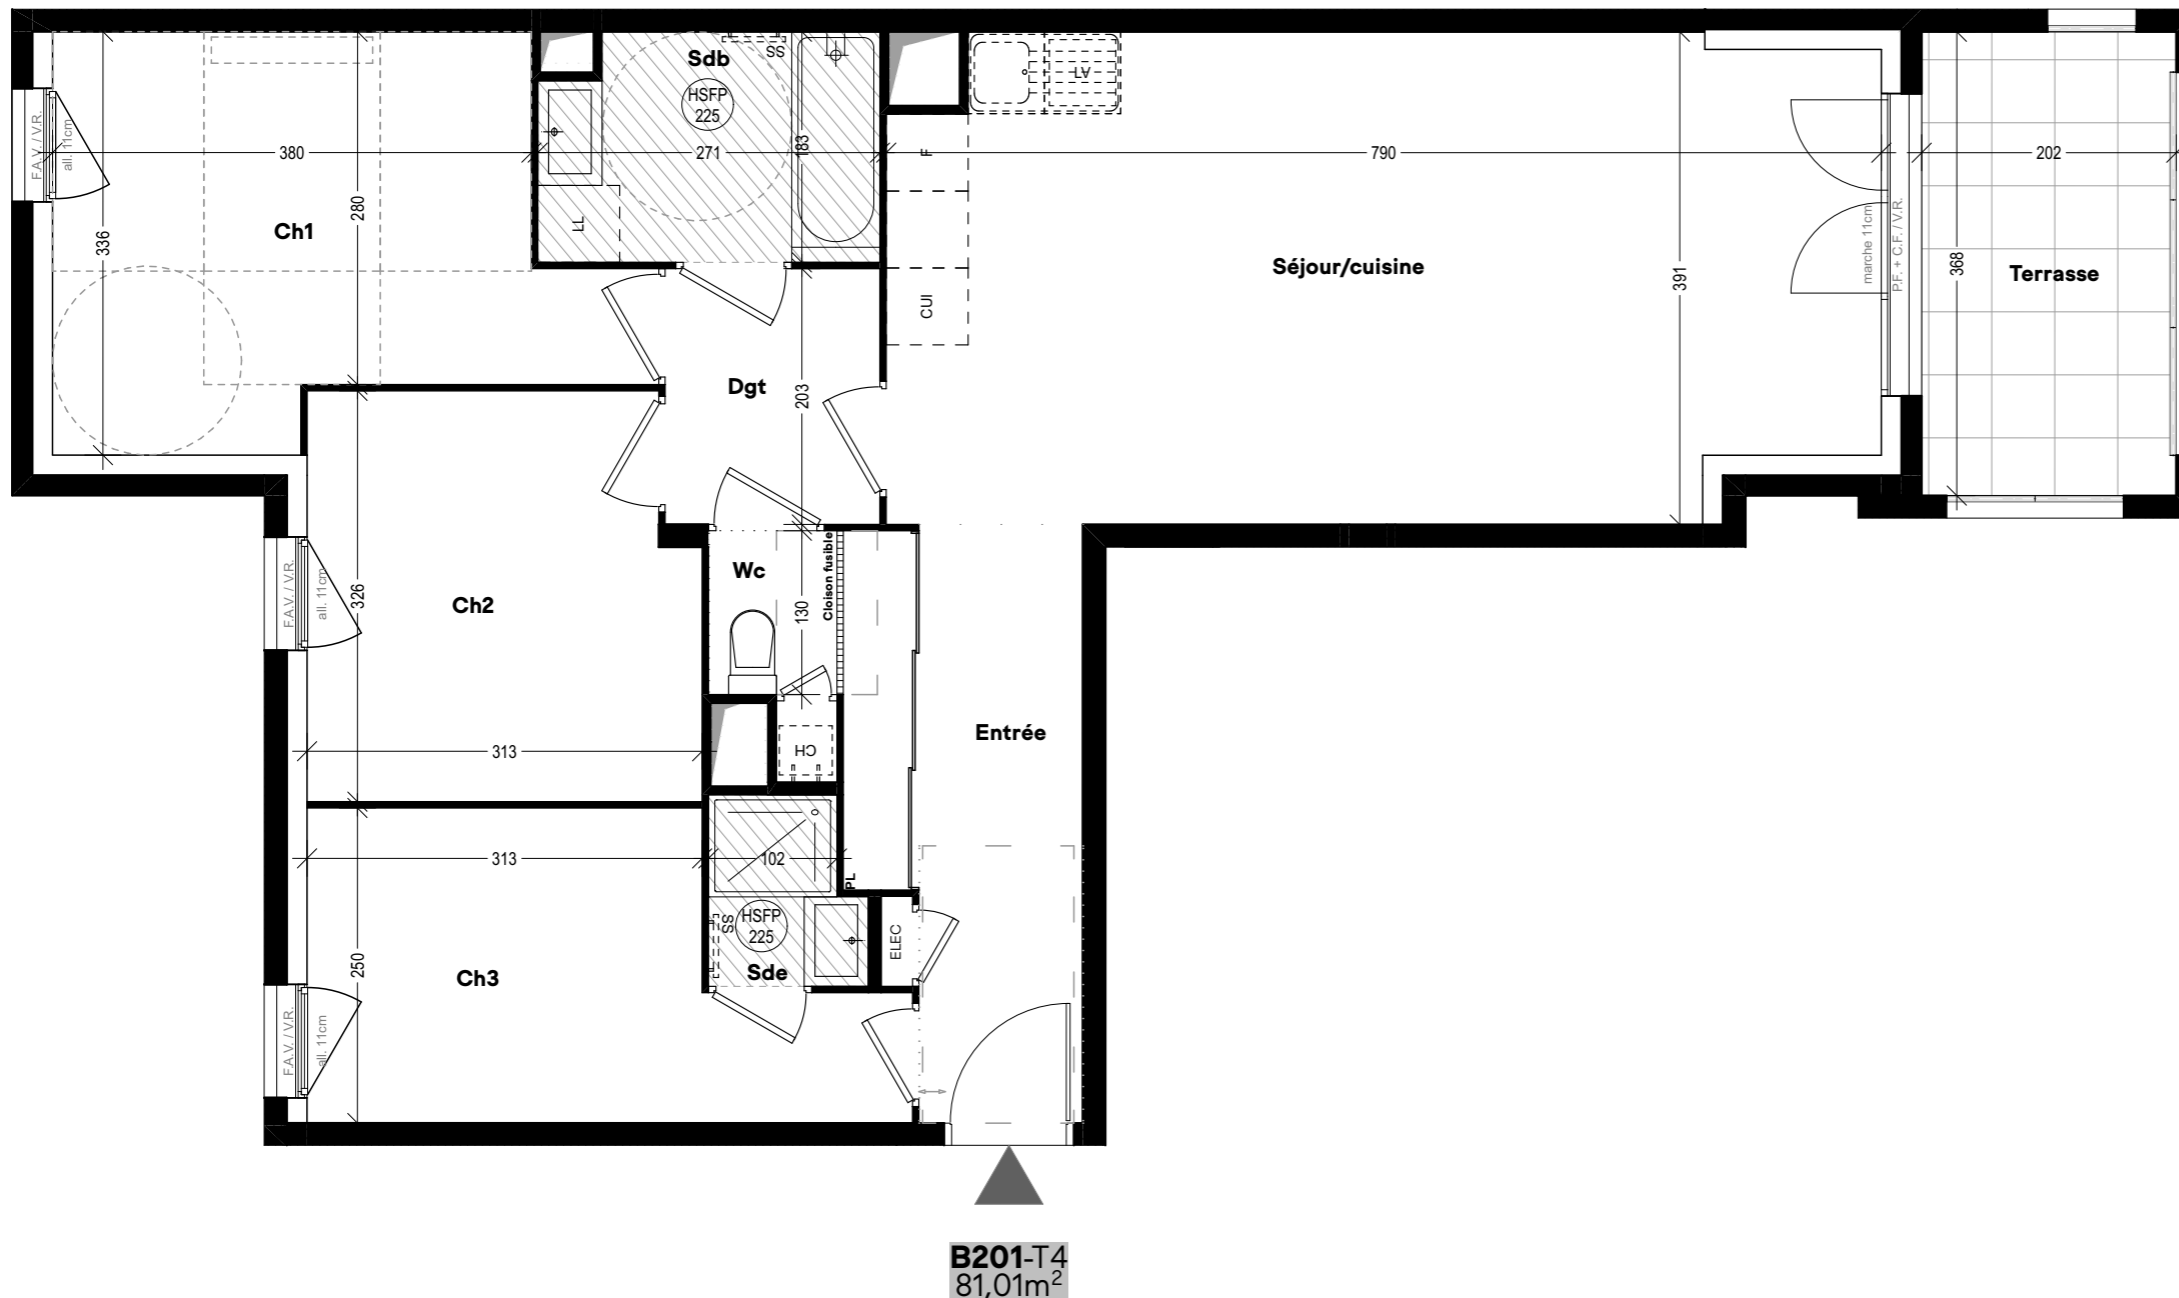

B201-T4
81,01m²

LÉGENDE

P.F.	PORTE-FENÊTRE	ELEC	TABLEAU ÉLECTRIQUE	LV	LAVE-VAISSELLE
F.	FENÊTRE		CLOISON FUSIBLE	CUI	CUISSON
F.A.V.	FENÊTRE ALLÈGE VITRÉE	///	FAUX-PLAFOND, SOFFITE	F.	RÉFRIGÉRATEUR
C.F.	CHASSIS FIXE	ECS	BALLON D'EAU CHAUDE SANITAIRE	LL	LAVE-LINGE
V.R.	VOLET ROULANT	CH	CHAUDIÈRE	SS	SÈCHE-SERVIETTES

Hauteur sous plafond des pièces sauf faux-plafond, soffite ou mention particulière: 2,50m

