

BÂTIMENT B - R+1 - B101 - T4


Entrée+placard	7,14 m ²
Séjour/cuisine	29,00 m ²
Chambre 1	12,80 m ²
Chambre 2	9,57 m ²
Salle d'eau	1,87 m ²
Chambre 3	9,79 m ²
Salle de bain	5,15 m ²
Dégagement	3,75 m ²
Wc	2,40 m ²
SURFACE HABITABLE	81,47 m²
Loggia	7,43 m ²

Indice n°6

21 FÉVRIER 2020



BNP PARIBAS IMMOBILIER

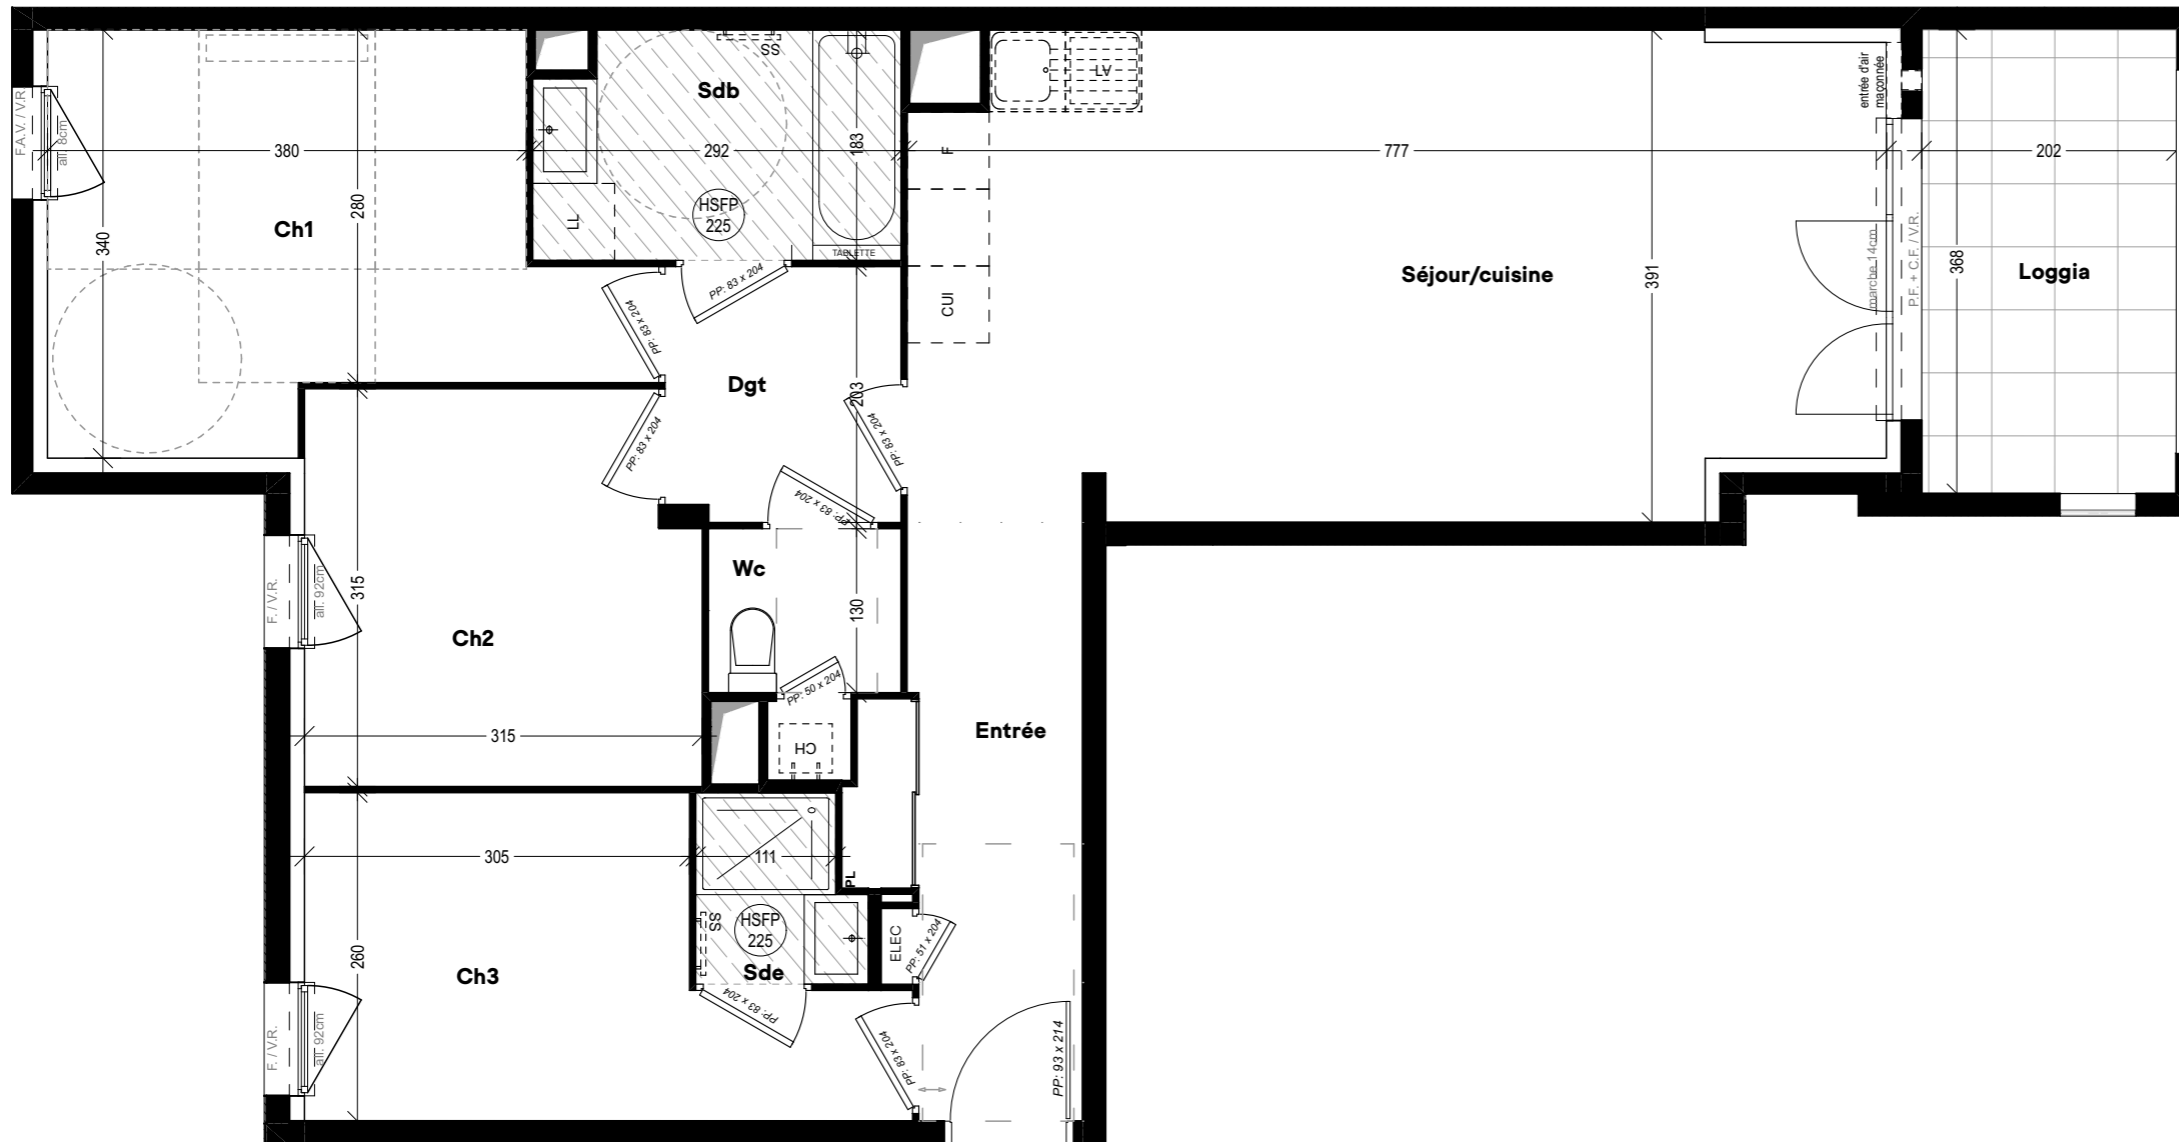

B101-T4
81,47m²

LÉGENDE

HSFP	HAUTEUR SOUS FAUX PLAFOND		FAUX-PLAFOND, SOFFITE	SER.	SERRURERIE
P.F.	PORTE-FENÊTRE		APPLIQUE MURALE	PL	PLACARD
F.	FENÊTRE		TABLEAU ÉLECTRIQUE	LV	LAVE-VAISSELLE
F.A.V.	FENÊTRE ALLÈGE VITRÉE		CLOISON FUSIBLE	CUI	CUISSON
C.F.	CHASSIS FIXE		ROBINET DE PUISAGE	F	RÉFRIGÉRATEUR
V.R.	VOLET ROULANT	ECS	BALLON D'EAU CHAUDE SANITAIRE	LL	LAVE-LINGE
All.	ALLÈGE	CH	CHAUDIÈRE	SS	SÈCHE-SERVIETTES

Hauteur sous plafond des pièces sauf faux-plafond, soffite ou mention particulière: 2,50m

