
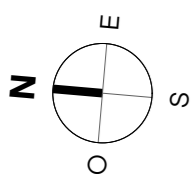


## BÂTIMENT B - R+2 - B203 - T4

Séjour/cuisine+placard	32,30 m <sup>2</sup>
Chambre 1	12,23 m <sup>2</sup>
Salle d'eau	2,01 m <sup>2</sup>
Chambre 2	10,37 m <sup>2</sup>
Chambre 3	11,83 m <sup>2</sup>
Salle de bain	4,52 m <sup>2</sup>
Buanderie	1,66 m <sup>2</sup>
Dégagement+placard	6,10 m <sup>2</sup>
Wc	1,20 m <sup>2</sup>
<b>SURFACE HABITABLE</b>	<b>82,22 m<sup>2</sup></b>
Terrasse	7,43 m <sup>2</sup>

Indice n°2

21 juin 2019

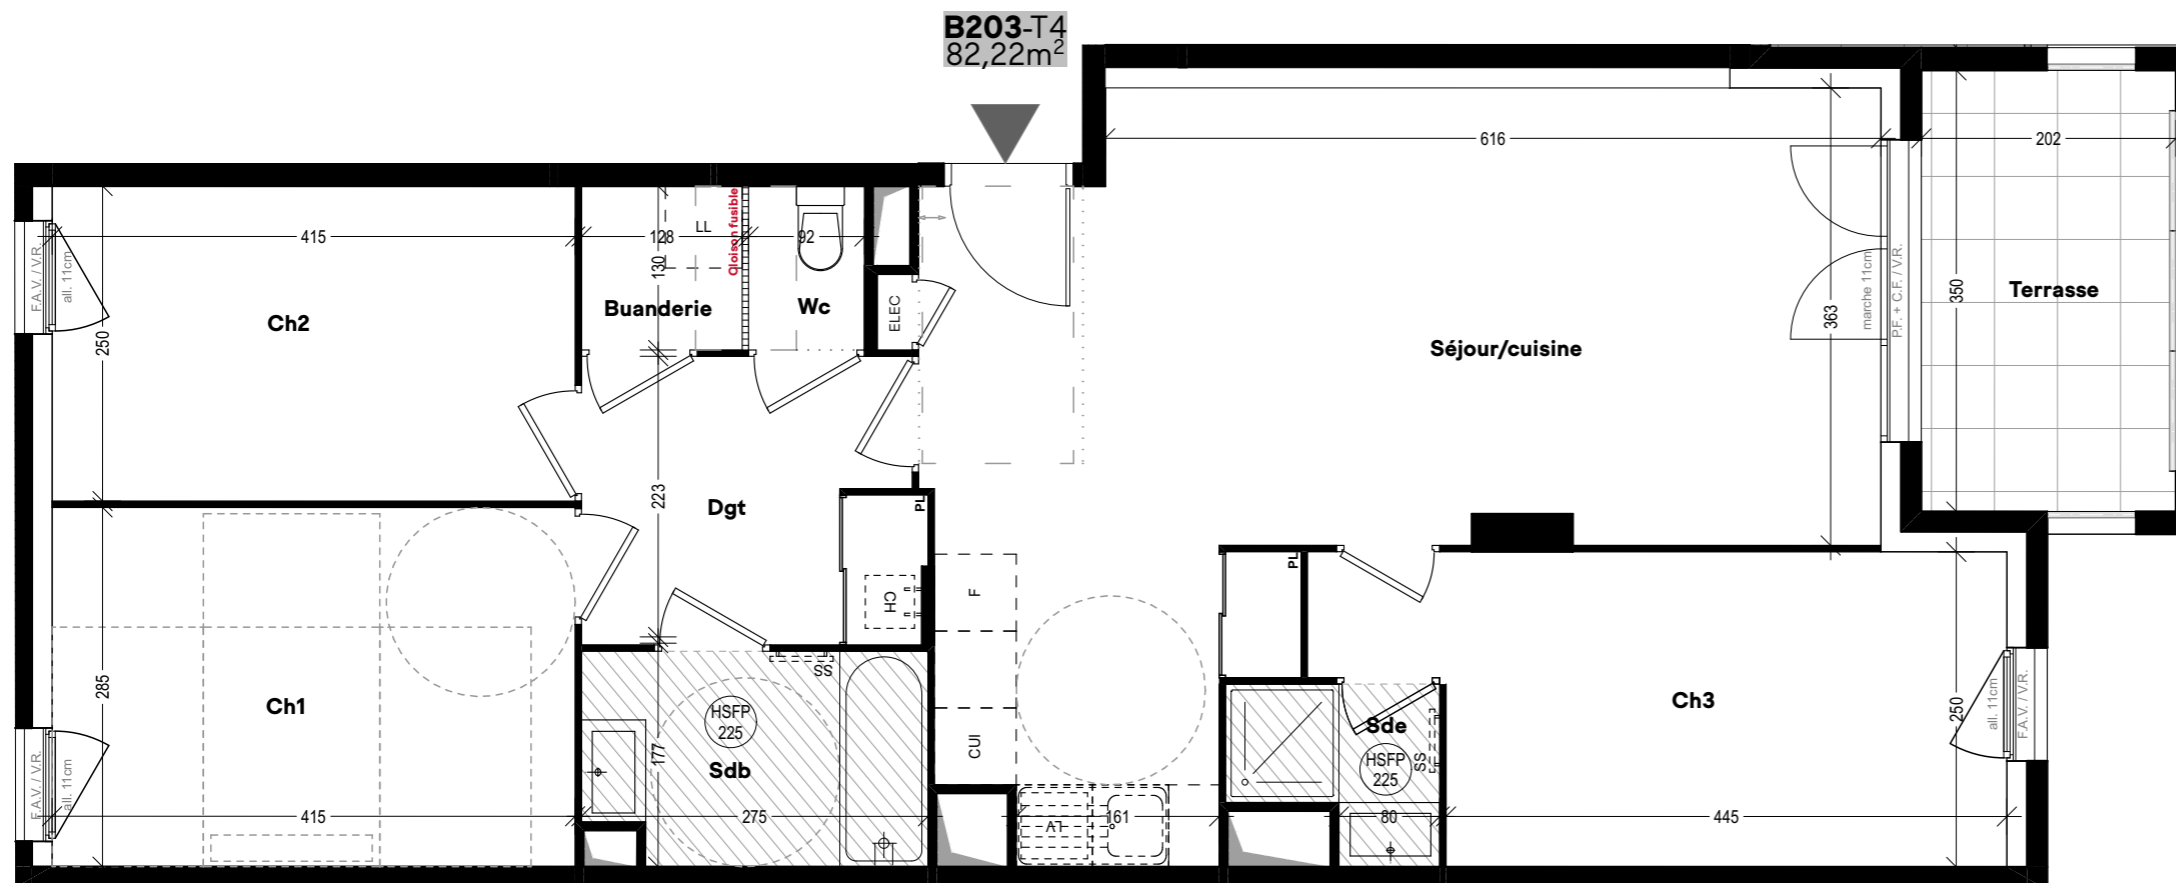

PLAN DE PRÉ-COMMERCIALISATION : Les cotes, les surfaces, ainsi que la position des éléments techniques sont données sous réserve des impératifs de construction et de tolérances d'exécution. De ce fait, les indications portées sur le plan ne sont qu'approximatives.

### LÉGENDE

P.F.	PORTE-FENÊTRE		TABLEAU ÉLECTRIQUE	LV	LAVE-VAISSELLE
F.	FENÊTRE		CLOISON FUSIBLE	CUI	CUISSON
F.A.V.	FENÊTRE ALLÈGE VITRÉE		FAUX-PLAFOND, SOFFITE	F.	RÉFRIGÉRATEUR
C.F.	CHASSIS FIXE		BALLON D'EAU CHAUDE SANITAIRE	LL	LAVE-LINGE
V.R.	VOLET ROULANT		CHAUDIÈRE	SS	SÈCHE-SERVIETTES

Hauteur sous plafond des pièces sauf faux-plafond, soffite ou mention particulière: 2,50m