

BÂTIMENT B - R+4 - B402 - T3

Entrée	2,95 m ²
Séjour/cuisine	27,16 m ²
Chambre 1	10,41 m ²
Salle d'eau	2,98 m ²
Chambre 2	9,37 m ²
Salle de bain	6,60 m ²
Dégagement+placard	4,60 m ²
Wc	1,74 m ²

SURFACE HABITABLE 65,81 m²


Terrasse	38,22 m ²
Sur séjour	24,69 m ²
Sur chambres	13,53 m ²

Indice n°2

21 juin 2019




BNP PARIBAS IMMOBILIER

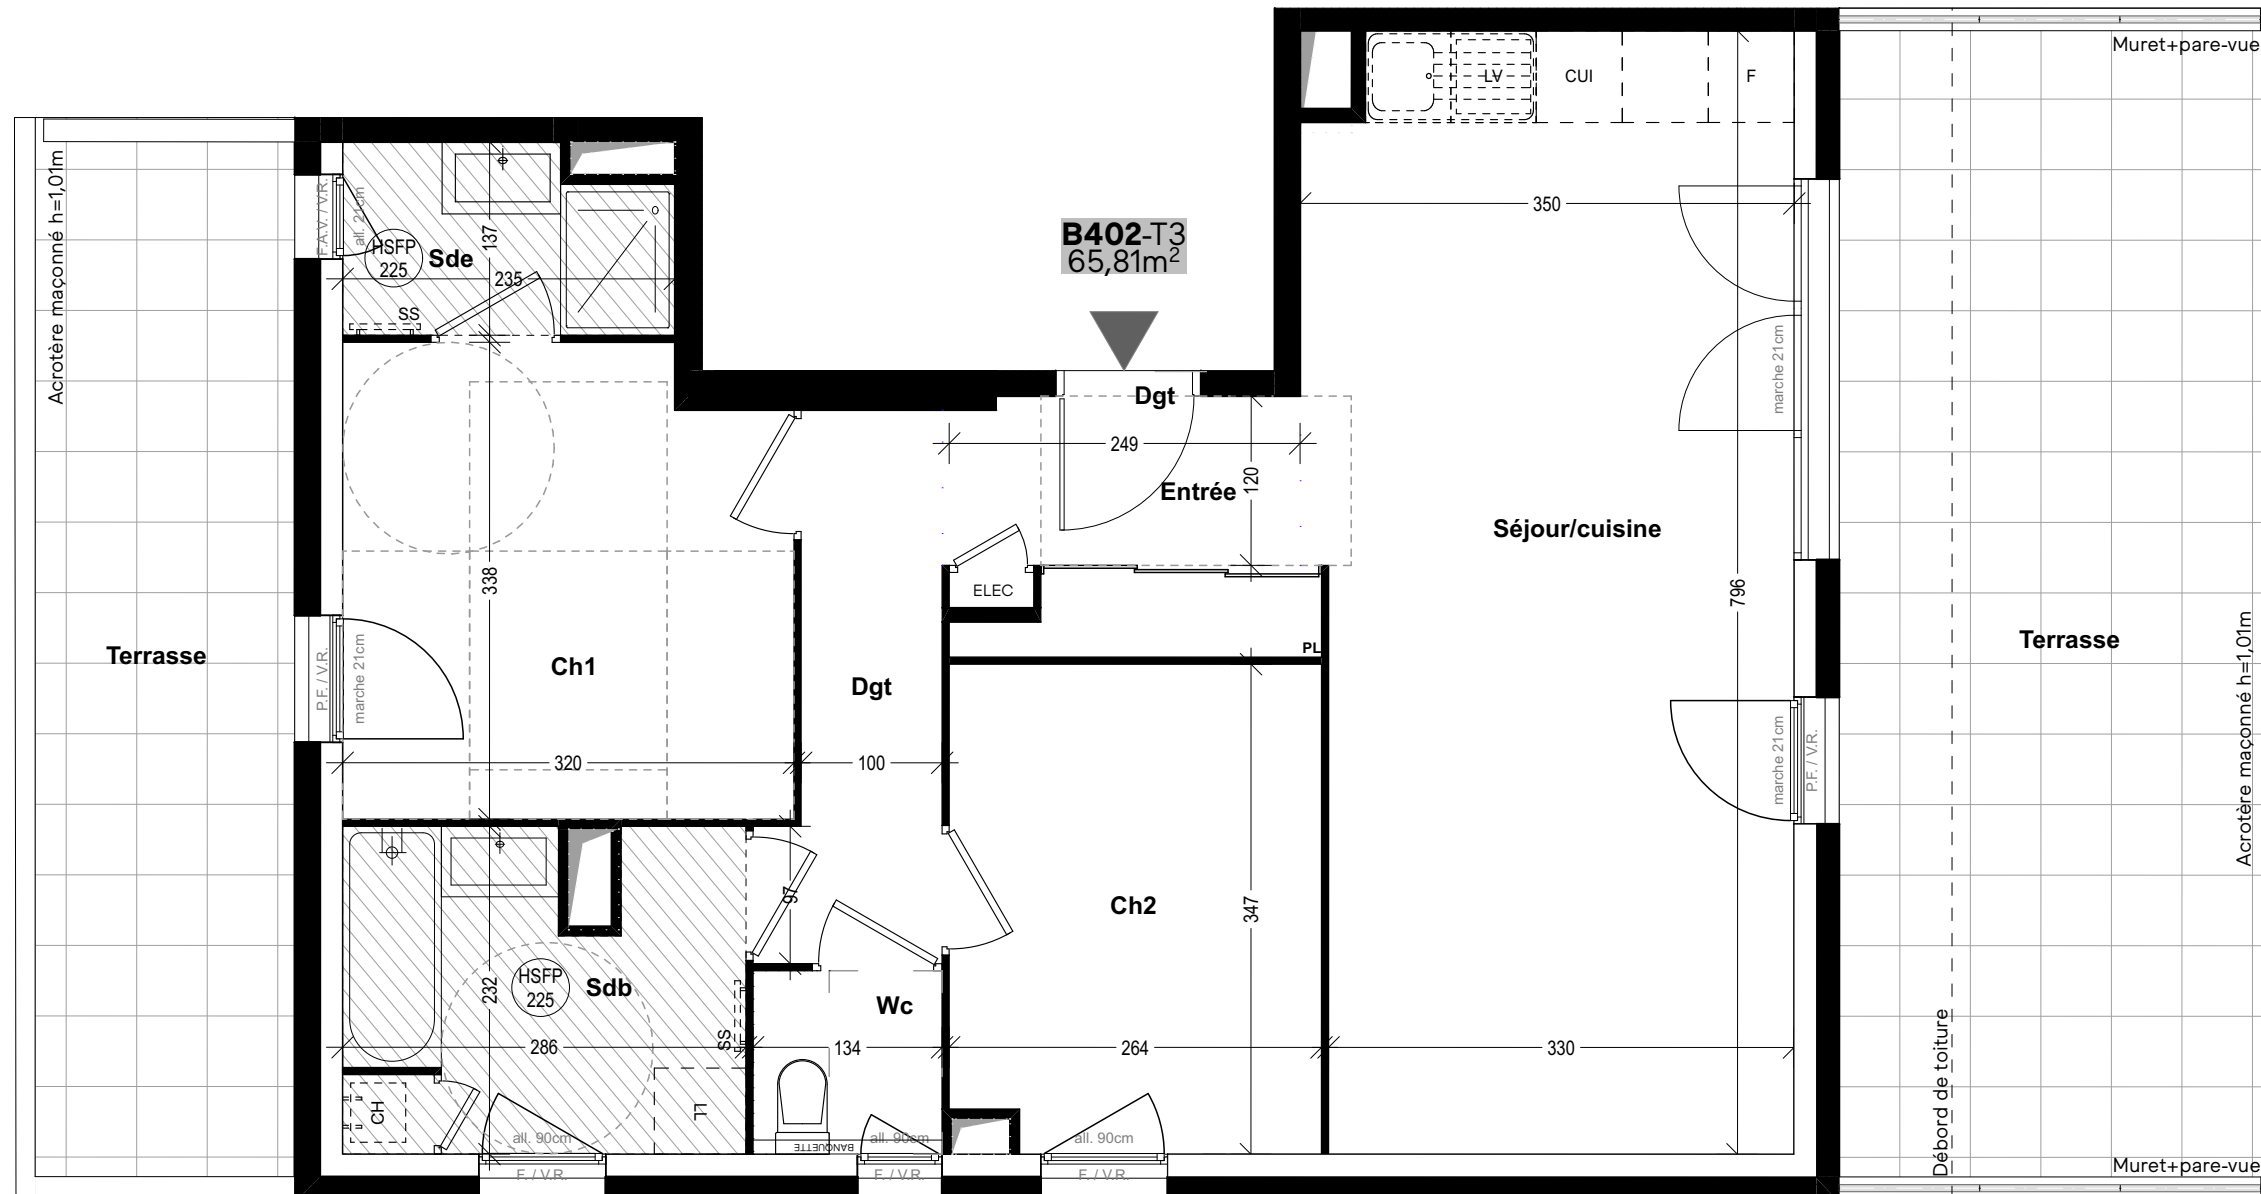

B402-T3
65,81m²

Acrotère maçonné h=1,01m

Acrotère maçonné h=1,01m

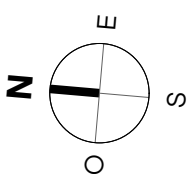

PLAN DE PRÉ-COMMERCIALISATION : Les cotes, les surfaces, ainsi que la position des éléments techniques sont données sous réserve des impératifs de construction et de tolérances d'exécution. De ce fait, les indications portées sur le plan ne sont qu'approximatives.

LÉGENDE

P.F.	PORTE-FENÊTRE	ELEC	TABLEAU ÉLECTRIQUE	LV	LAVE-VAISSELLE
F.	FENÊTRE		CLOISON FUSIBLE	CUI	CUISSON
F.A.V.	FENÊTRE ALLÈGE VITRÉE	///	FAUX-PLAFOND, SOFFITE	F	RÉFRIGÉRATEUR
C.F.	CHASSIS FIXE	ECS	BALLON D'EAU CHAUDE SANITAIRE	LL	LAVE-LINGE
V.R.	VOLET ROULANT	CH	CHAUDIÈRE	SS	SÈCHE-SERVIETTES

Hauteur sous plafond des pièces sauf faux-plafond, soffite ou mention particulière: 2,50m