

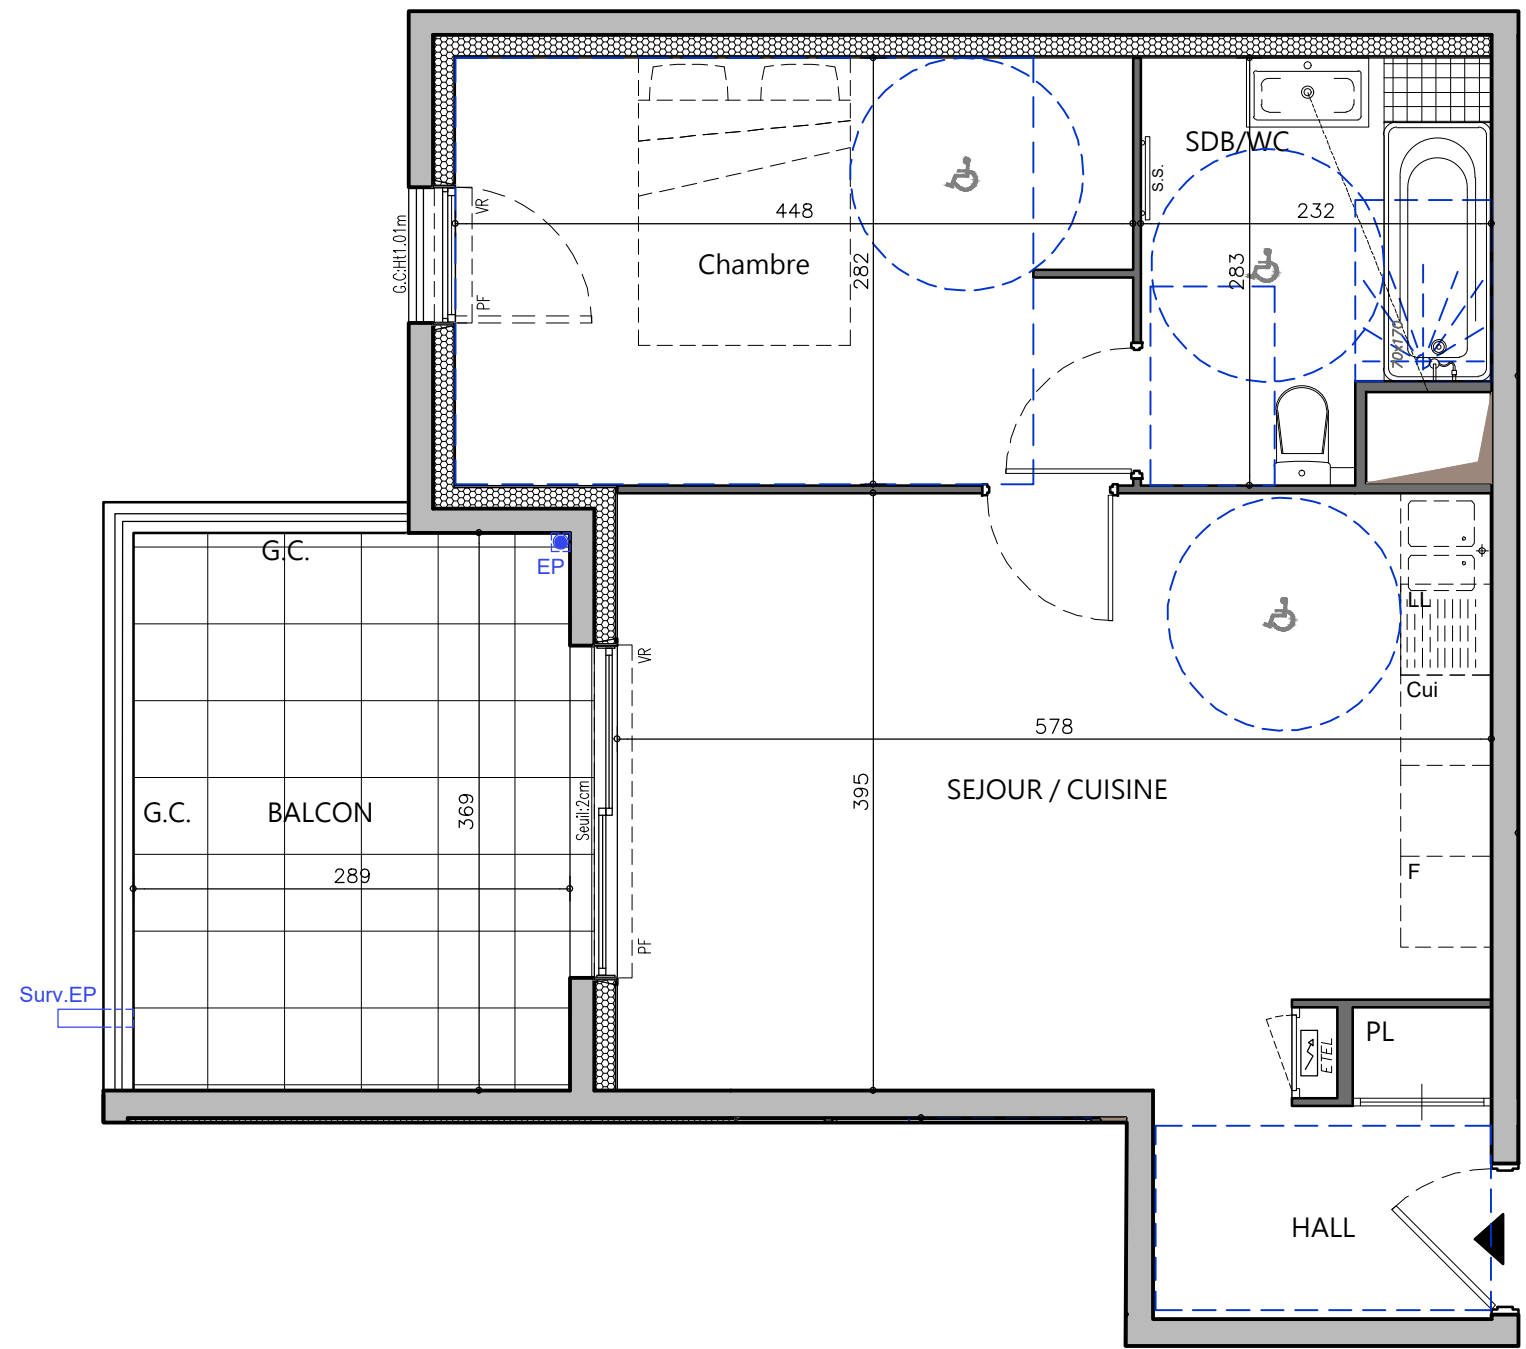


BATIMENT A2
R+4 A244 T2

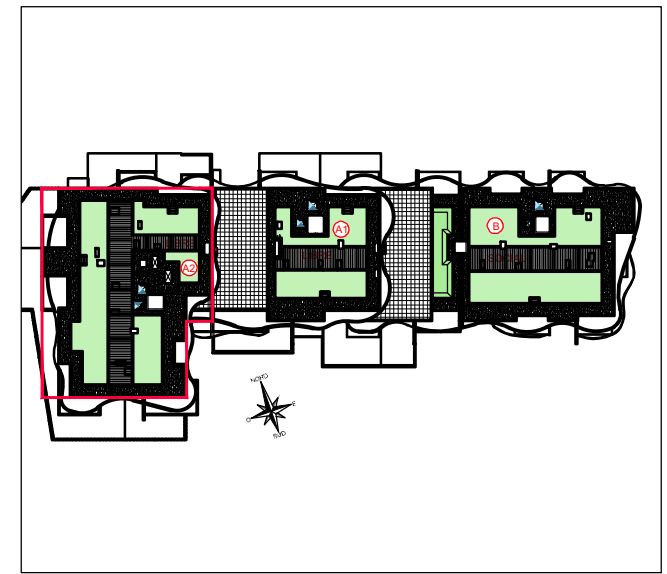

| A244 - T2 | |
|--------------------------|--------------|
| salon - cuisine - entrée | 25.89 |
| chambre | 12.65 |
| sdb - wc | 5.94 |
| TOTAL | 44.48 |
| balcon | 10.65 |

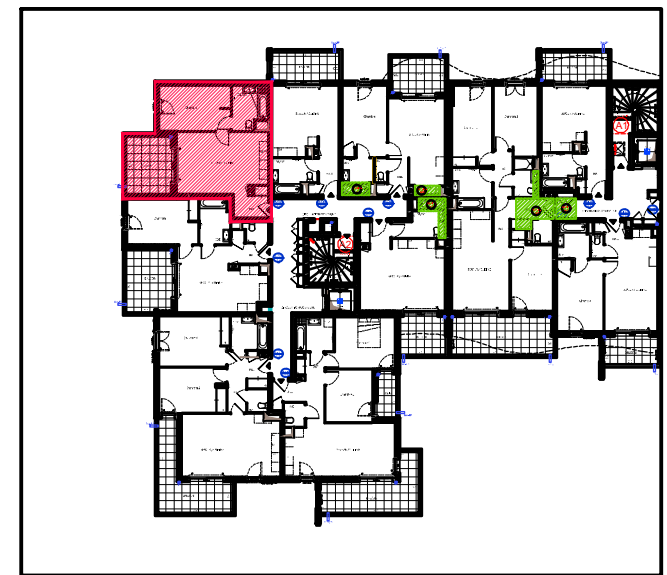

PLAN NOTAIRE

Des modifications sont susceptibles d'être apportées à ce plan en fonction des nécessités techniques de la réalisation tant en ce qui concerne les dimensions libres que l'équipement, l'isolant, le doublage, etc. Les surfaces indiquées sont approximatives. Les éléments de cuisine, indiqués en pointillé sur le plan, sont non fournis. Les retombées, soffites, faux-plafonds, canalisations, ainsi que les équipements sont figurés à titre indicatif. Les plantations sont imposées par le permis de construire.

LEGENDE

EMPLACEMENTS ELEMENTS DE CUISINE :

| | | | |
|----|----------------|------|--------------------------------------|
| LL | LAVE-LINGE | CUI | BLOC CUISSON |
| LV | LAVE-VAISSELLE | F | REFRIGERATEUR |
| VR | VOLET ROULANT | ETEL | ESPACE TECHNIQUE ELECTRIQUE DU LOGT. |
| GC | GARDE-CORPS | | |

FAUX-PLAFOND, SOFFITE

| | | | | | |
|---------------------|---|---|---|--------------------|------------|
| Echelle 2cm = 1m | 0 | 1 | 2 | Date 10/06/2020 | Indice : 0 |
| | | | | | |