


# A115 - T4

salon - cuisine	21.67
entrée	5.78
chambre 1	12.03
chambre 2	12.41
chambre 3	12.20
sdb	6.04
sde	3.62
wc	2.09
dgt	3.56
<b>TOTAL</b>	<b>79,50</b>
terrasse	17.74
jardin privatif	24.22






LES VOILES  
DE LA BERMONE

— VILLENEUVE-LOUBET —  
Avenue de la Bermone

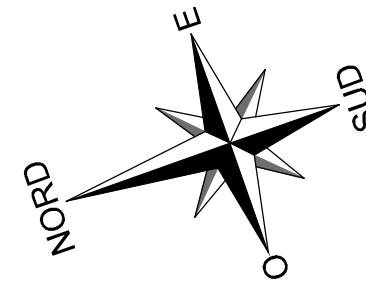

## BATIMENT A1

R+1 | A115 | T4

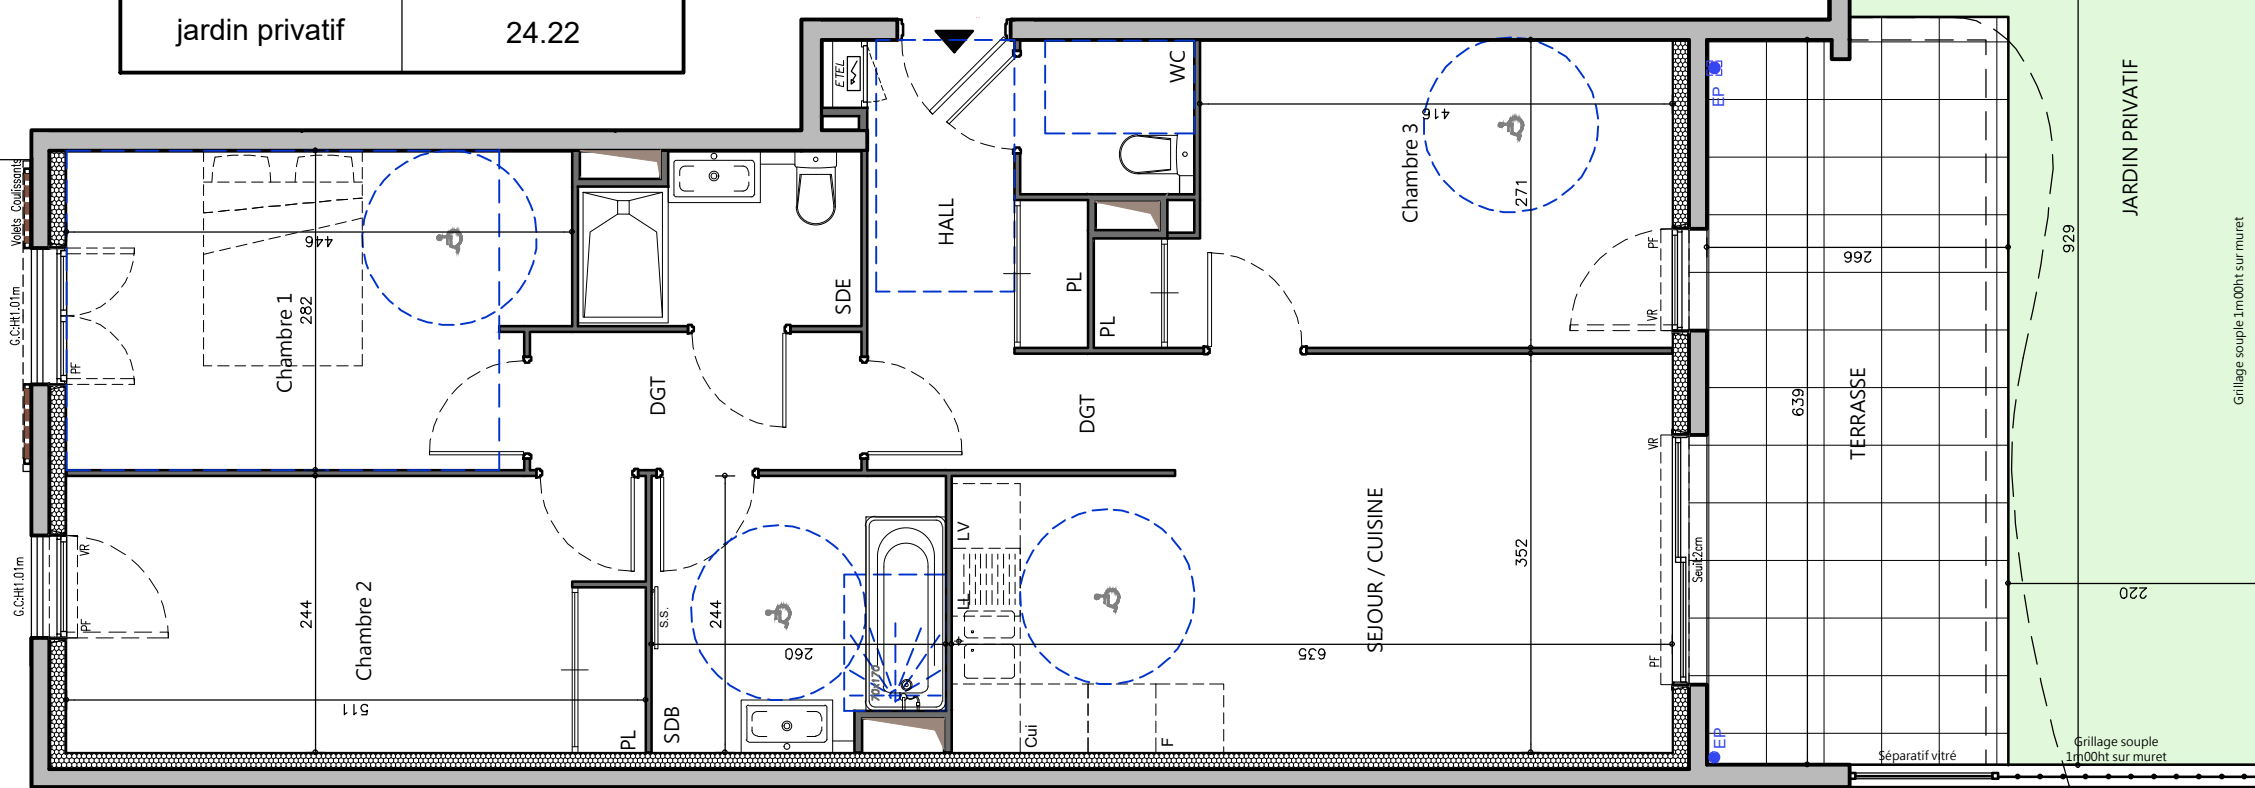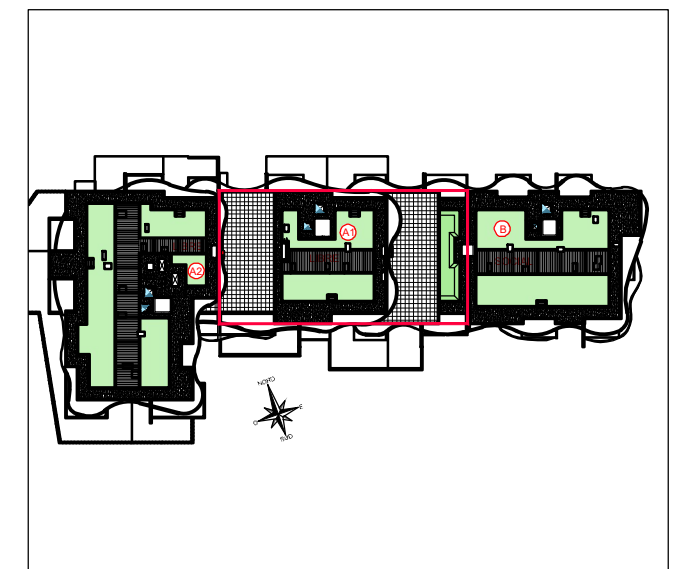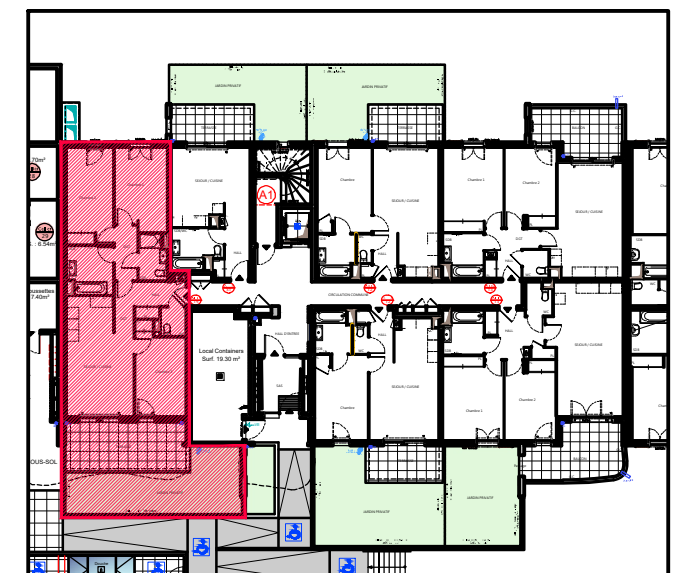


### PLAN NOTAIRE

Des modifications sont susceptibles d'être apportées à ce plan en fonction des nécessités techniques de la réalisation tant en ce qui concerne les dimensions libres que l'équipement, l'isolant, le doublage, etc.  
Les surfaces indiquées sont approximatives. Les éléments de cuisine, indiqués en pointillé sur le plan, sont non fournis.  
Les retombées, soffites, faux-plafonds, canalisations, ainsi que les équipements sont figurés à titre indicatif.  
Les plantations sont imposées par le permis de construire.

### LEGENDE

- EMPLACEMENTS ELEMENTS DE CUISINE :
- LL LAVE-LINGE
  - LV LAVE-VAISSELLE
  - VR VOLET ROULANT
  - GC GARDE-CORPS
  - CUI BLOC CUISSON
  - F REFRIGERATEUR
  - ETEL ESPACE TECHNIQUE ELECTRIQUE DU LOGT.
  - FAUX-PLAFOND, SOFFITE

Echelle  
Graphique

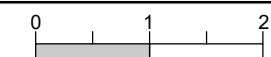

Date  
10/06/2020

Indice : 0