


A126 - T4

salon - cuisine	22.62
entrée	5.78
chambre 1	12.03
chambre 2	12.99
chambre 3	12.20
sdb	6.43
sde	3.62
wc	2.09
dgt	3.56
TOTAL	81,42
balcon	16.94






LES VOILES
DE LA BERMONE

VILLENEUVE-LOUBET
Avenue de la Bermone

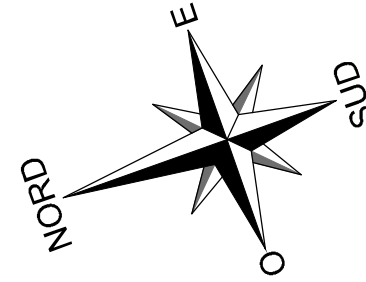

BATIMENT A1

R+2 A126 T4

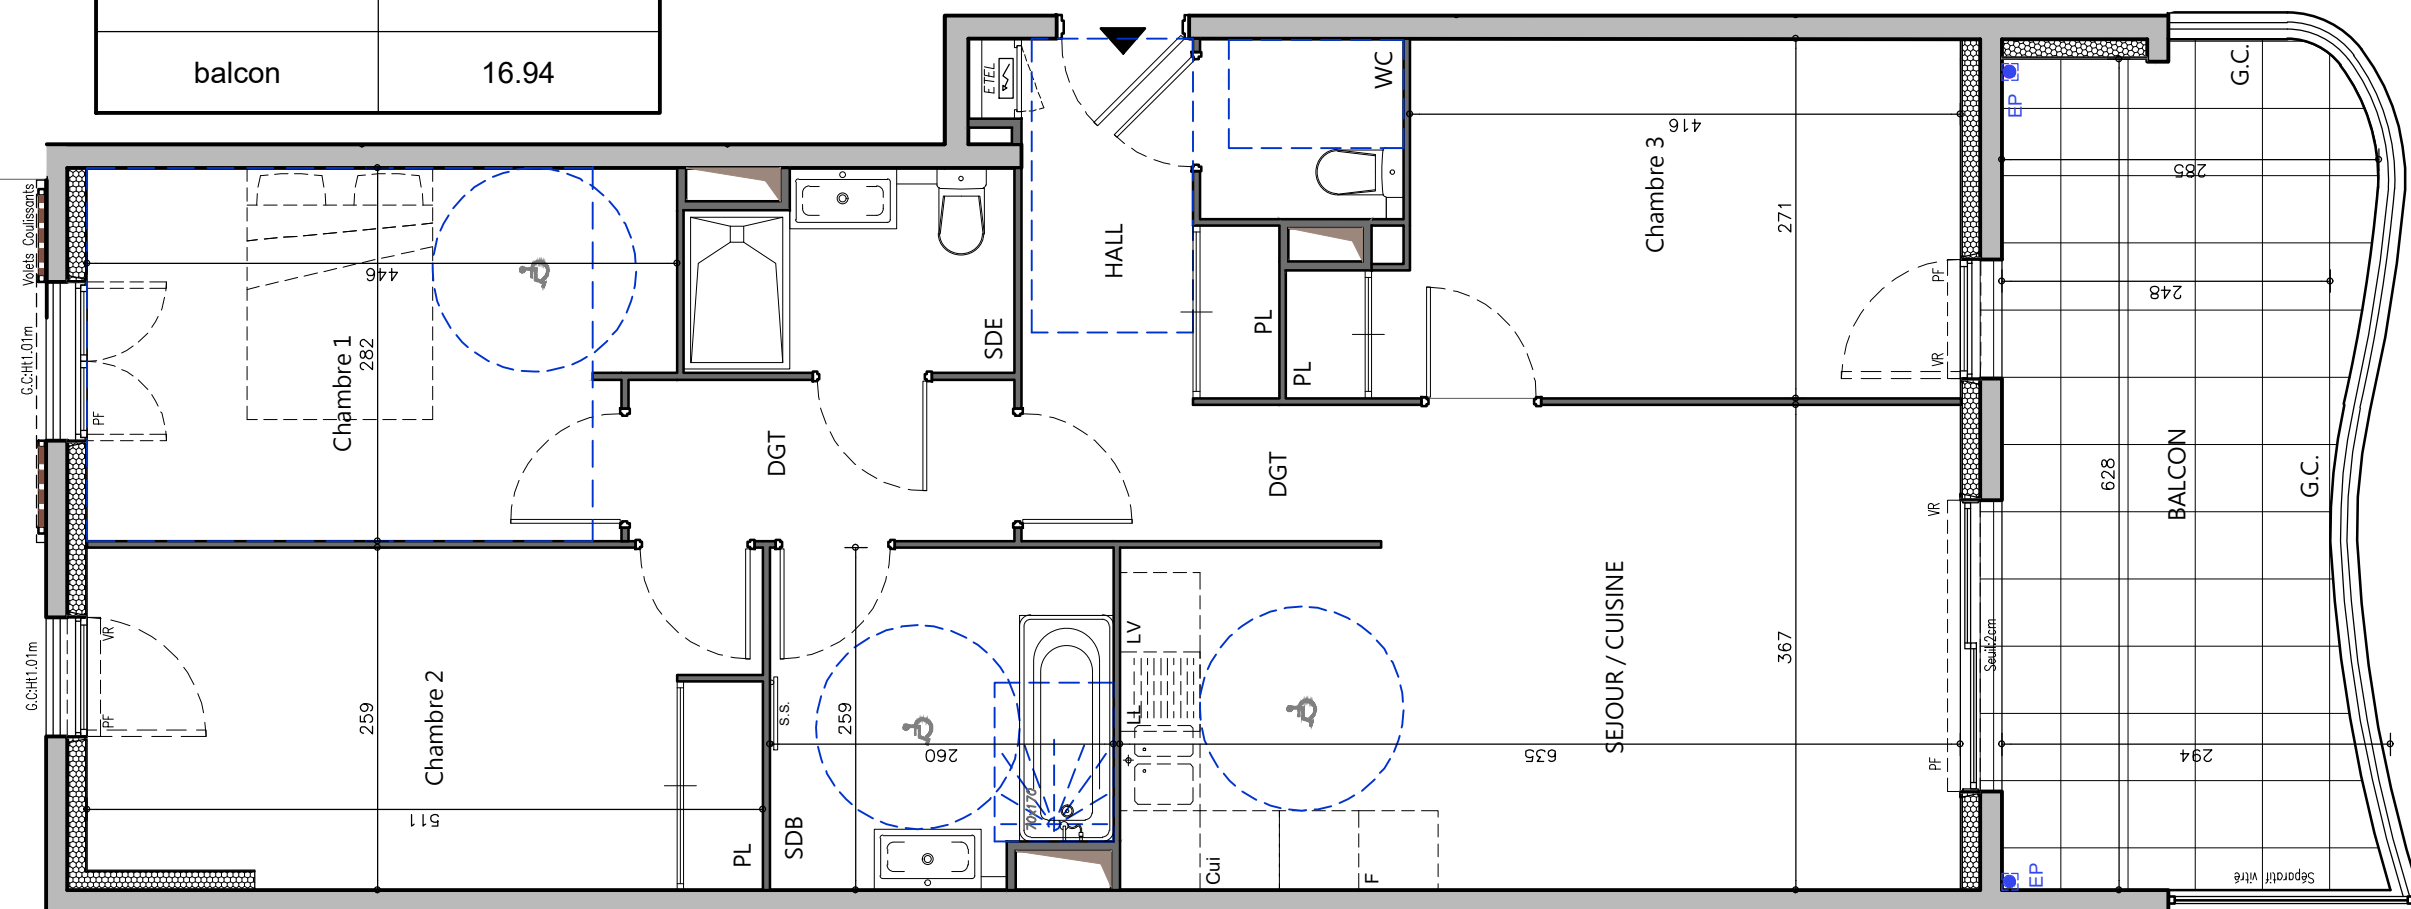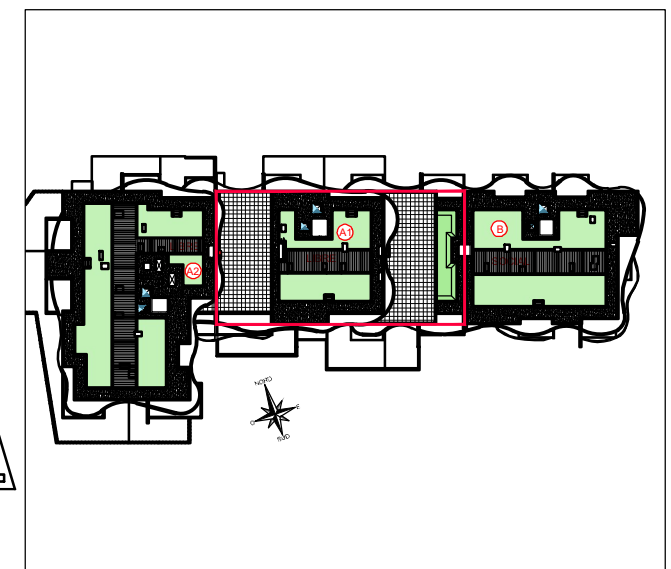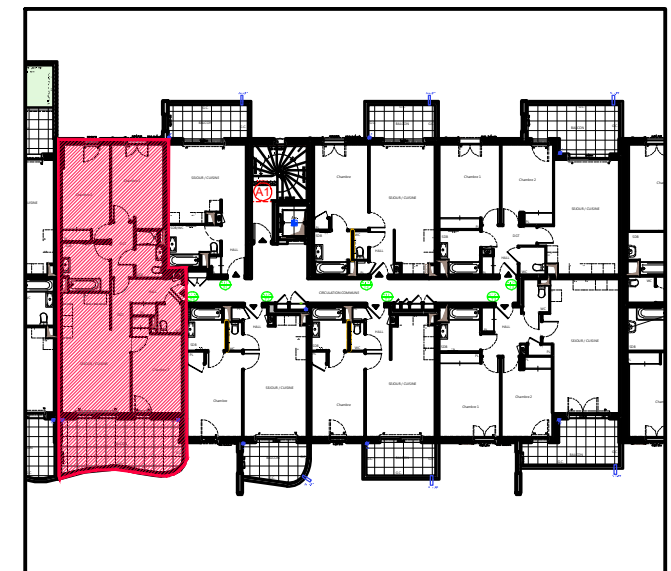

PLAN NOTAIRE


Des modifications sont susceptibles d'être apportées à ce plan en fonction des nécessités techniques de la réalisation tant en ce qui concerne les dimensions libres que l'équipement, l'isolant, le doublage, etc.
Les surfaces indiquées sont approximatives. Les éléments de cuisine, indiqués en pointillé sur le plan, sont non fournis.
Les retombées, soffites, faux-plafonds, canalisations, ainsi que les équipements sont figurés à titre indicatif.
Les plantations sont imposées par le permis de construire.

LEGENDE

EMPLACEMENTS ELEMENTS DE CUISINE :

LL	LAVE-LINGE	CUI	BLOC CUISSON
LV	LAVE-VAISSELLE	F	REFRIGERATEUR
VR	VOLET ROULANT	ETEL	ESPACE TECHNIQUE ELECTRIQUE DU LOGT.
GC	GARDE-CORPS		
	FAUX-PLAFOND, SOFFITE		

Echelle
Graphique

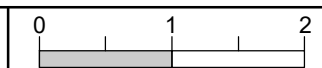

Date
10/06/2020

Indice : 0