


A136 - T4

salon - cuisine	22.62
entrée	5.78
chambre 1	12.03
chambre 2	12.99
chambre 3	12.20
sdb	6.43
sde	3.62
wc	2.09
dgt	3.56
TOTAL	81,42
balcon	15.37


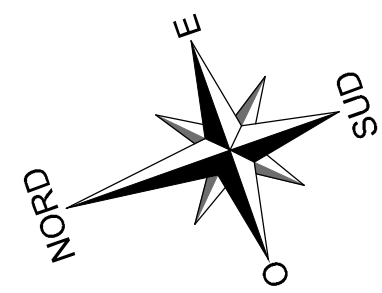


LES VOILES
DE LA BERMONE
— VILLENEUVE-LOUBET —
Avenue de la Bermone



BATIMENT A1

R+3 A136 T4

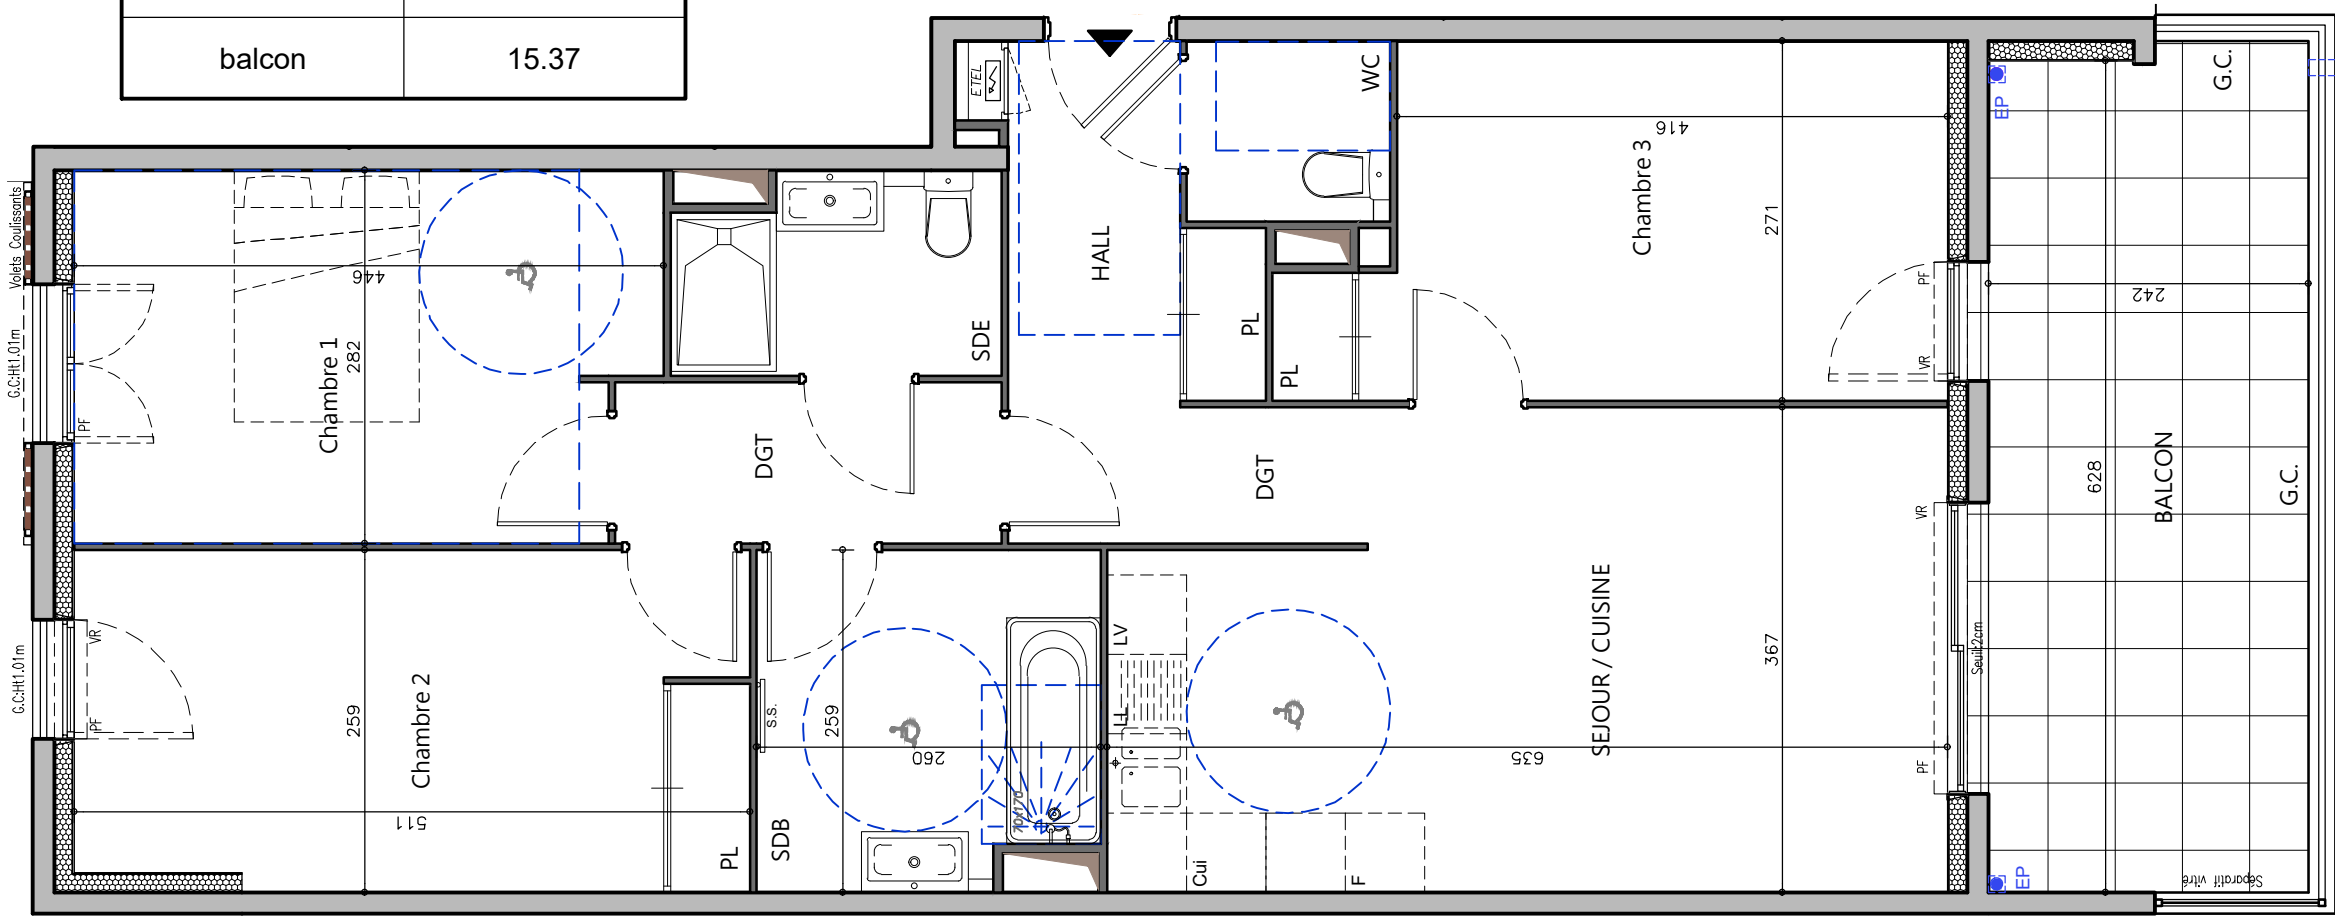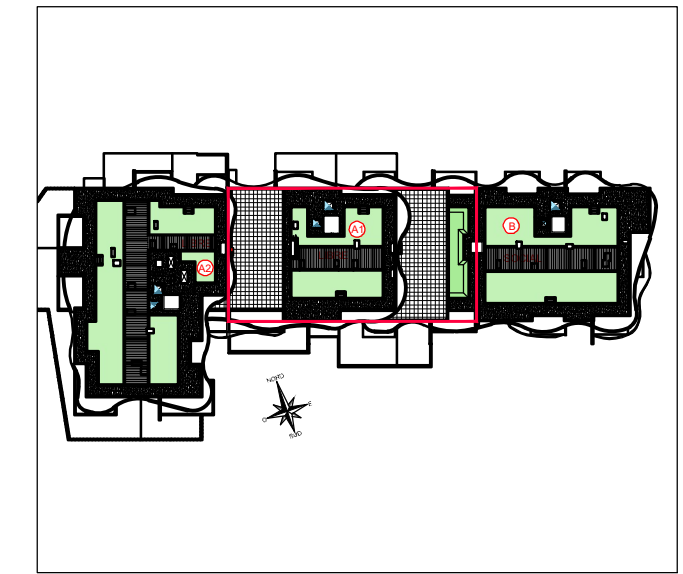

PLAN NOTAIRE

Des modifications sont susceptibles d'être apportées à ce plan en fonction des nécessités techniques de la réalisation tant en ce qui concerne les dimensions libres que l'équipement, l'isolant, le doublage, etc.
Les surfaces indiquées sont approximatives. Les éléments de cuisine, indiqués en pointillé sur le plan, sont non fournis.
Les retombées, soffites, faux-plafonds, canalisations, ainsi que les équipements sont figurés à titre indicatif.
Les plantations sont imposées par le permis de construire.

LEGENDE

EMPLACEMENTS ELEMENTS DE CUISINE :

LL	LAVE-LINGE	CUI	BLOC CUISSON
LV	LAVE-VAISSELLE	F	REFRIGERATEUR
VR	VOLET ROULANT	ETEL	ESPACE TECHNIQUE ELECTRIQUE DU LOGT.
GC	GARDE-CORPS		

FAUX-PLAFOND, SOFFITE

Echelle Graphique Date 10/06/2020 Indice : 0