



Plan masse

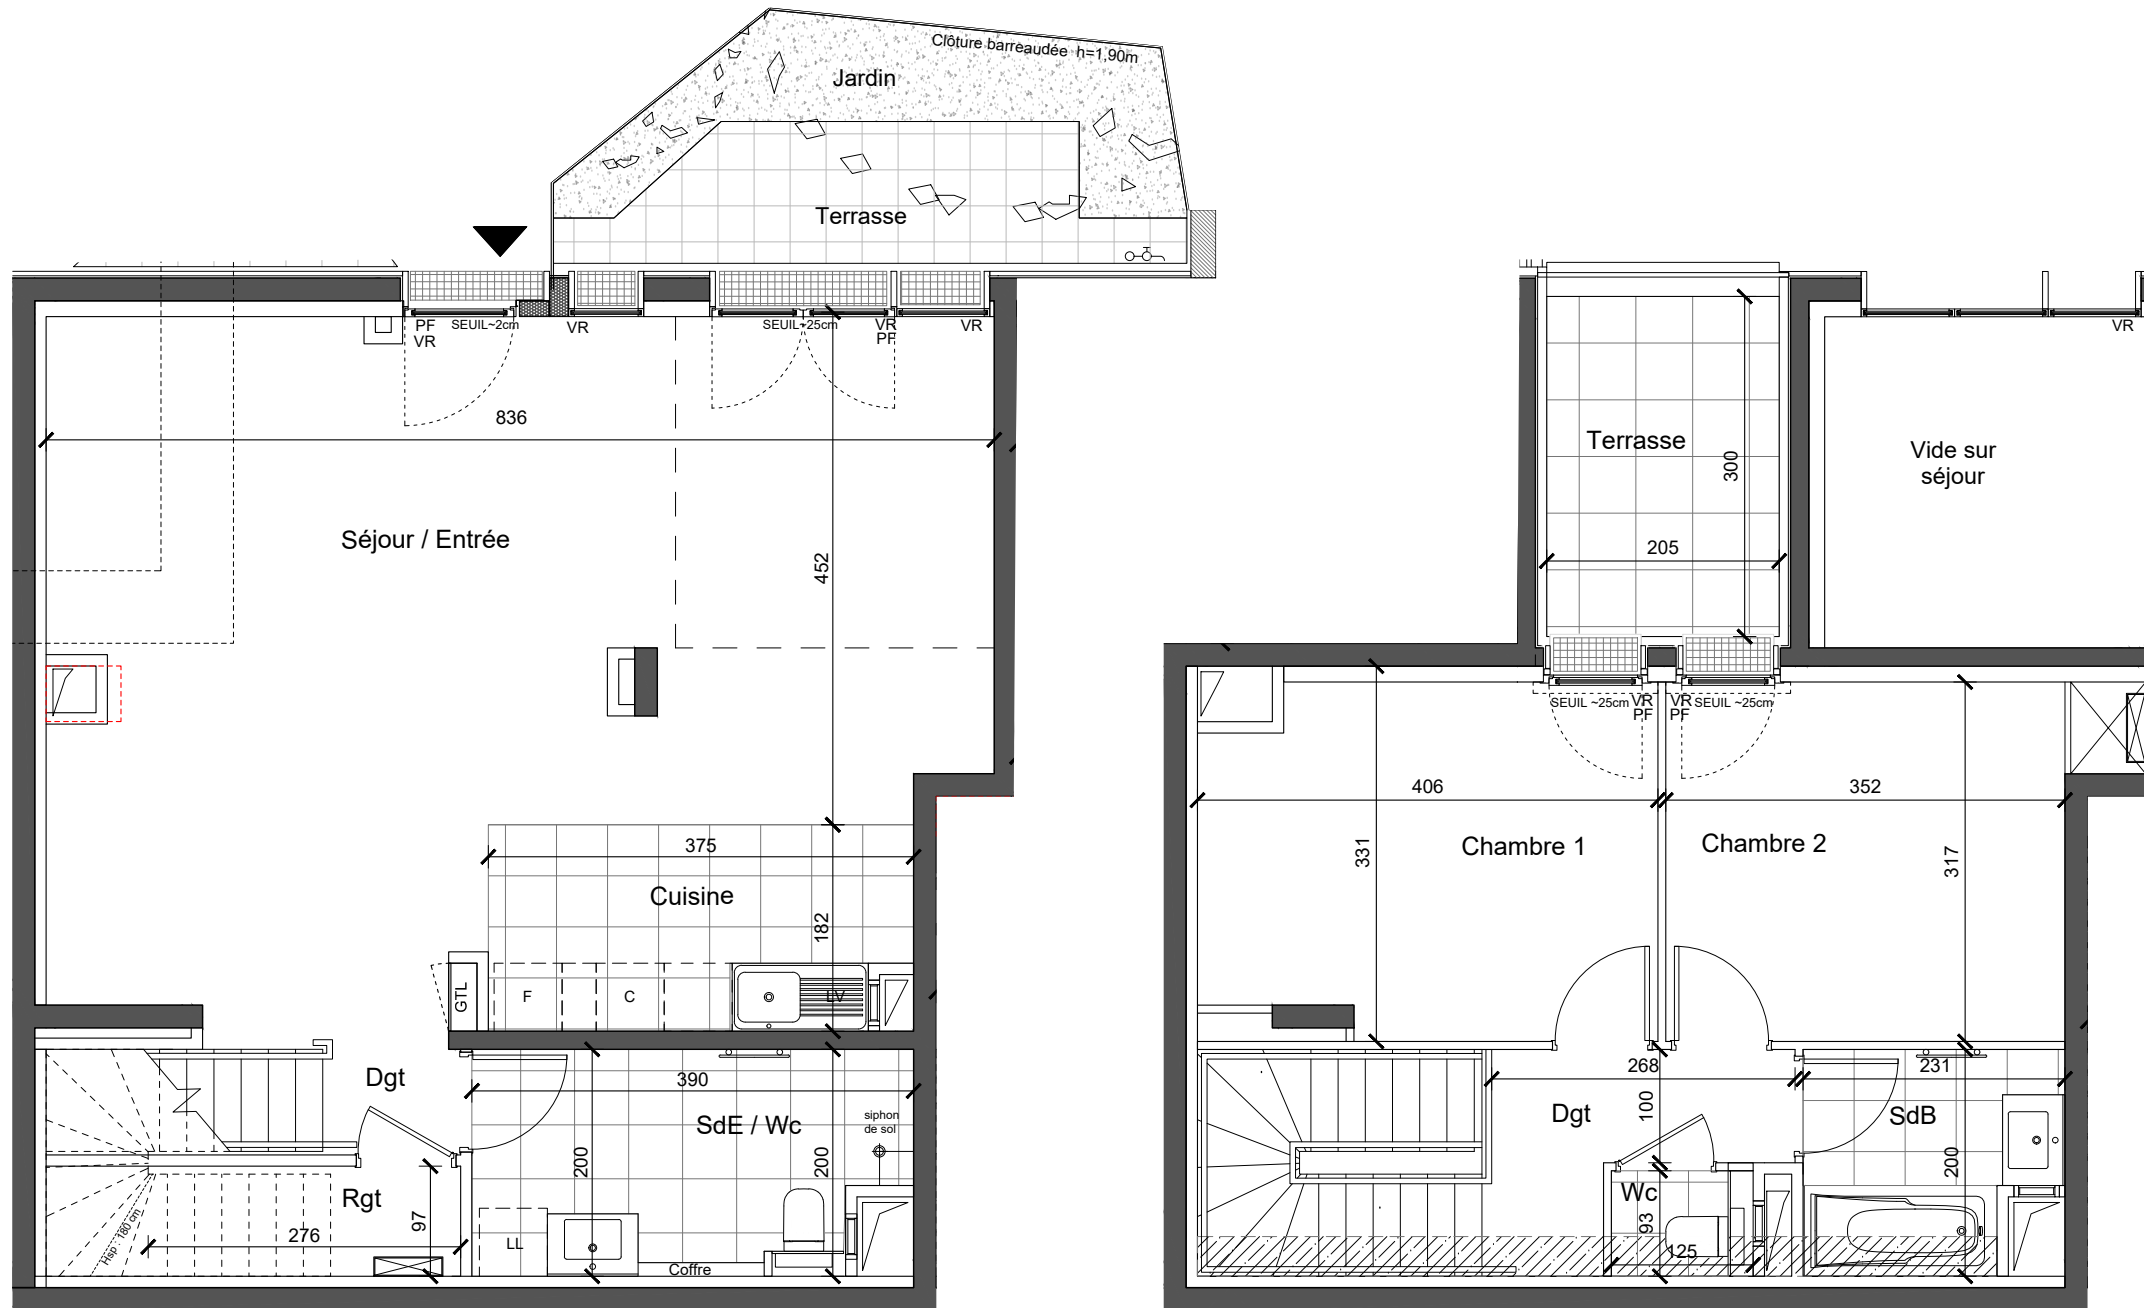

RDC

R+1

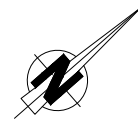

	RDC / R+1	3 Pièces	4M05
--	-----------	----------	------

RDC			
ENTREE / SEJOUR / CUISINE			49,94 m ²
DEGAGEMENT			1,13 m ²
SALLE DOUCHE / WC			7,31 m ²
RANGEMENT			3,02 m ²
R+1			
CHAMBRE 1			12,09 m ²
CHAMBRE 2			11,73 m ²
DEGAGEMENT			3,73 m ²
SALLE DE BAIN			4,14 m ²
WC			1,16 m ²


TOTAL SURFACE HABITABLE 94,25 m²

TERRASSE	5,32 m ²
JARDIN	4,88 m ²
TERRASSE ETAGE	6,15 m ²

TOTAL SURFACE ANNEXES 16,35 m²

LEGENDE :

VR	Volet roulant		Emplacement nourrice
F	Fenêtre		Soffite
PF	Porte-fenêtre		Paillese
LV	Lave vaisselle		Robinet de paysage
LL	Lave linge		Luminaire extérieur
C	Cuisson		Prise extérieure
GTL	Gaine technique logement		

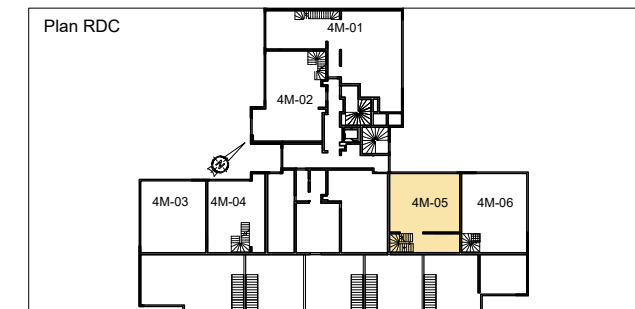

Date : 27/09/2019 Ind. : 0

NOTE : Les surfaces de placards sont incluses dans celles des pièces attenantes. Des modifications sont susceptibles d'être apportées à ce plan en fonction des contraintes techniques de réalisation, des nécessités techniques, réglementaires ou administratives concernant notamment les dimensions libres, les hauteurs des seuils des portes fenêtres et des fenêtres. Les rebords, les soffites, les faux-plafonds ne sont pas représentés sauf ceux connus à la date d'établissement du présent plan. Les canalisations ne sont pas figurées. La végétation n'est pas contractuelle. Le mobilier et l'électroménager ne sont pas fournis. Ce plan a été établi sur la base du dossier de demande de permis de construire du 15/01/2016.