


LA CLOSERIE

ANTIBES

IMPASSE DES ALPES - 06600 ANTIBES

LOCALISATION

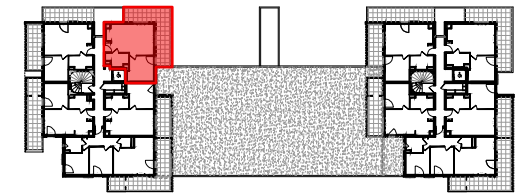

PLAN DE MASSE REPERAGE



SURFACES

PLAN CONFORME A LA REGLEMENTATION PMR

Hall A: R+1 T2 A102



Détail des surfaces:

Entrée / Séjour / Cuisine	24.2m ²
Chambre	11.3m ²
Salle d'eau / WC	4.8m ²
Total habitable	40.3m ²
Balcon	22.9m ²

Faux-plafond/Soffite

**BNP PARIBAS
IMMOBILIER**

INDICE 4
09 04 2020

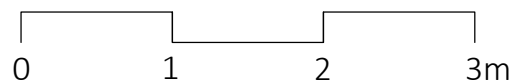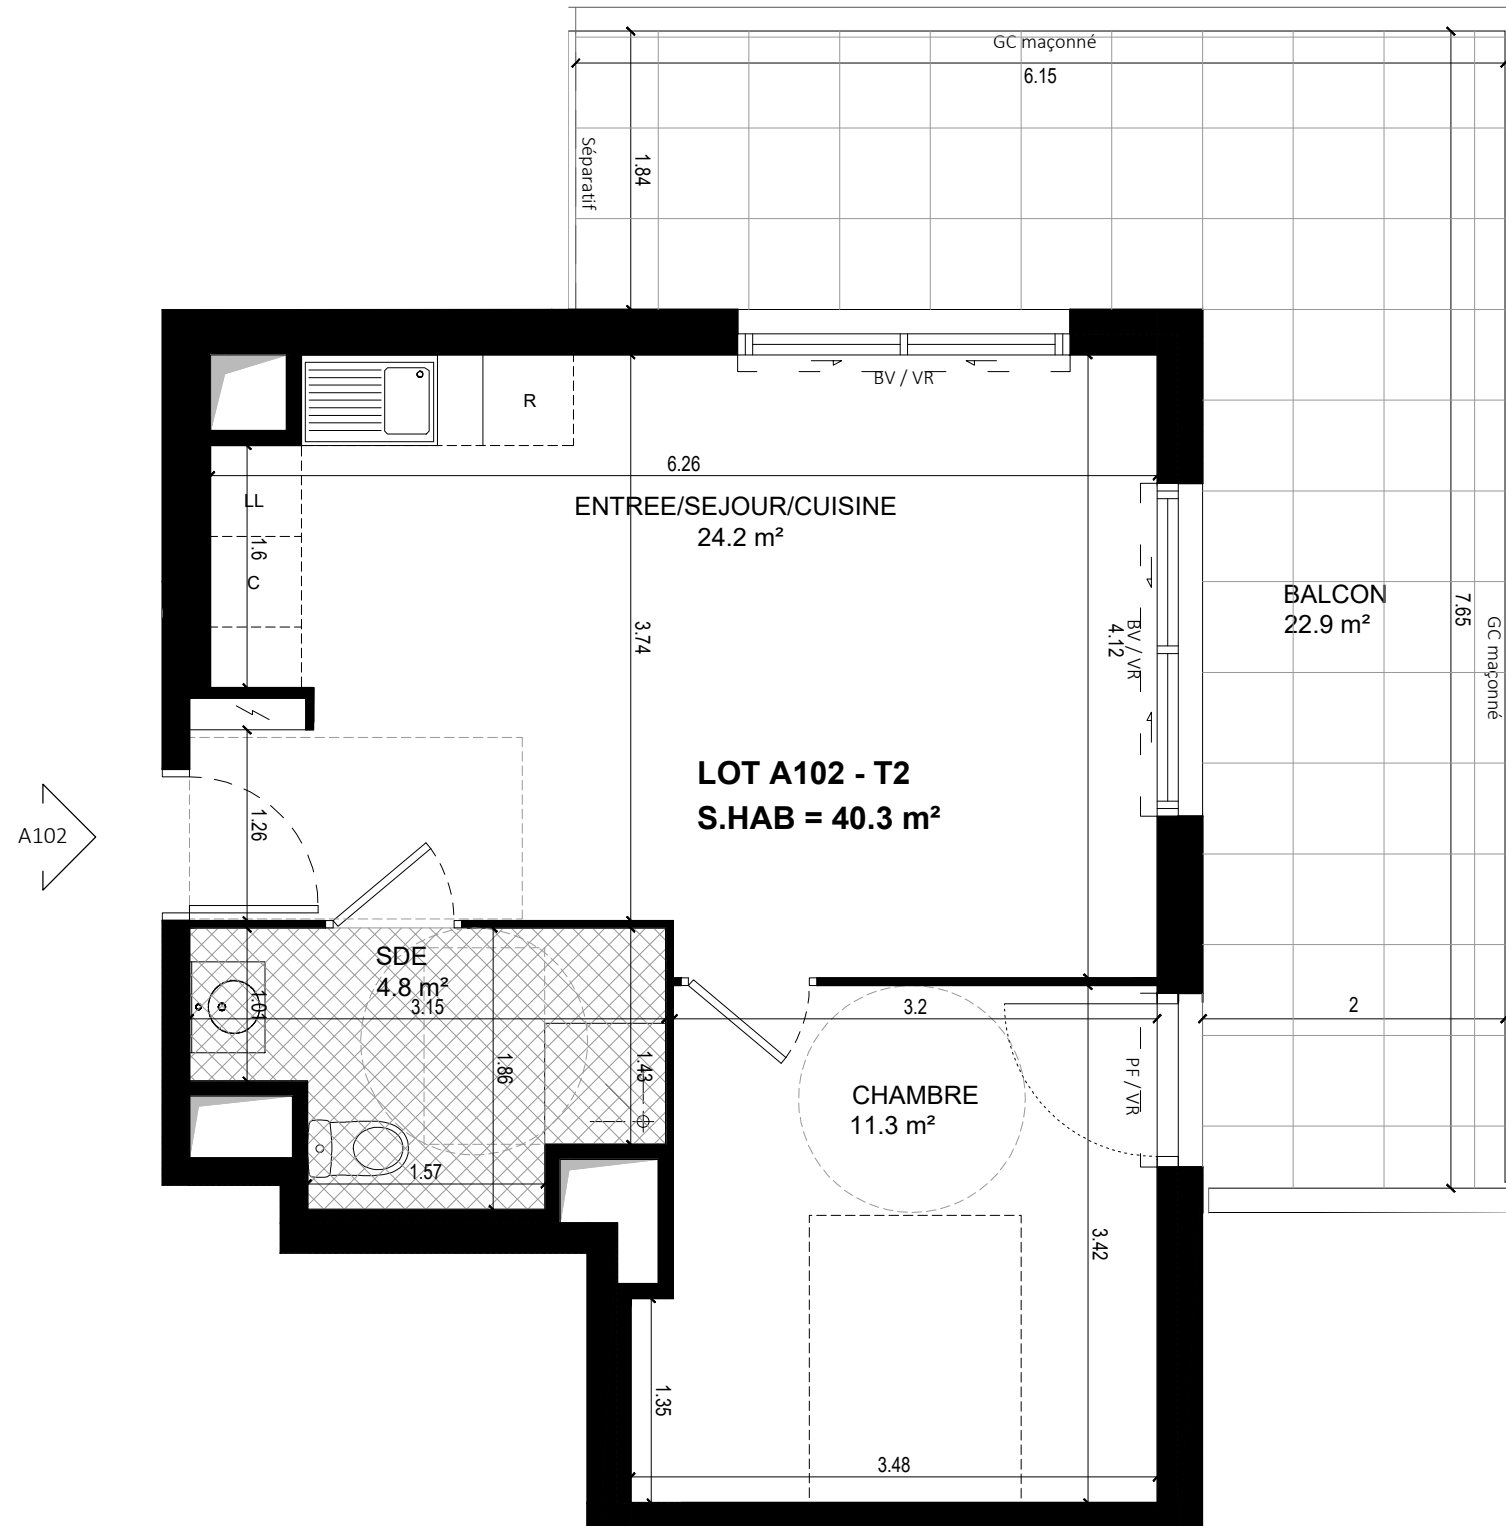

* Des modifications sont susceptibles d'être apportées à ce plan en fonction des nécessités techniques de la réalisation, tant en ce qui concerne les dimensions libres que l'équipement, l'isolant, le doublage, etc... Les surfaces indiquées sont approximatives. Les retombées, soffites, faux-plafonds, canalisations, ainsi que les équipements sont figurés à titre indicatif. Les plantations éventuelles ne sont pas contractuelles.

