


LA CLOSERIE

ANTIBES

IMPASSE DES ALPES - 06600 ANTIBES

LOCALISATION

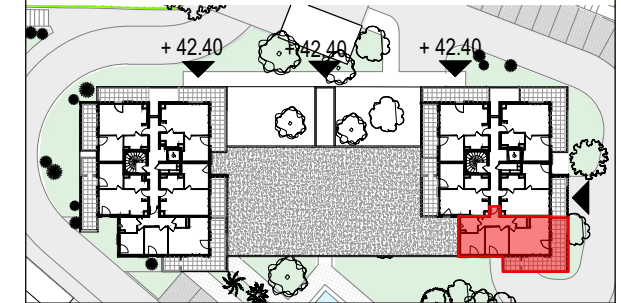

PLAN DE MASSE REPERAGE



SURFACES

PLAN CONFORME A LA REGLEMENTATION PMR

Hall C: R+1 T3 C104


Détail des surfaces:

Entrée / Dégagement	7.8m ²
Séjour / Cuisine	22.2m ²
Chambre 1	11.3m ²
Chambre 2	9.6m ²
Salle de bain	4.4m ²
WC	1.8m ²
Total habitable	57.1m²
Balcon (dont séchoir)	25.3m ²

Faux-plafond/Soffite

BNP PARIBAS
IMMOBILIER

INDICE 3
24 02 2020

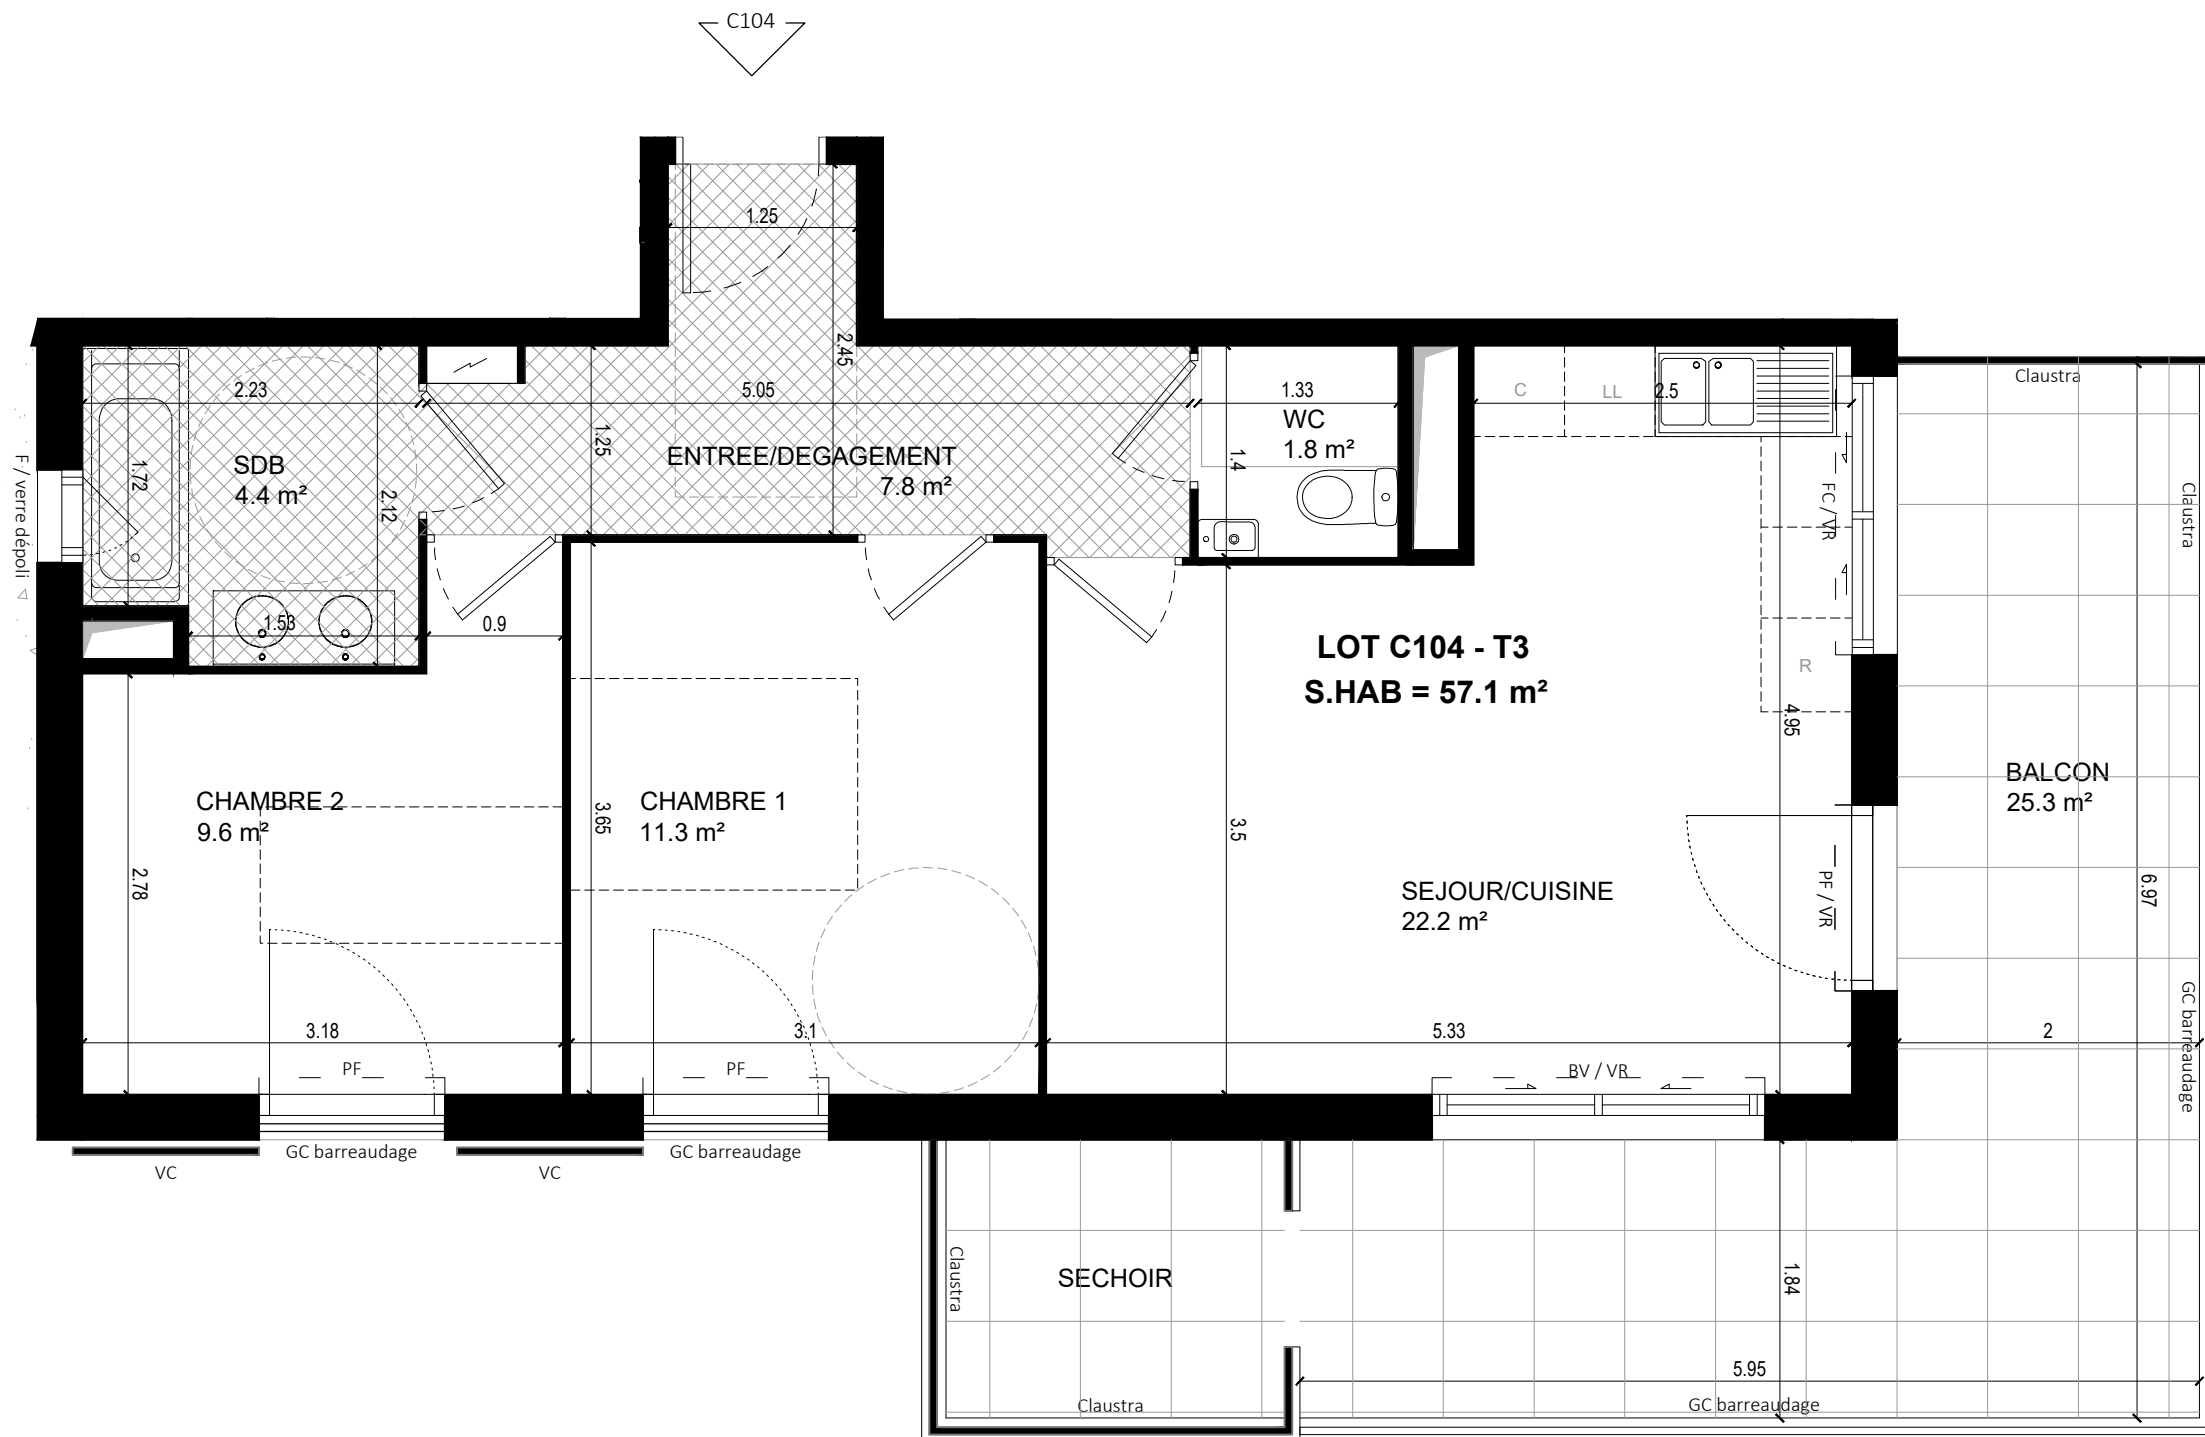

* Des modifications sont susceptibles d'être apportées à ce plan en fonction des nécessités techniques de la réalisation, tant en ce qui concerne les dimensions libres que l'équipement, l'isolant, le doublage, etc... Les surfaces indiquées sont approximatives. Les retombées, soffites, faux-plafonds, canalisations, ainsi que les équipements sont figurés à titre indicatif. Les plantations éventuelles ne sont pas contractuelles.

