

# LA CLOSERIE

ANTIBES

IMPASSE DES ALPES - 06600 ANTIBES

## LOCALISATION



## PLAN DE MASSE REPERAGE



## SURFACES

PLAN CONFORME A LA REGLEMENTATION PMR

Hall A: R+1 T3 A104


Détail des surfaces:

Entrée / Dégagement	7.8m <sup>2</sup>
Séjour / Cuisine	22.2m <sup>2</sup>
Chambre 1	11.3m <sup>2</sup>
Chambre 2	9.6m <sup>2</sup>
Salle de bain	4.4m <sup>2</sup>
WC	1.8m <sup>2</sup>
<b>Total habitable</b>	<b>57.1m<sup>2</sup></b>
Balcon (dont séchoir)	25.3m <sup>2</sup>

Faux-plafond/Soffite

**BNP PARIBAS**  
**IMMOBILIER**

INDICE 3  
24 02 2020

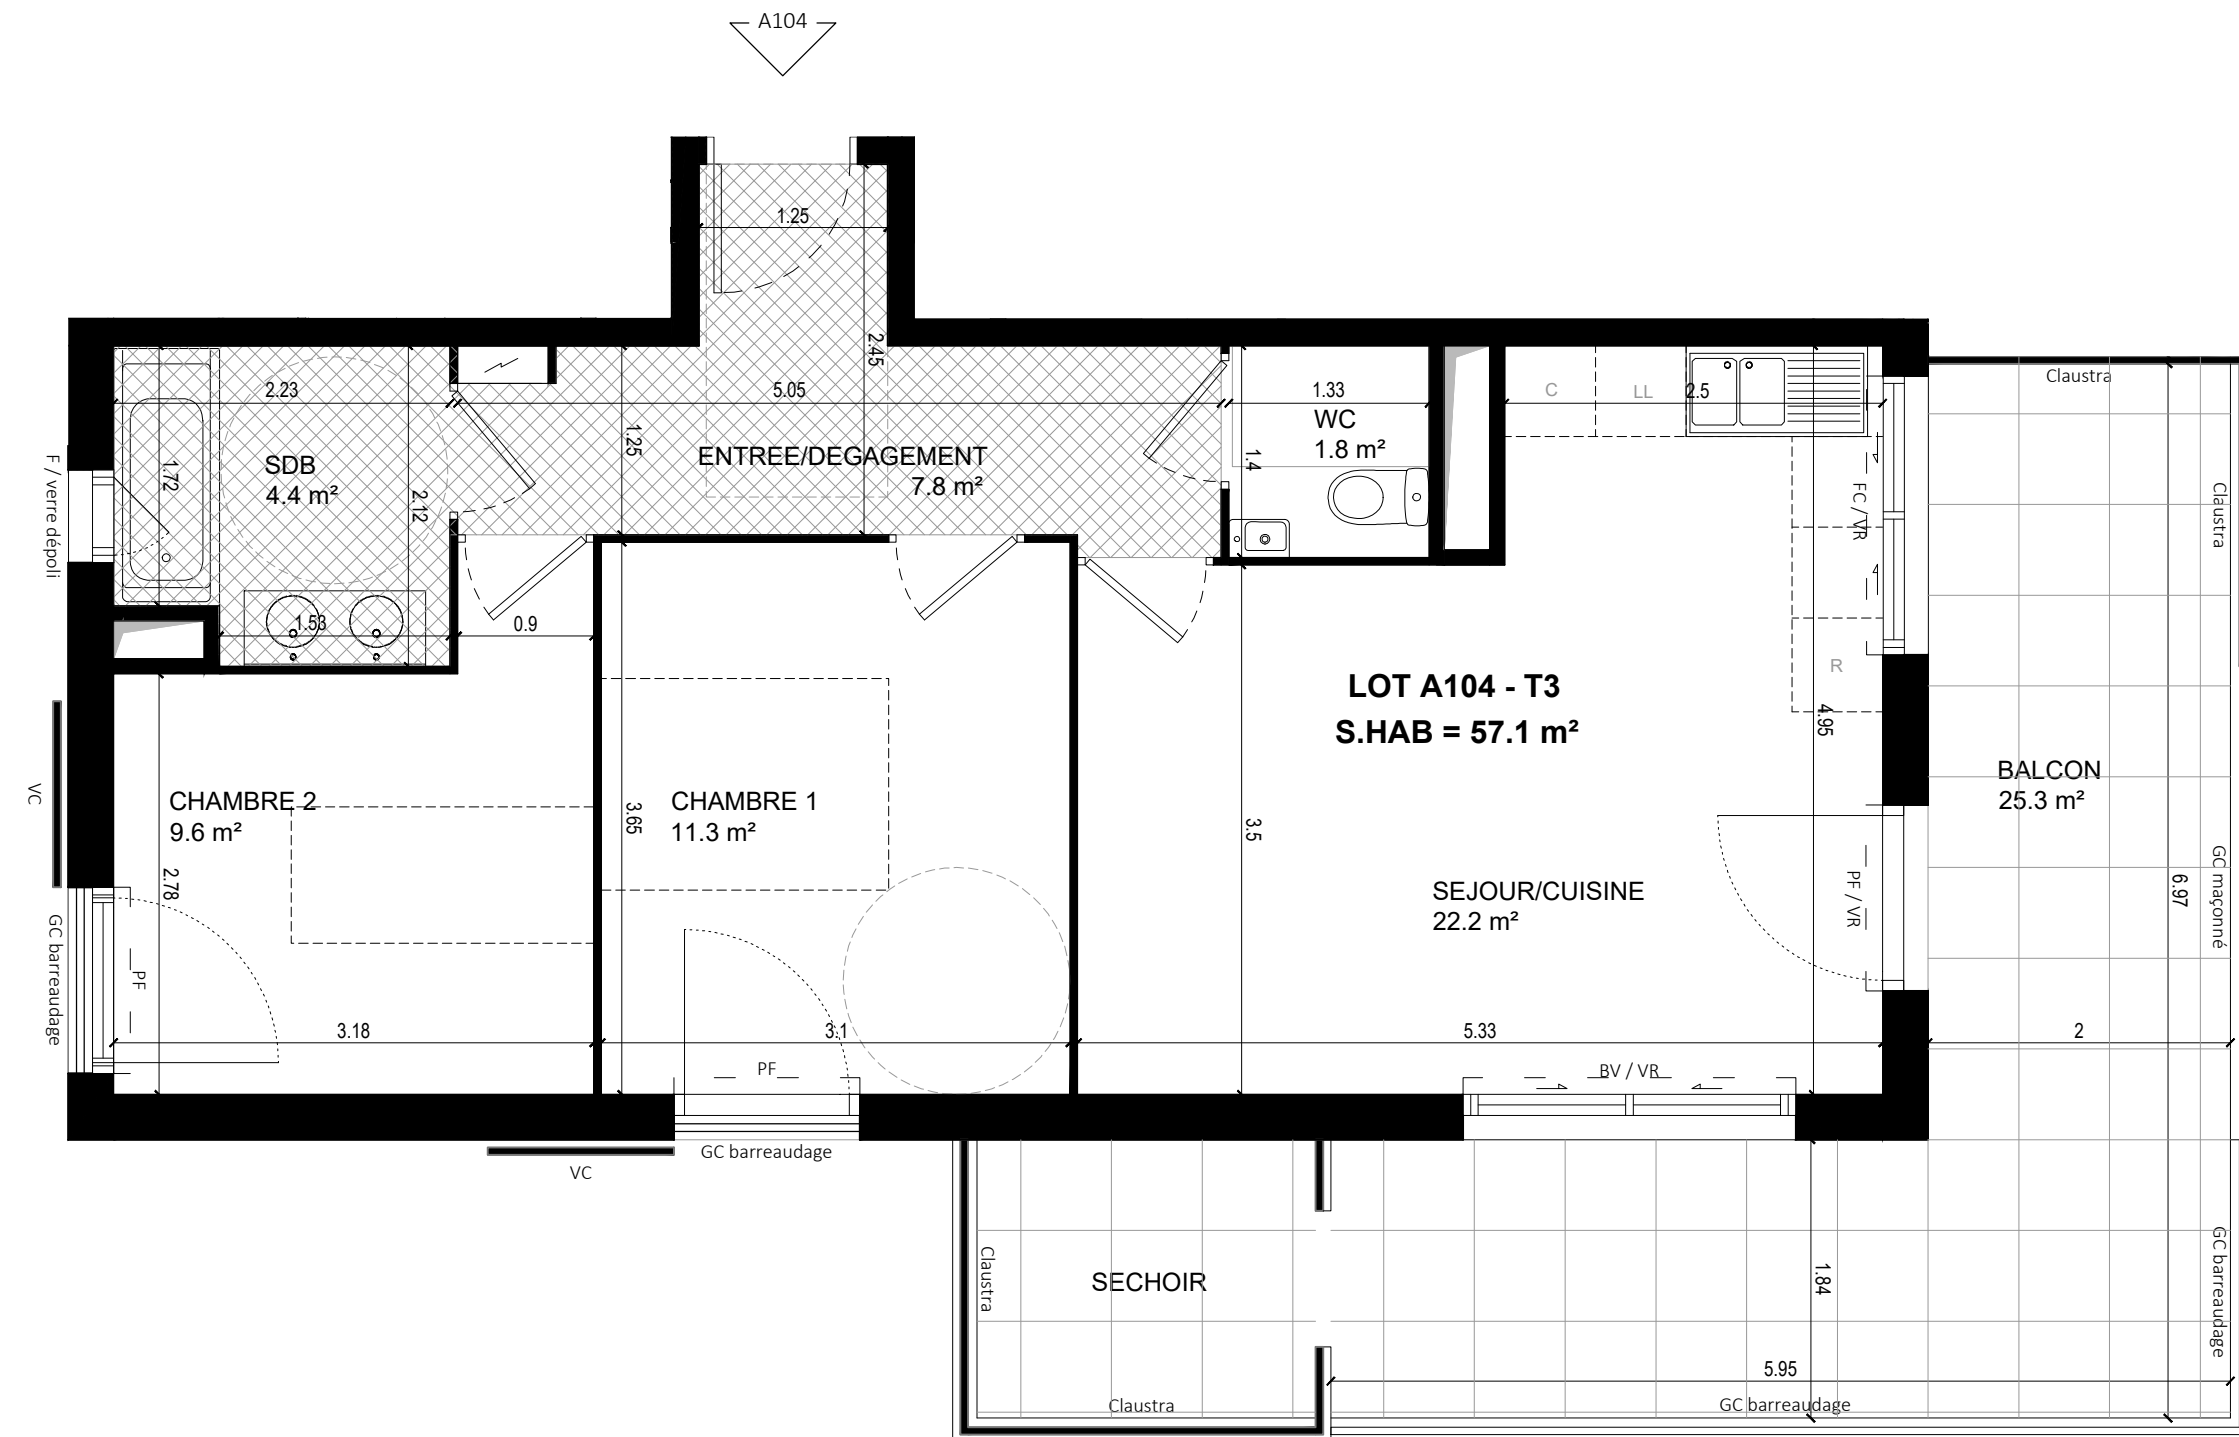

\* Des modifications sont susceptibles d'être apportées à ce plan en fonction des nécessités techniques de la réalisation, tant en ce qui concerne les dimensions libres que l'équipement, l'isolant, le doublage, etc... Les surfaces indiquées sont approximatives. Les retombées, soffites, faux-plafonds, canalisations, ainsi que les équipements sont figurés à titre indicatif. Les plantations éventuelles ne sont pas contractuelles.

