


BATIMENT B - R+1 - **B106 - T4**

Entrée	8,55
séjour/cuisine	29,15
chambre 1	11,64
chambre 2	11,60
chambre 3	10,01
dgt.	3,42
SdB	5,67
wc	2,36
s d'eau	2,05
SURFACE HABITABLE	84,45 m²

Balcon 8,97

Indice n°2


MAI 2020

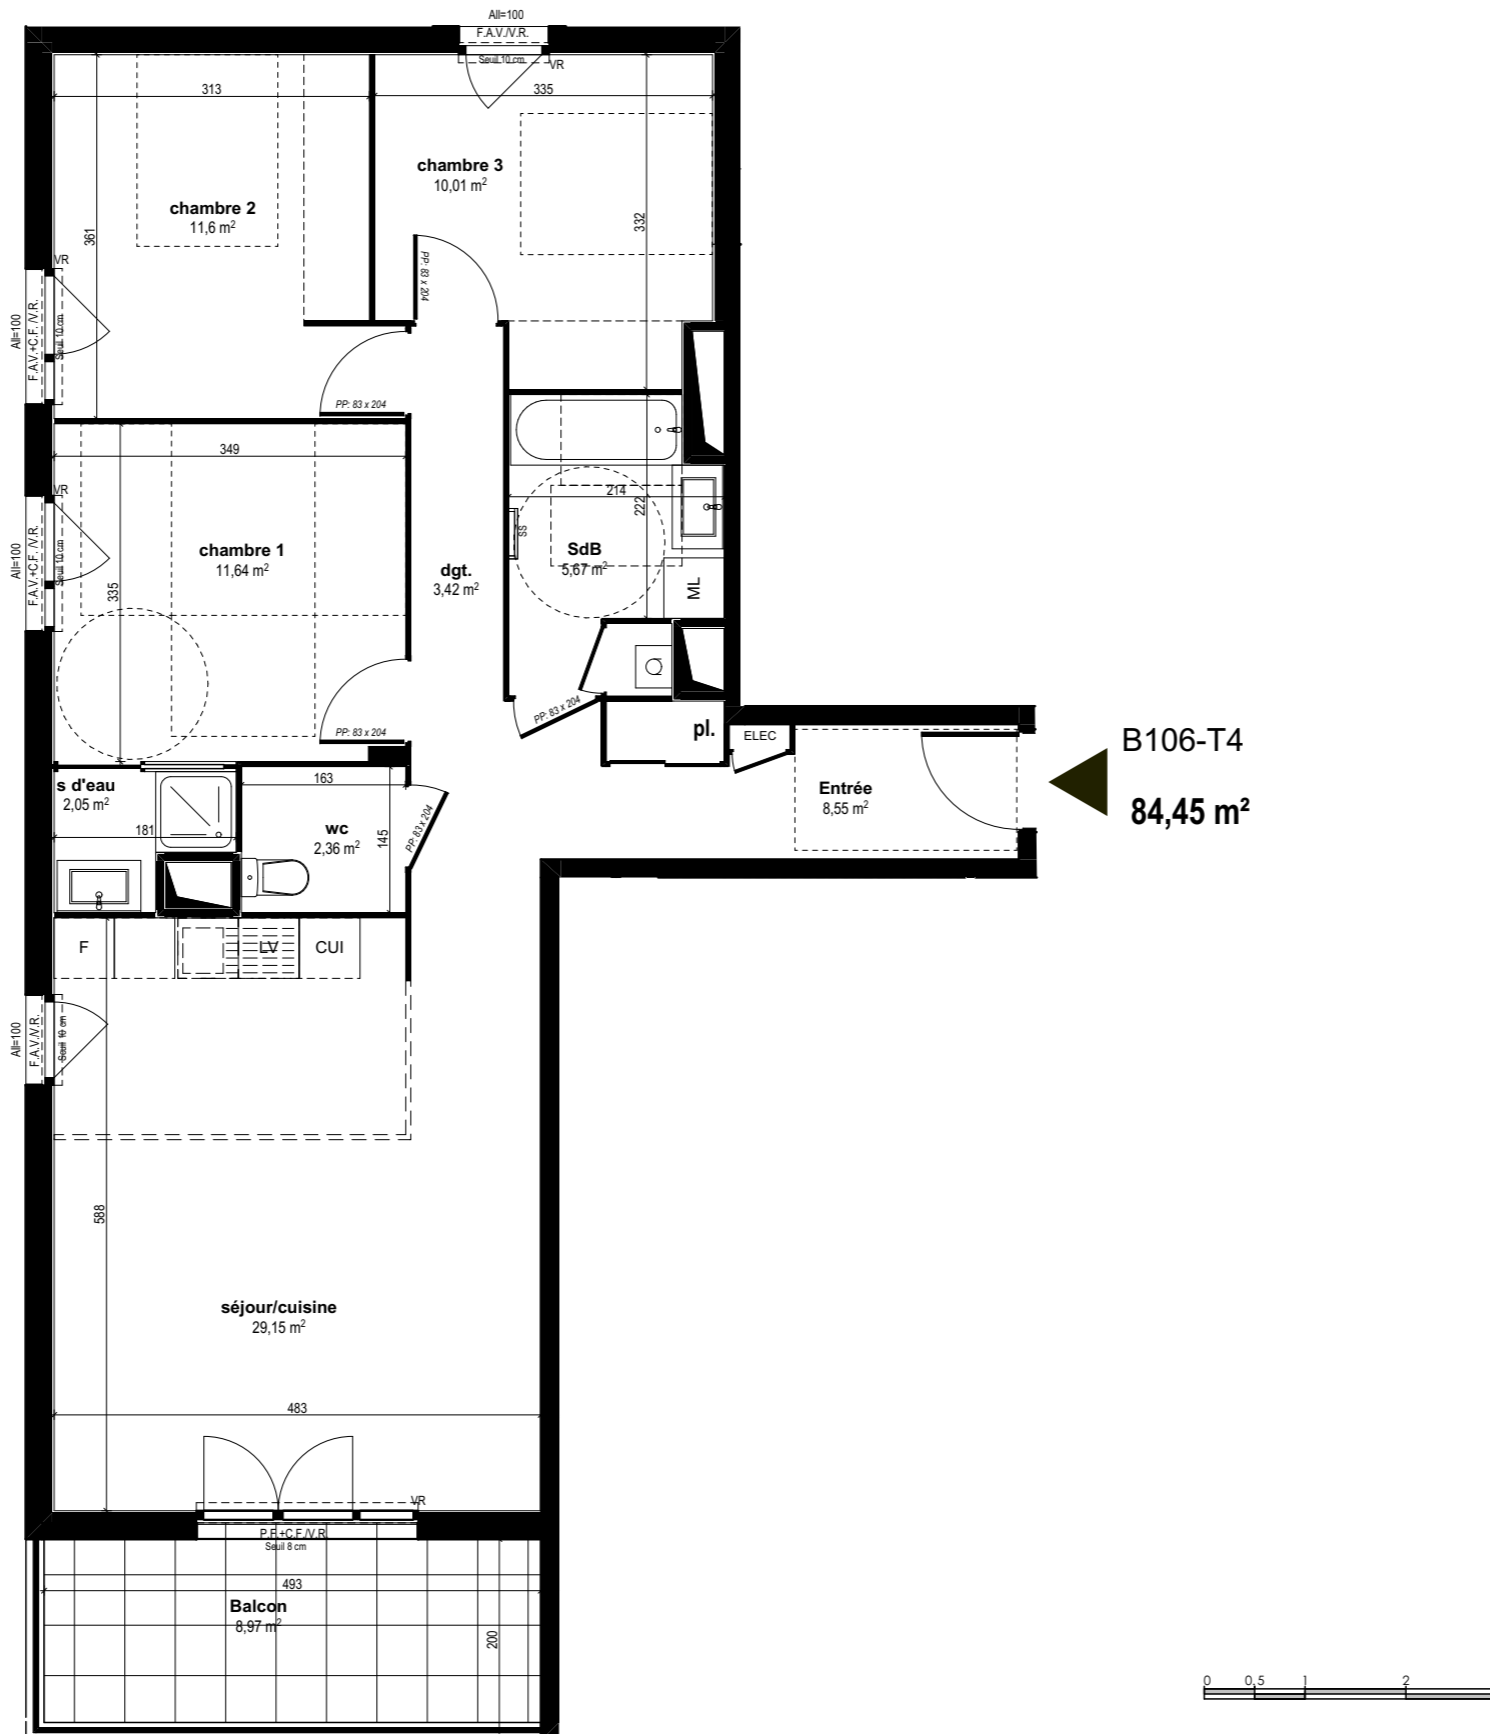

LÉGENDE

P.F. PORTE-FENÊTRE	FAUX-PLAFOND, SOFFITE	PL PLACARD
F. FENÊTRE	TABLEAU ÉLECTRIQUE	LV LAVE-VAISSELLE
F.A.V. FENÊTRE ALLÈGE VITRÉE	CLOISON FUSIBLE	CUI CUISSON
C.F. CHASSIS FIXE	ECS BALLON D'EAU CHAUDE SANITAIRE	F RÉFRIGÉRATEUR
V.R. VOLET ROULANT	CH CHAUDIÈRE	LL LAVE-LINGE
All. ALLÈGE		SS SÈCHE-SERVIETTES

Hauteur sous plafond des pièces sauf faux-plafond, soffite ou mention particulière: 2,50m

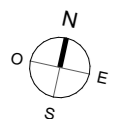

PLAN DE PRÉ-COMMERCIALISATION: Les cotes, les surfaces, ainsi que la position des éléments techniques sont données sous réserve des impératifs de construction et de tolérances d'exécution. De ce fait, les indications portées sur le plan ne sont qu'approximatives.