
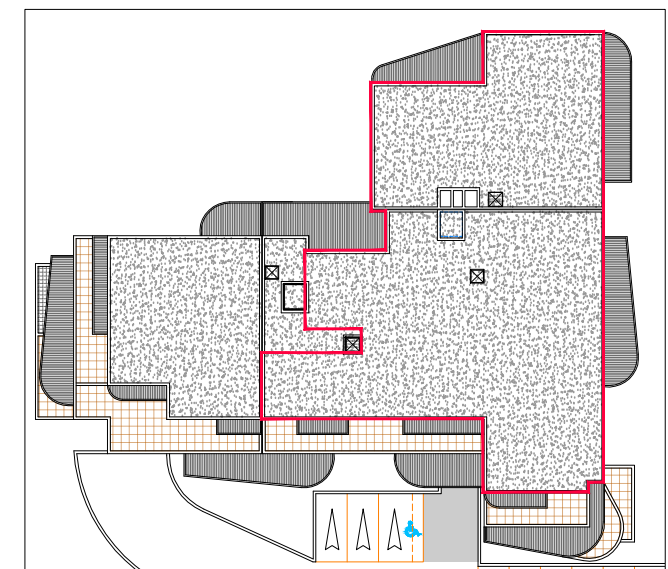
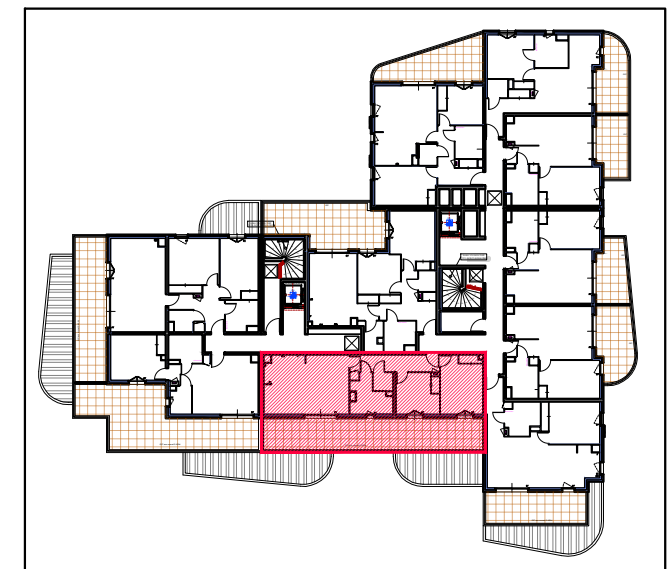


110 Chemin des Plateaux Fleuris
06 600 ANTIBES

BATIMENT A

R+4 A 47 T3

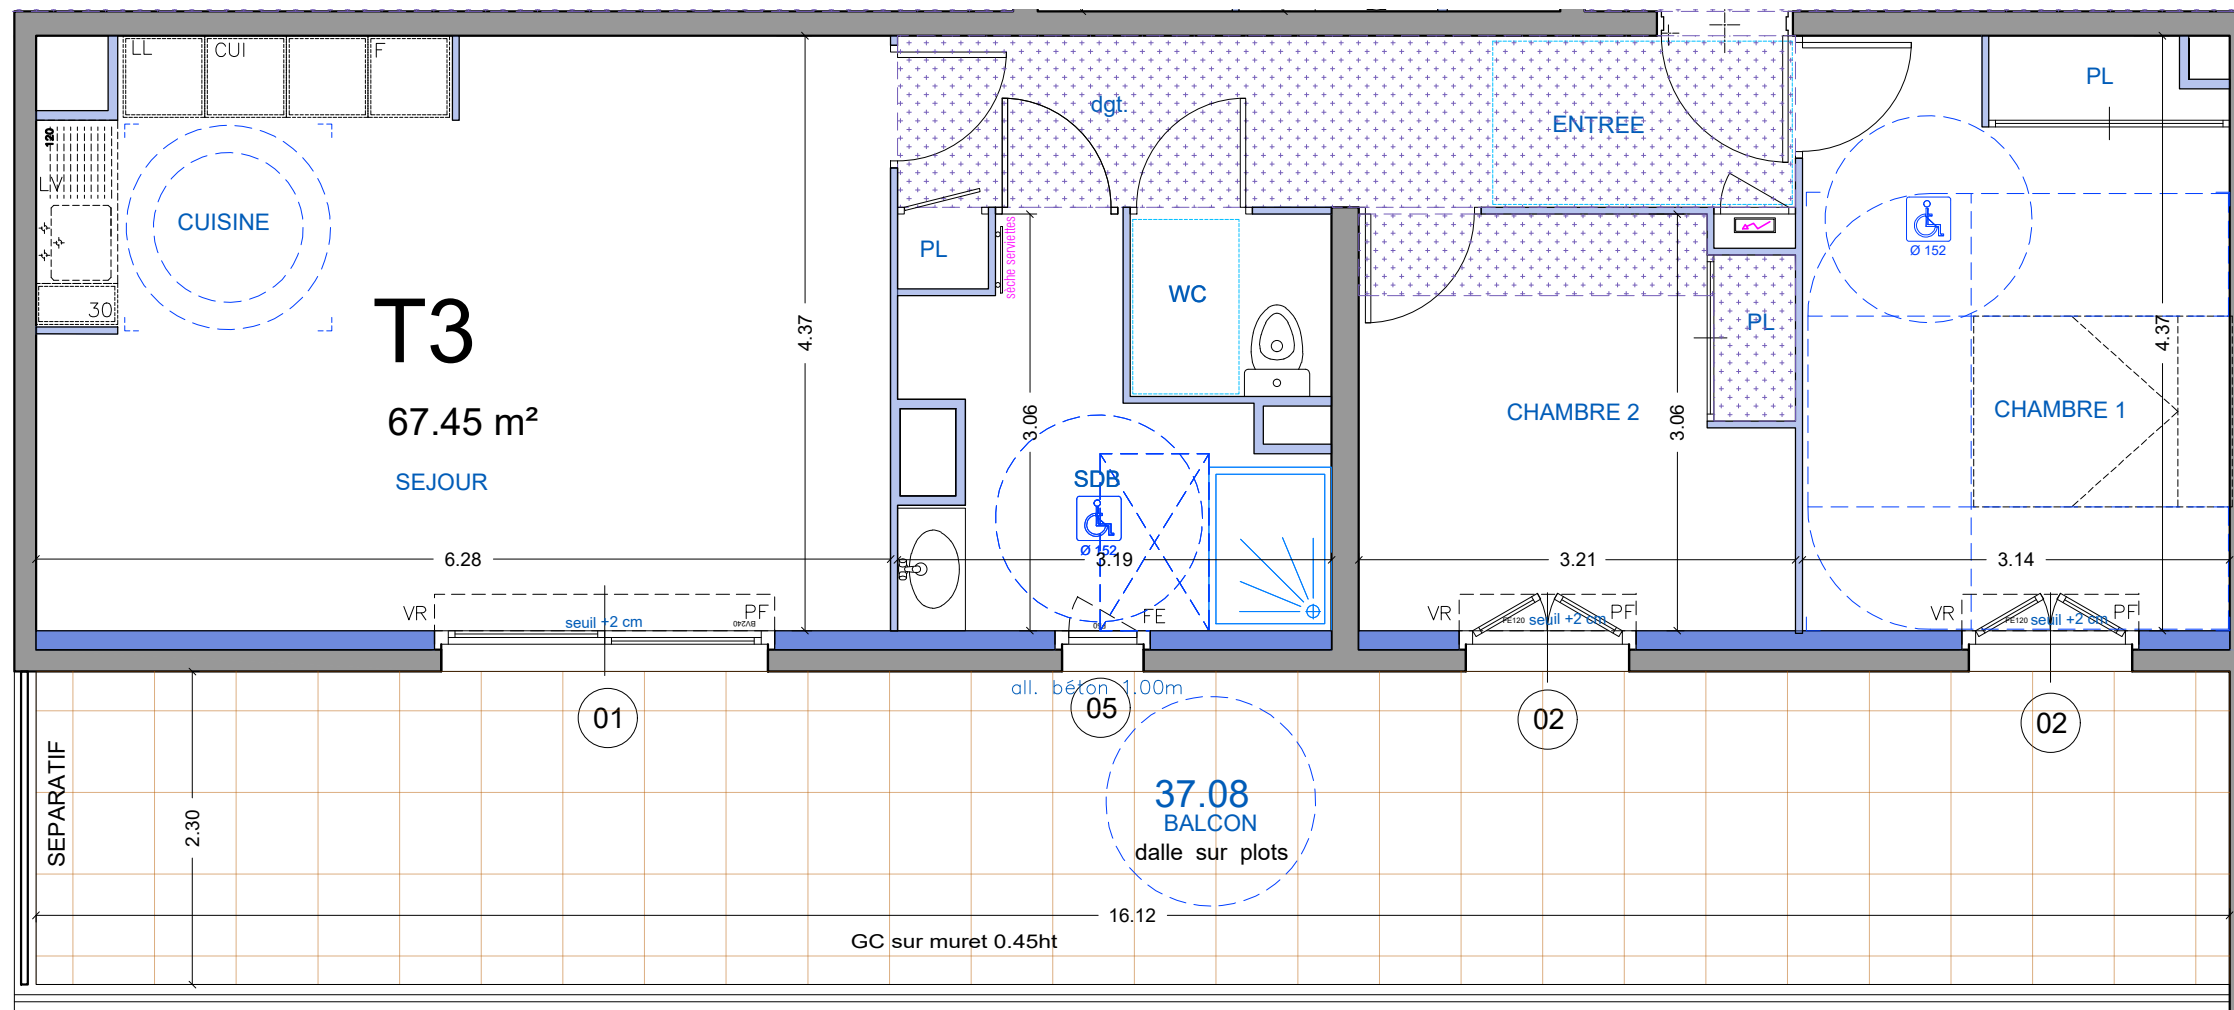


A47 - T3

salon - cuisine	27.01 m ²
entrée	8.72 m ²
chambre 1	13.54 m ²
chambre 2	9.59 m ²
sdb	6.60 m ²
wc	1.98 m ²
TOTAL	67.45 m²
balcon	37.08 m ²



PLAN PROVISOIRE

FAUX PLAFOND - A TITRE INDICATIF
hauteur sous faux plafond 2.20m environ (en attente de l'étude technique)

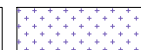

Des modifications sont susceptibles d'être apportées à ce plan en fonction des nécessités techniques de la réalisation tant en ce qui concerne les dimensions libres que l'équipement, l'isolant, le doublage, etc.
Les surfaces indiquées sont approximatives. Les éléments de cuisine, indiqués en pointillé sur le plan, sont non fournis.
Les retombées, soffites, faux-plafonds, canalisations, ainsi que les équipements sont figurés à titre indicatif.
Les plantations sont imposées par le permis de construire.