


# ESTUAIRE

HABITEZ EN BORD D'EAUX

## 'ESTUAIRE - Quai Deschamps - BORDEAUX

Bâtiment	Niveau	N°	Type
B	R+1	B104	T4

Séjour/cuisine	30.02
Cellier	2.78
Dég	4.44
Chambre 1	15.17
SdE	2.13
Chambre 2	10.99
Chambre 3	10.10
SdB	4.66
Wc	2.52
<b>TOTAL surface habitable</b>	<b>82.81m<sup>2</sup></b>
Balcon	11.65
<b>TOTAL surface extérieure</b>	<b>11.65m<sup>2</sup></b>

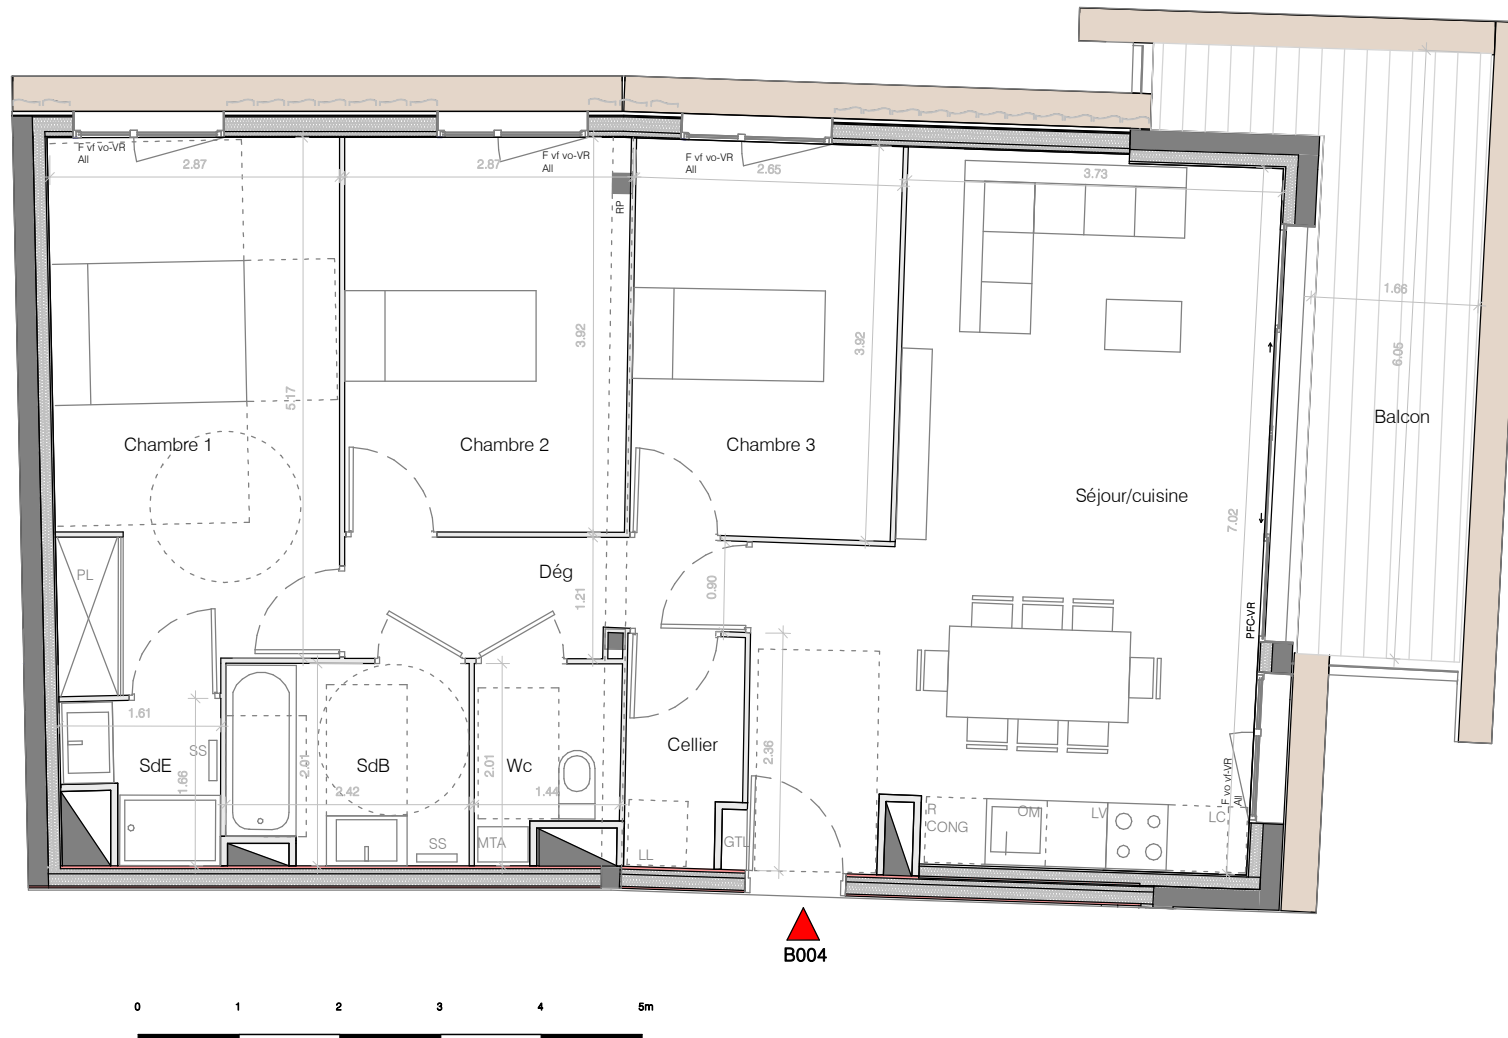

**Légende**

PL : Placard	OM : Ordures ménagères
PFC : Porte-fenêtre coulissante	SS : Sèche-serviette
PF : Porte-fenêtre	GTL : Tableau électrique
F : Fenêtre	MTA : Module thermique d'appartement
VR : Volet-Roulant	vo-vf : Vantail ouvrant ou fixe
LL : Lave-linge	All : Allège
LV : Lave-vaisselle	RP : Retombée de poutre
R : Réfrigérateur	RP : Retombée de poutre
CONG : Congélateur	LC : Linéaire complémentaire
LC : Linéaire complémentaire	Soffite

Date:	08/10/2021
Indice:	B
Echelle:	1:75



**Note:**

Des modifications sont susceptibles d'être apportées à ce plan en fonction des nécessités techniques, réglementaires et/ou administratives de la réalisation, tant en ce qui concerne les dimensions libres que les équipements (dont sanitaires et électriques). Les surfaces, les hauteurs de seuils, d'allèges et sous-plafond indiquées sont approximatives. Les retombées, soffites, faux-plafonds ainsi que l'emplacement des équipements sanitaires ne sont pas tous figurés ou le sont à titre indicatif. La Surface des placards est comprise dans la surface des pièces attenantes. Les équipements R, CONG, LV, LL, SL sont non fournis.