

ESTUAIRE

HABITEZ EN BORD D'EAUX

L'ESTUAIRE - Quai Deschamps - BORDEAUX

Bâtiment	Niveau	N°	Type
C	R+3	C303	T5

Séjour/cuisine	30.00
Chambre 1	13.16
SdB	5.83
Chambre 2	9.45
Dég	6.80
Cellier	2.59
WC	1.79
SdE	3.44
Chambre 3	10.64
Chambre 4	10.33
TOTAL surface habitable	94.03m²


Terrasse	30.15
TOTAL surface extérieure	30.15m²



Légende

PL : Placard	OM : Ordures ménagères
PFC : Porte-fenêtre coulissante	SS : Sèche-serviette
PF : Porte-fenêtre	GTL : Tableau électrique
F : Fenêtre	MTA : Module thermique d'appartement
VR : Volet-Roulant	vo-vf : Vantail ouvrant ou fixe
LL : Lave-linge	All : Allège
LV : Lave-vaisselle	RP : Retombée de poutre
R : Réfrigérateur	RP : Retombée de poutre
CONG : Congélateur	SOFF : Soffite
LC : Linéaire complémentaire	

Date:	08/10/2021
Indice:	B
Echelle:	1:100

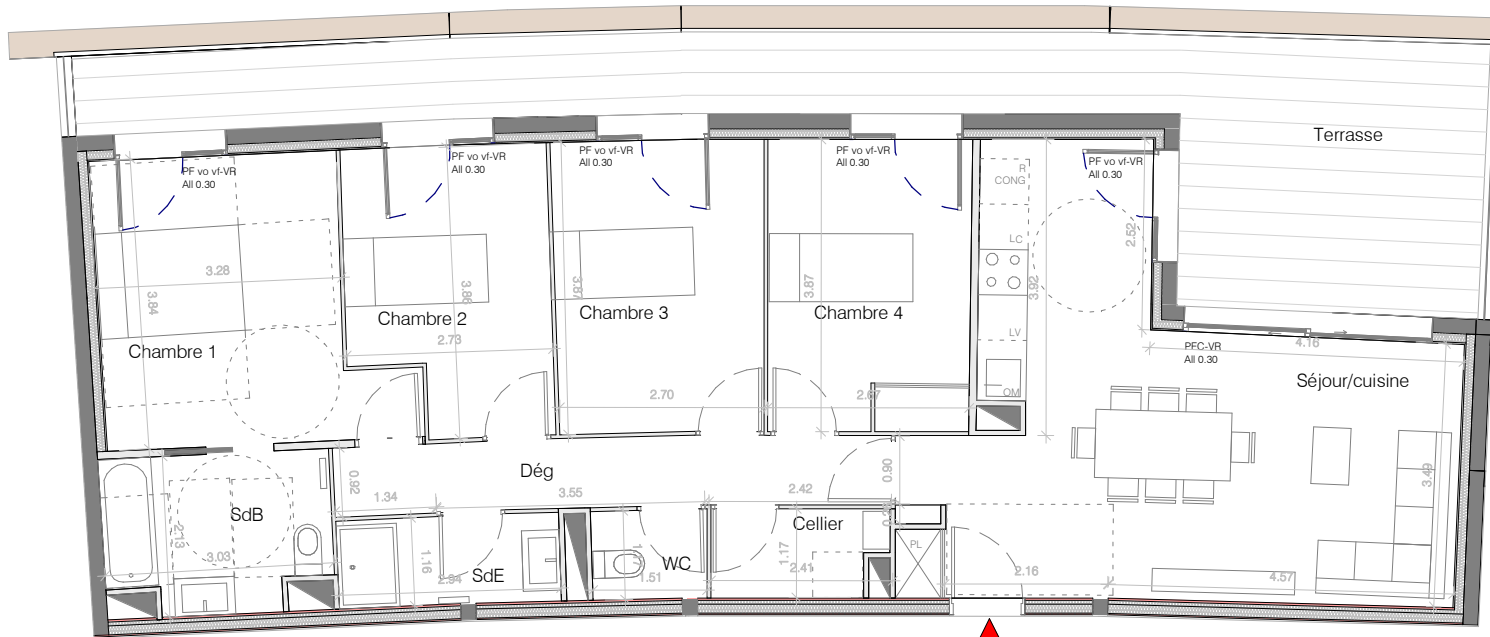

C303



Note:

Des modifications sont susceptibles d'être apportées à ce plan en fonction des nécessités techniques, réglementaires et/ou administratives de la réalisation, tant en ce qui concerne les dimensions libres que les équipements (dont sanitaires et électriques). Les surfaces, les hauteurs de seuils, d'allèges et sous-plafond indiquées sont approximatives. Les retombées, soffites, faux-plafonds ainsi que l'emplacement des équipements sanitaires ne sont pas tous figurés ou le sont à titre indicatif. La Surface des placards est comprise dans la surface des pièces attenantes. Les équipements R, CONG, LV, LL, SL sont non fournis.