


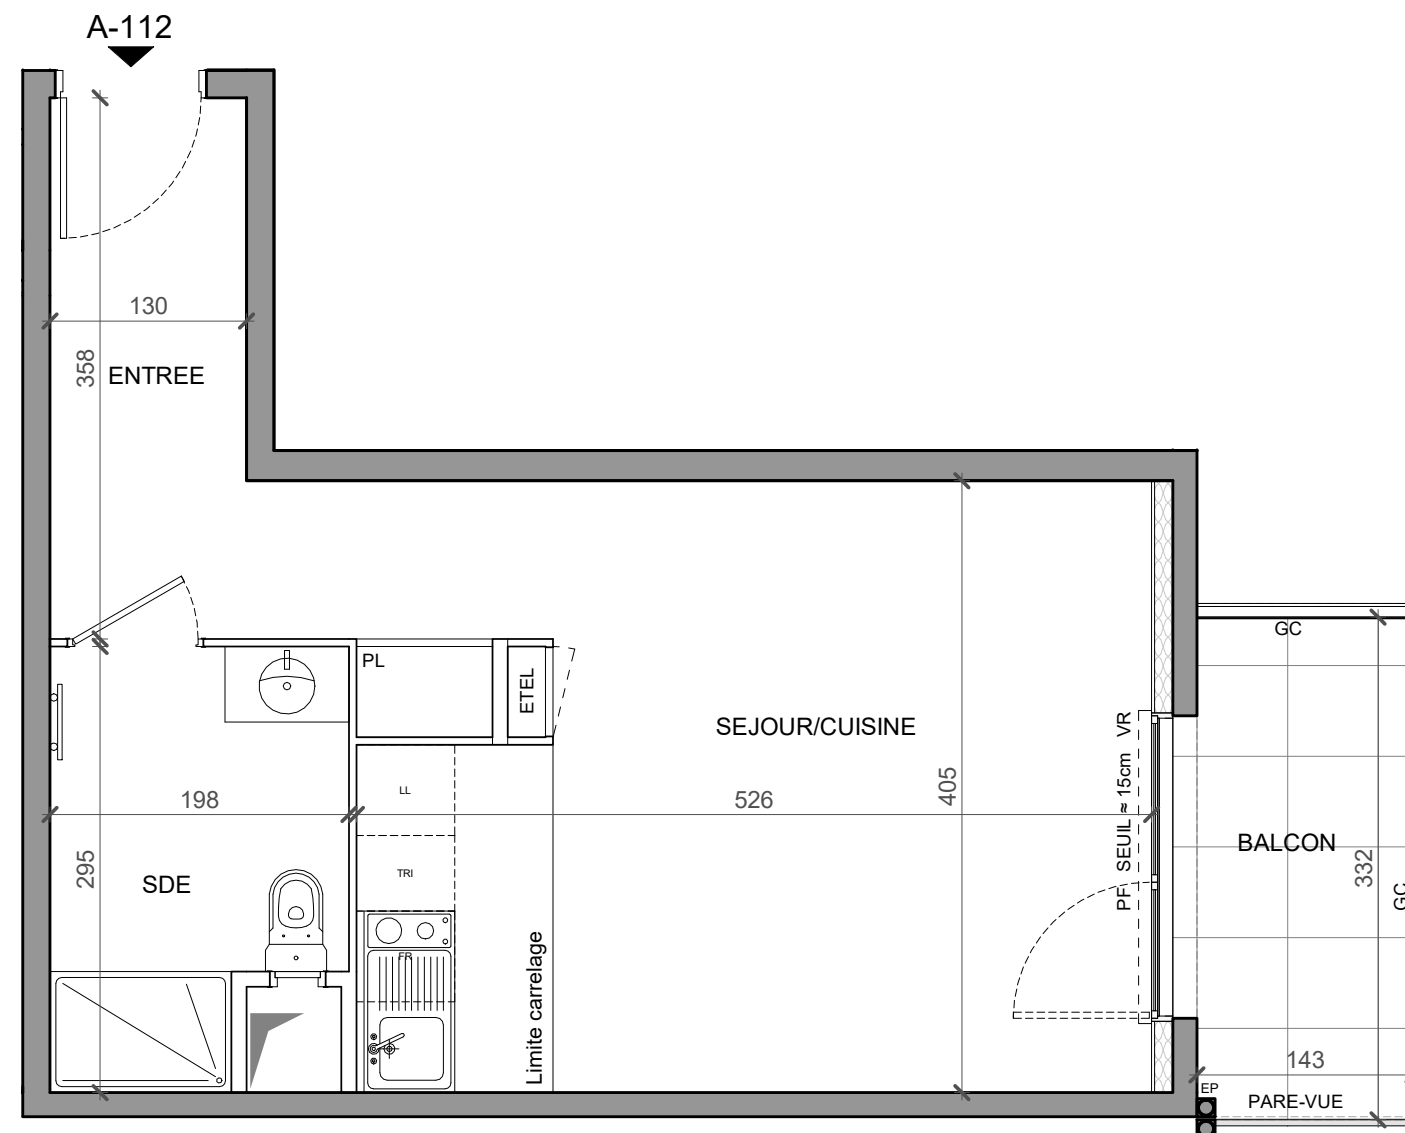

HALL A

Appartement de 1 PIECE
n°A-112 au 1er étage



ENTREE	4.65 m ²
SEJOUR/CUISINE	21.72 m ²
SALLE D'EAU	5.21 m ²
SURFACE HABITABLE TOTALE	31.58 m²

BALCON	4.73 m ²
SURFACE EXTERIEURE TOTALE	4.73 m²
SURFACE TOTALE PRIVATIVE	36.31 m²

LEGENDE

FE : FENETRE	LL : LAVE LINGE
PF : PORTE FENETRE	LV : LAVE VAISSELLE
VR : VOLET ROULANT	TRI : TRI SELECTIF
GC : GARDE-CORPS	C : BLOC CUISSON
PL : PLACARD	FR : REFRIGERATEUR
ETEL : TABLEAU ELECTRIQUE	LC : LINEAIRE COMPLEMENTAIRE
▨ : FAUX-PLAFOND, SOFFITE	EP : EAUX PLUVIALES
	○ : SECHE SERVIETTE

Indice : 1 Date : 02/11/2020

Echelle : 0 0.5 1 2m

