


HALL B

Appartement de 1 PIECE
n°B-113 au 1er étage

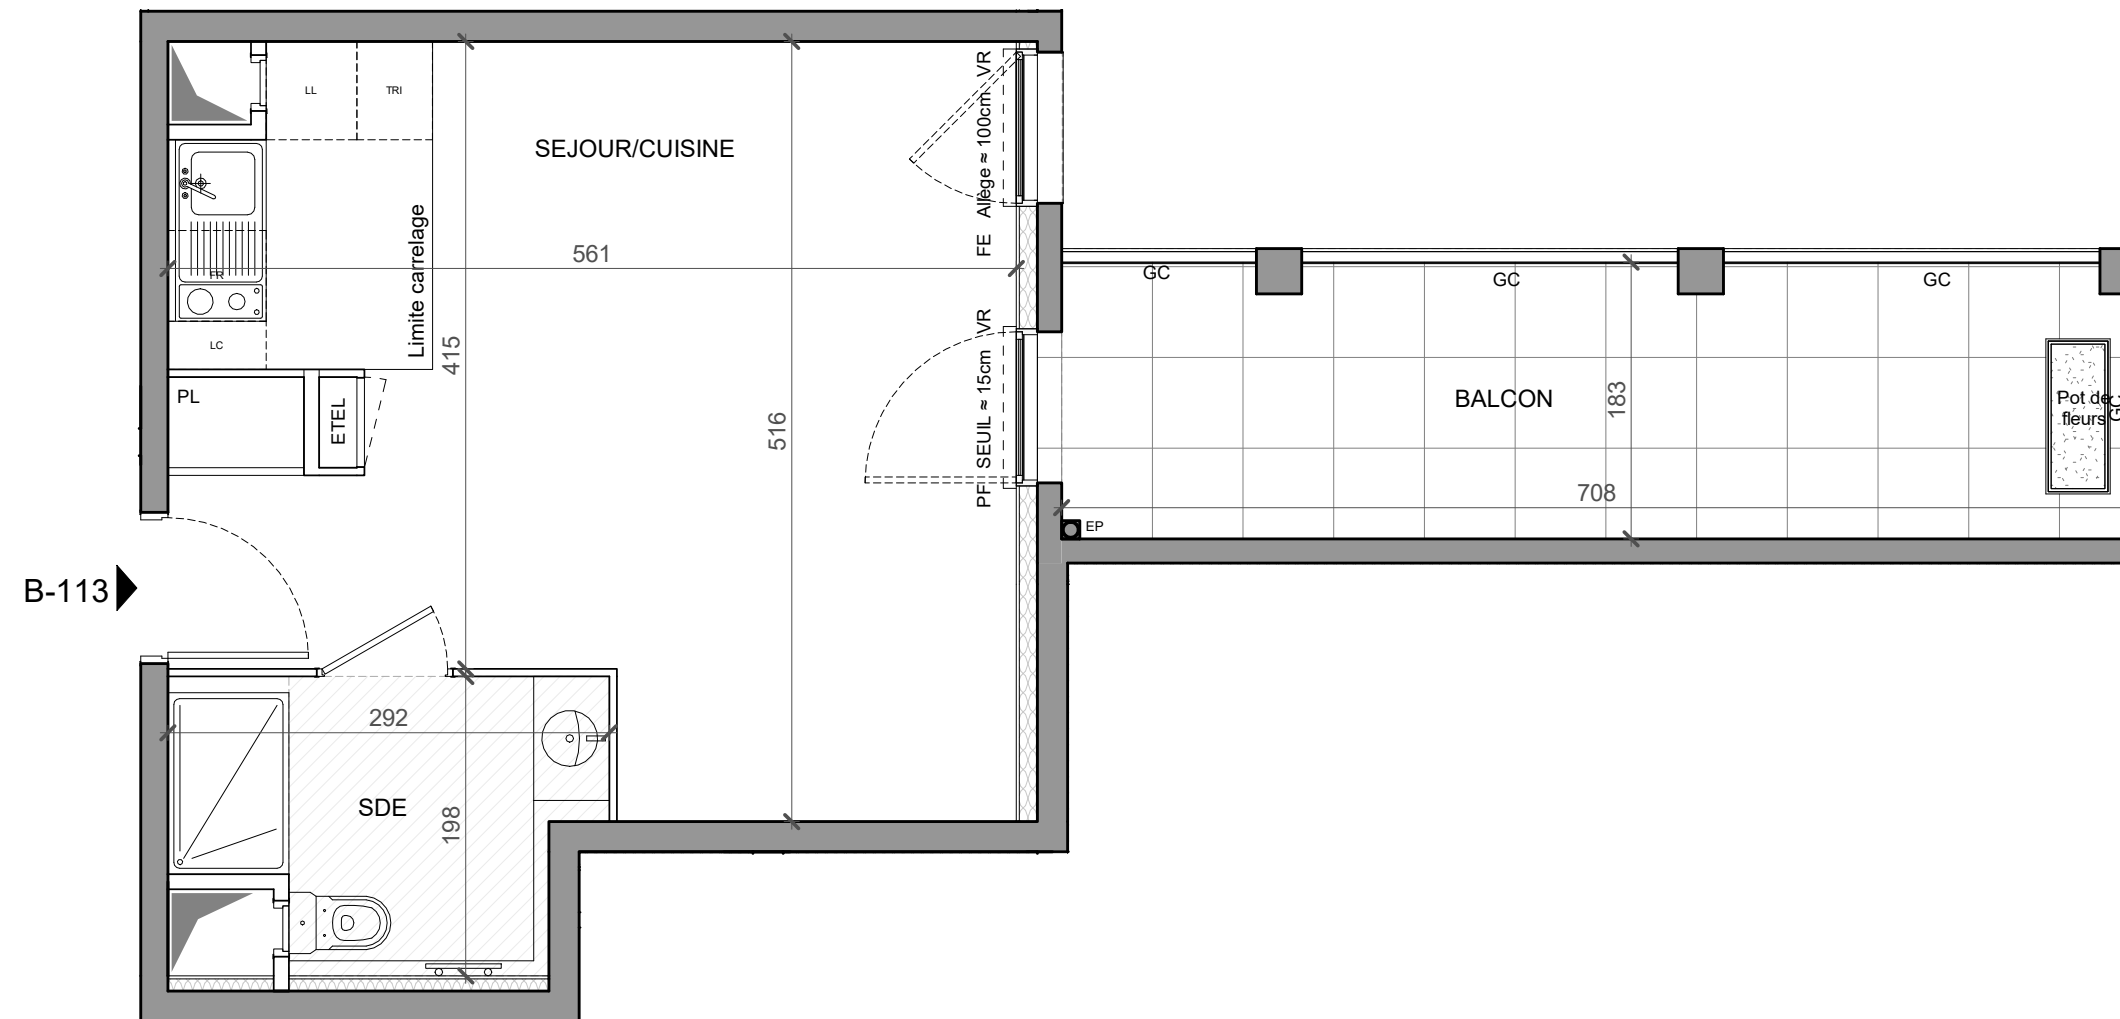

B-113

SEJOUR/CUISINE	25.21 m ²
SALLE D'EAU	4.84 m ²
SURFACE HABITABLE TOTALE	30.05 m²
BALCON	12.77 m ²
SURFACE EXTERIEURE TOTALE	12.77 m²
SURFACE TOTALE PRIVATIVE	42.82 m²

LEGENDE

FE : FENETRE	LL : LAVE LINGE
PF : PORTE FENETRE	LV : LAVE VAISSELLE
VR : VOLET ROULANT	TRI : TRI SELECTIF
GC : GARDE-CORPS	C : BLOC CUISSON
PL : PLACARD	FR : REFRIGERATEUR
ETEL : TABLEAU ELECTRIQUE	LC : LINEAIRE COMPLEMENTAIRE
FAUX-PLAFOND, SOFFITE	EP : EAUX PLOUVIALES
	SECHE SERVLETTE

Indice : 1 Date : 02/11/2020

Echelle : 0 0.5 1 2m

