


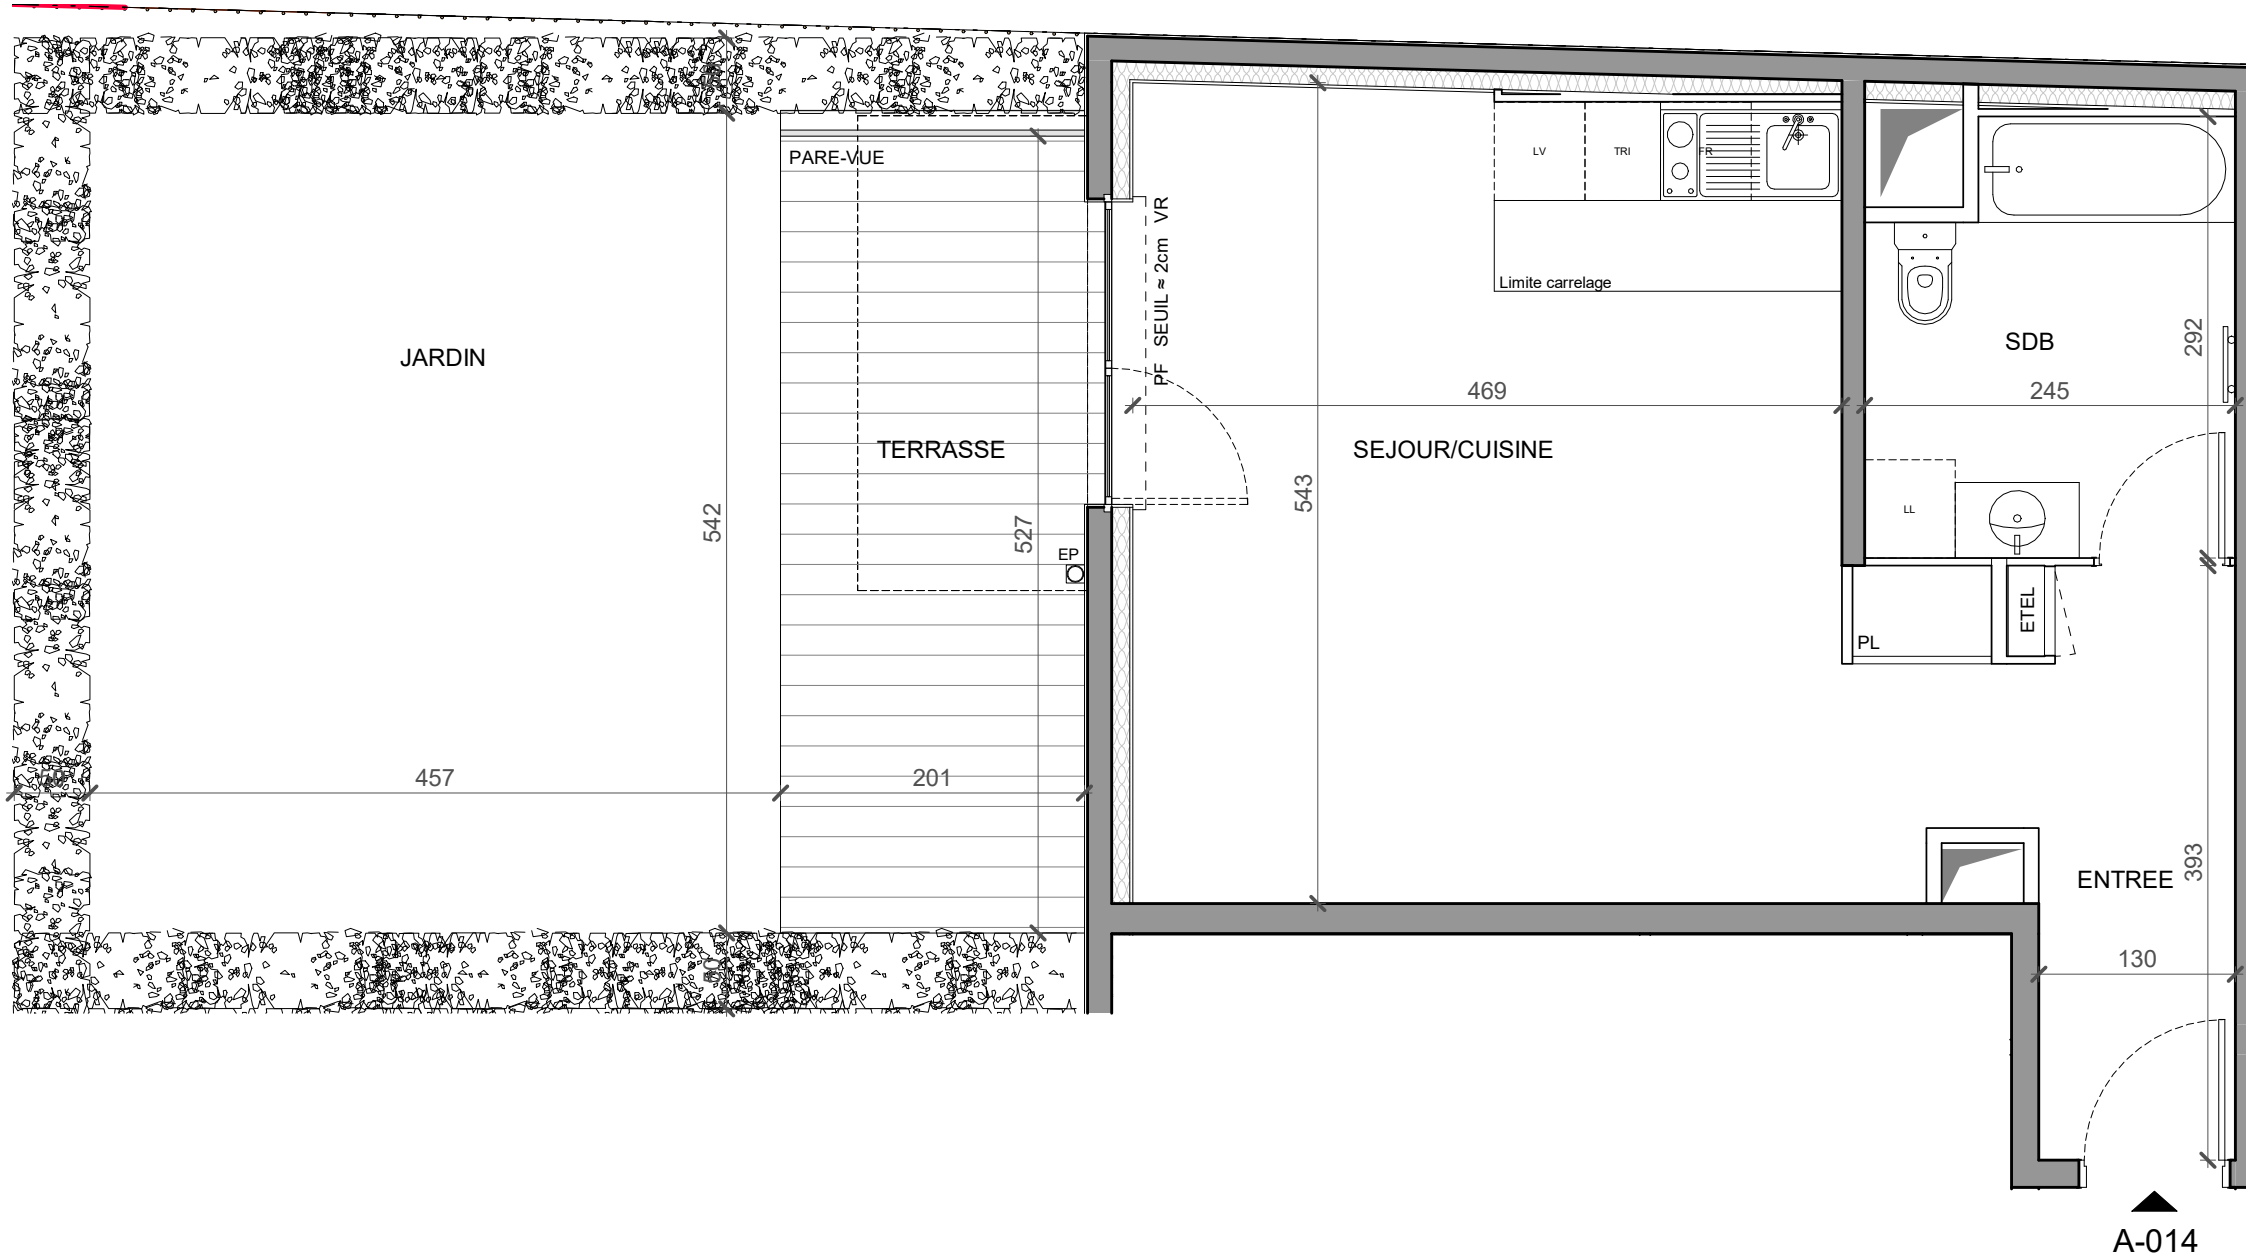

HALL A

Appartement de 1 PIECE
n°A-014 au rez-de-chaussée



ENTREE	7.33 m ²
SEJOUR/CUISINE	25.09 m ²
SALLE DE BAIN	6.63 m ²
SURFACE HABITABLE TOTALE	39.05 m²
TERRASSE	10.87 m ²
JARDIN	32.55 m ²
SURFACE EXTERIEURE TOTALE	43.42 m²
SURFACE TOTALE PRIVATIVE	82.47 m²

LEGENDE

FE : FENETRE	LL : LAVE LINGE
PF : PORTE FENETRE	LV : LAVE VAISSELLE
VR : VOLET ROULANT	TRI : TRI SELECTIF
GC : GARDE-CORPS	C : BLOC CUISSON
PL : PLACARD	FR : REFRIGERATEUR
ETEL : TABLEAU ELECTRIQUE	LC : LINEAIRE COMPLEMENTAIRE
▨ : FAUX-PLAFOND, SOFFITE	EP : EAUX PLUVIALES
	○ : SECHE SERVIETTE

Indice : 0 Date : 23.07.2020

Echelle : 0 0.5 1 2m

