


HALL A

Appartement de 2 PIECES
n°A-021 au rez-de-chaussée

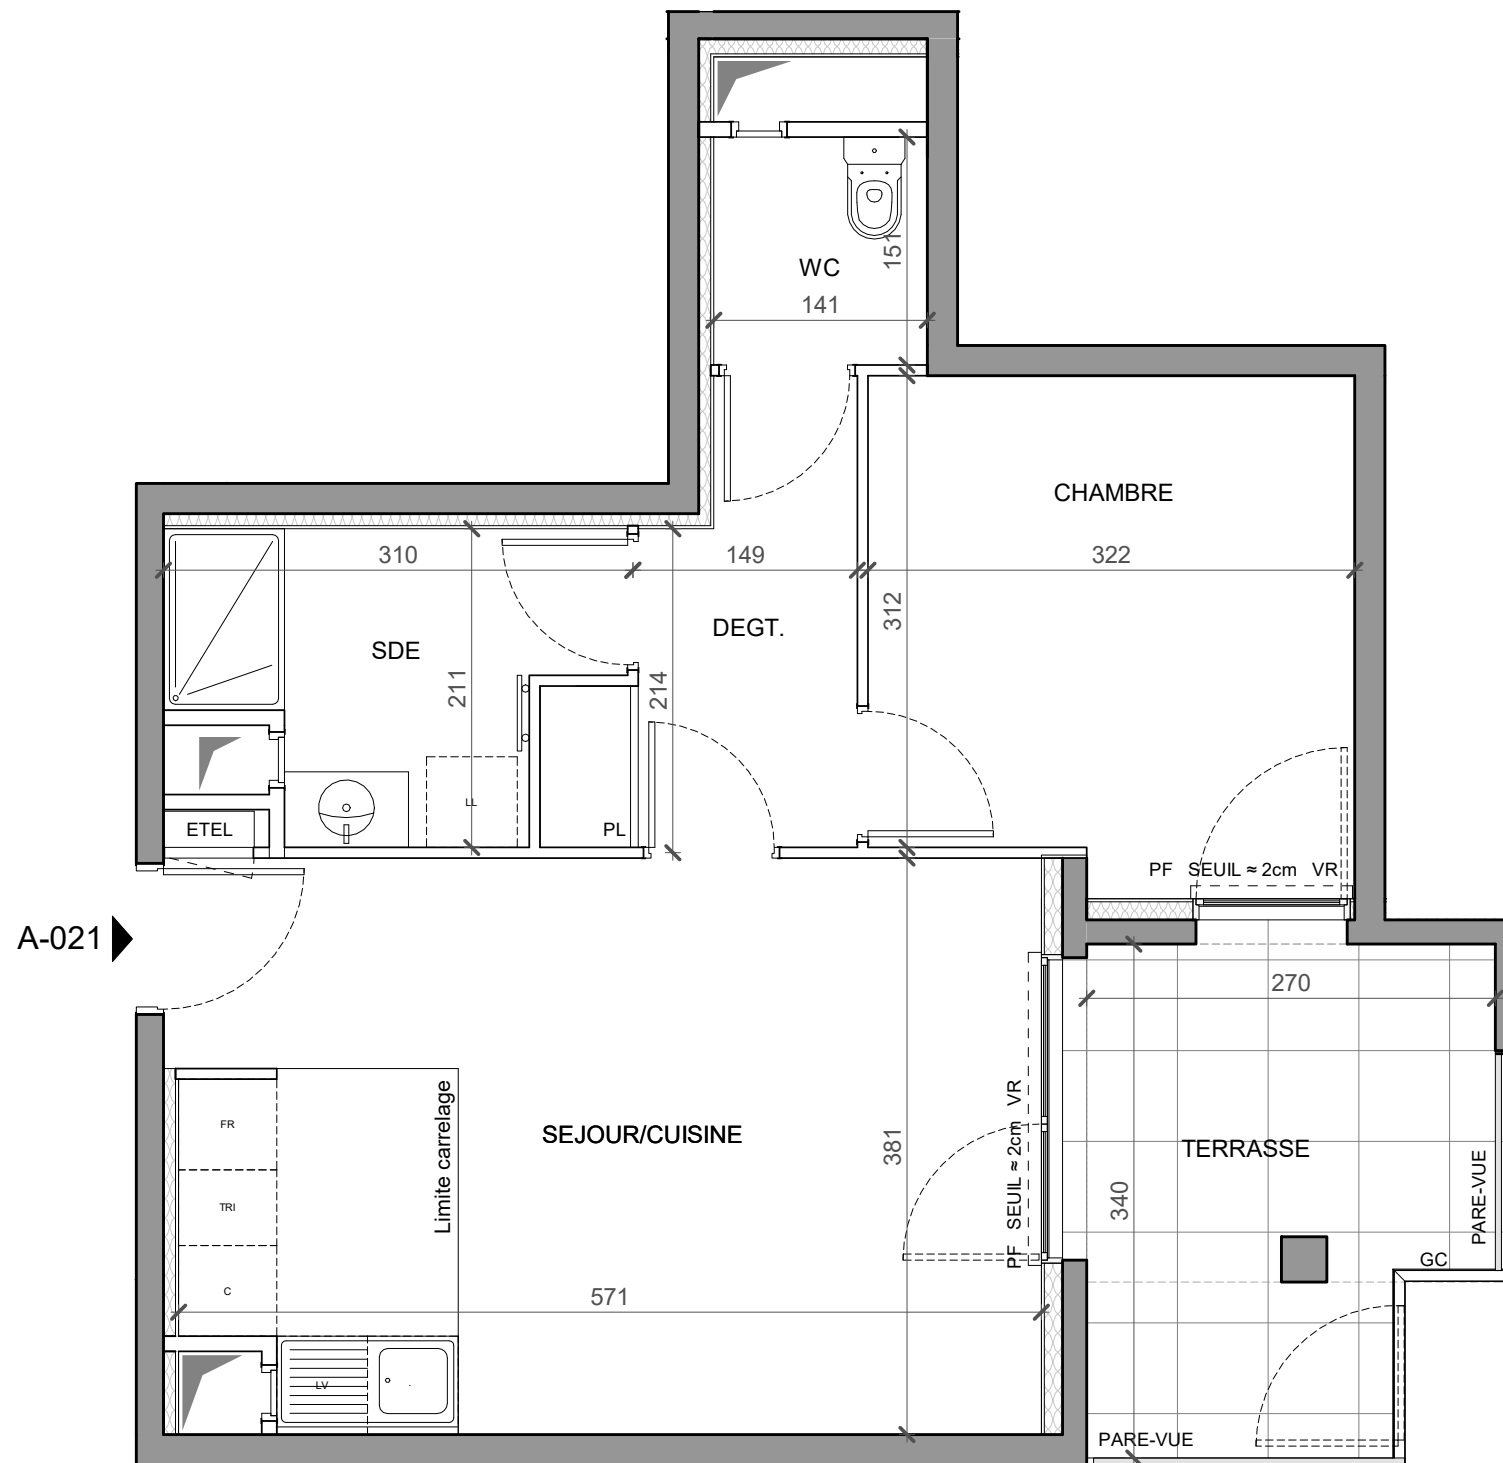

SEJOUR/CUISINE	21.43 m ²
CHAMBRE	10.65 m ²
DEGAGEMENT	4.71 m ²
SALLE D'EAU	5.00 m ²
WC	2.13 m ²
SURFACE HABITABLE TOTALE	43.92 m²

TERRASSE	8.37 m ²
SURFACE EXTERIEURE TOTALE	8.37 m²
SURFACE TOTALE PRIVATIVE	52.29 m²

LEGENDE

FE : FENETRE	LL : LAVE LINGE
PF : PORTE FENETRE	LV : LAVE VAISSELLE
VR : VOLET ROULANT	TRI : TRI SELECTIF
GC : GARDE-CORPS	C : BLOC CUISSON
PL : PLACARD	FR : REFRIGERATEUR
EDEL : TABLEAU ELECTRIQUE	LC : LINEAIRE COMPLEMENTAIRE
FAUX-PLAFOND, SOFFITE	EP : EAUX PLUVIALES
	SECHE SERVLETTE

Indice : 1 Date : 02/11/2020

Echelle : 0 0.5 1 2m

