


HALL B

Appartement de 2 PIECES
n°B-523 au 5ème étage

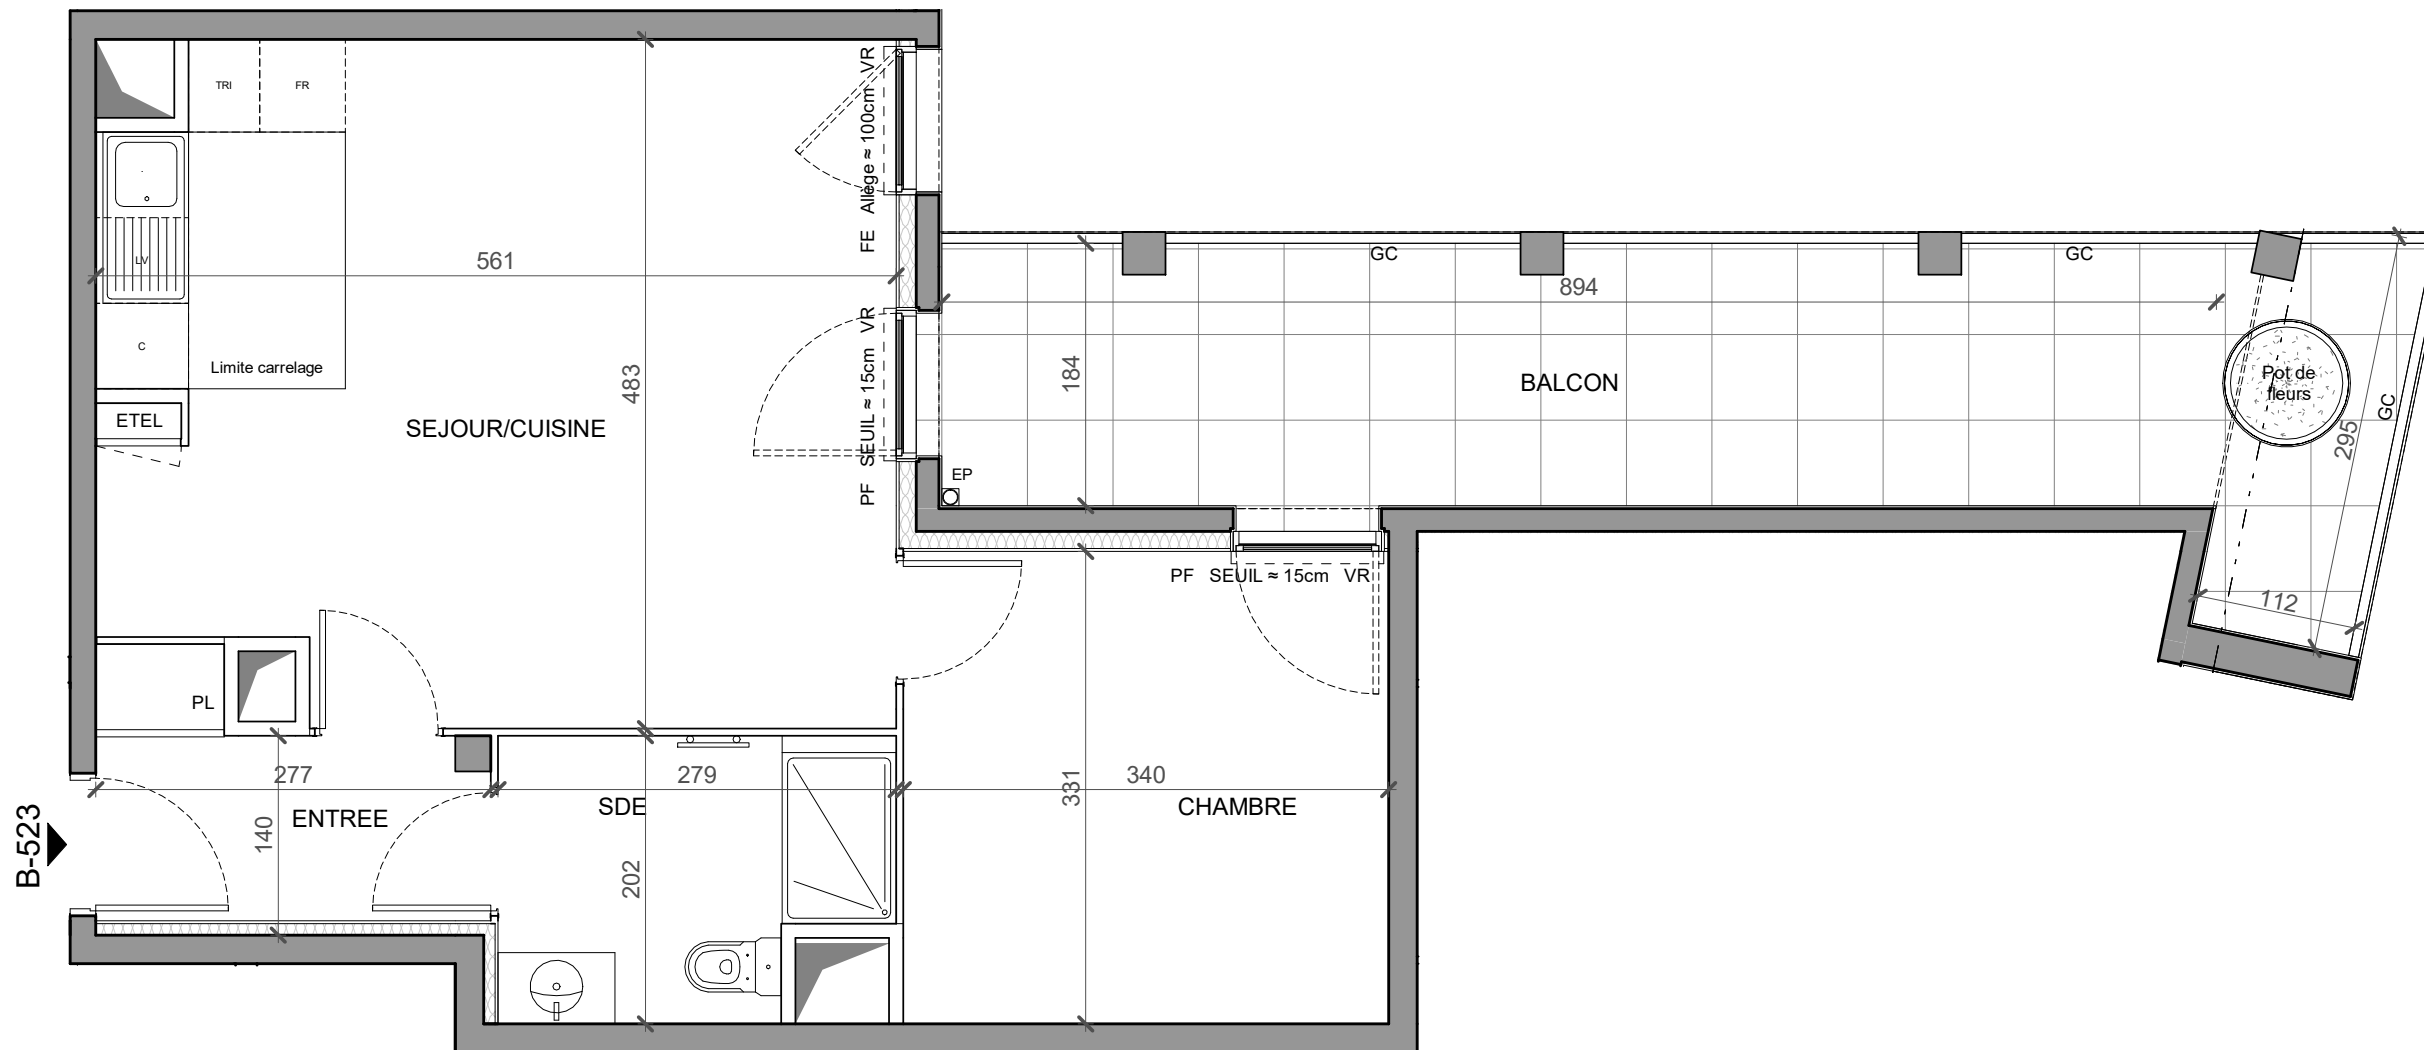

ENTREE	4.11 m ²
SEJOUR/CUISINE	25.47 m ²
CHAMBRE	11.27 m ²
SALLE D'EAU	5.07 m ²
SURFACE HABITABLE TOTALE	45.92 m²

BALCON	19.68 m ²
SURFACE EXTERIEURE TOTALE	19.68 m²
SURFACE TOTALE PRIVATIVE	65.60 m²

LEGENDE

FE : FENETRE	LL : LAVE LINGE
PF : PORTE FENETRE	LV : LAVE VAISSELLE
VR : VOLET ROULANT	TRI : TRI SELECTIF
GC : GARDE-CORPS	C : BLOC CUISSON
PL : PLACARD	FR : REFRIGERATEUR
ETEL : TABLEAU ELECTRIQUE	LC : LINEAIRE COMPLEMENTAIRE
▨ : FAUX-PLAFOND, SOFFITE	EP : EAUX PLUVIALES
	☰ : SECHE SERVIETTE

Indice : 0 Date : 23.07.2020

Echelle : 0 0.5 1 2m

