


## HALL B

Appartement de 2 PIECES  
n°B-422 au 4ème étage

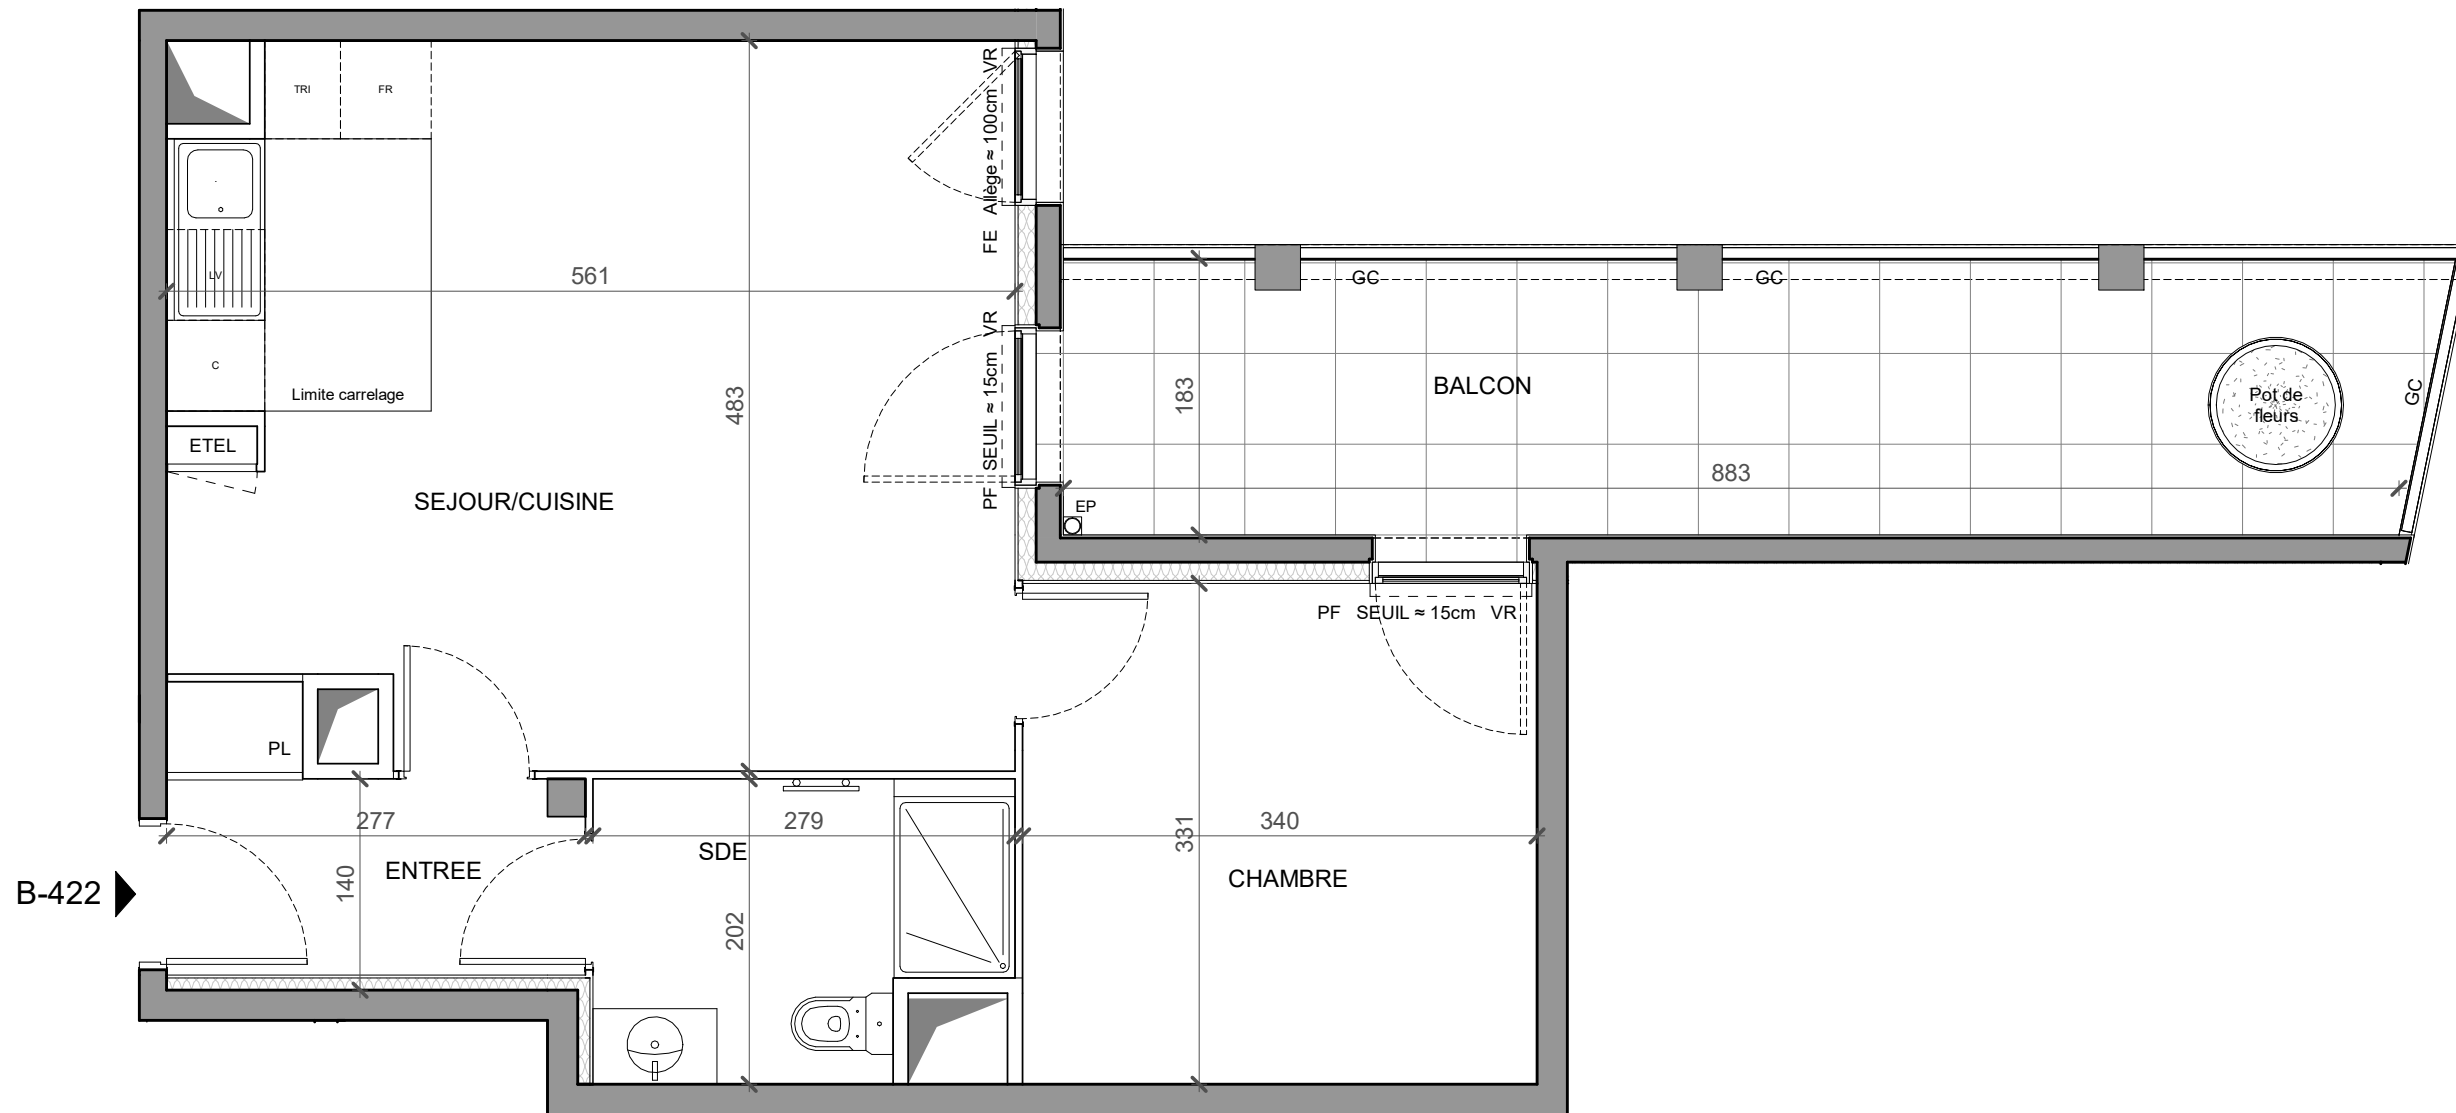

ENTREE	4.11 m <sup>2</sup>
SEJOUR/CUISINE	25.47 m <sup>2</sup>
CHAMBRE	11.27 m <sup>2</sup>
SALLE D'EAU	5.07 m <sup>2</sup>
<b>SURFACE HABITABLE TOTALE</b>	<b>45.92 m<sup>2</sup></b>

BALCON	16.32 m <sup>2</sup>
<b>SURFACE EXTERIEURE TOTALE</b>	<b>16.32 m<sup>2</sup></b>
<b>SURFACE TOTALE PRIVATIVE</b>	<b>62.24 m<sup>2</sup></b>

### LEGENDE

FE : FENETRE	LL : LAVE LINGE
PF : PORTE FENETRE	LV : LAVE VAISSELLE
VR : VOLET ROULANT	TRI : TRI SELECTIF
GC : GARDE-CORPS	C : BLOC CUISSON
PL : PLACARD	FR : REFRIGERATEUR
ETEL : TABLEAU ELECTRIQUE	LC : LINEAIRE COMPLEMENTAIRE
▨ : FAUX-PLAFOND, SOFFITE	EP : EAUX PLUVIALES
	☰ : SECHE SERVLETTE

Indice : 0 Date : 23.07.2020

Echelle : 0 0.5 1 2m

