


## HALL B

Appartement de 2 PIECES  
n°B-022 au rez-de-chaussée

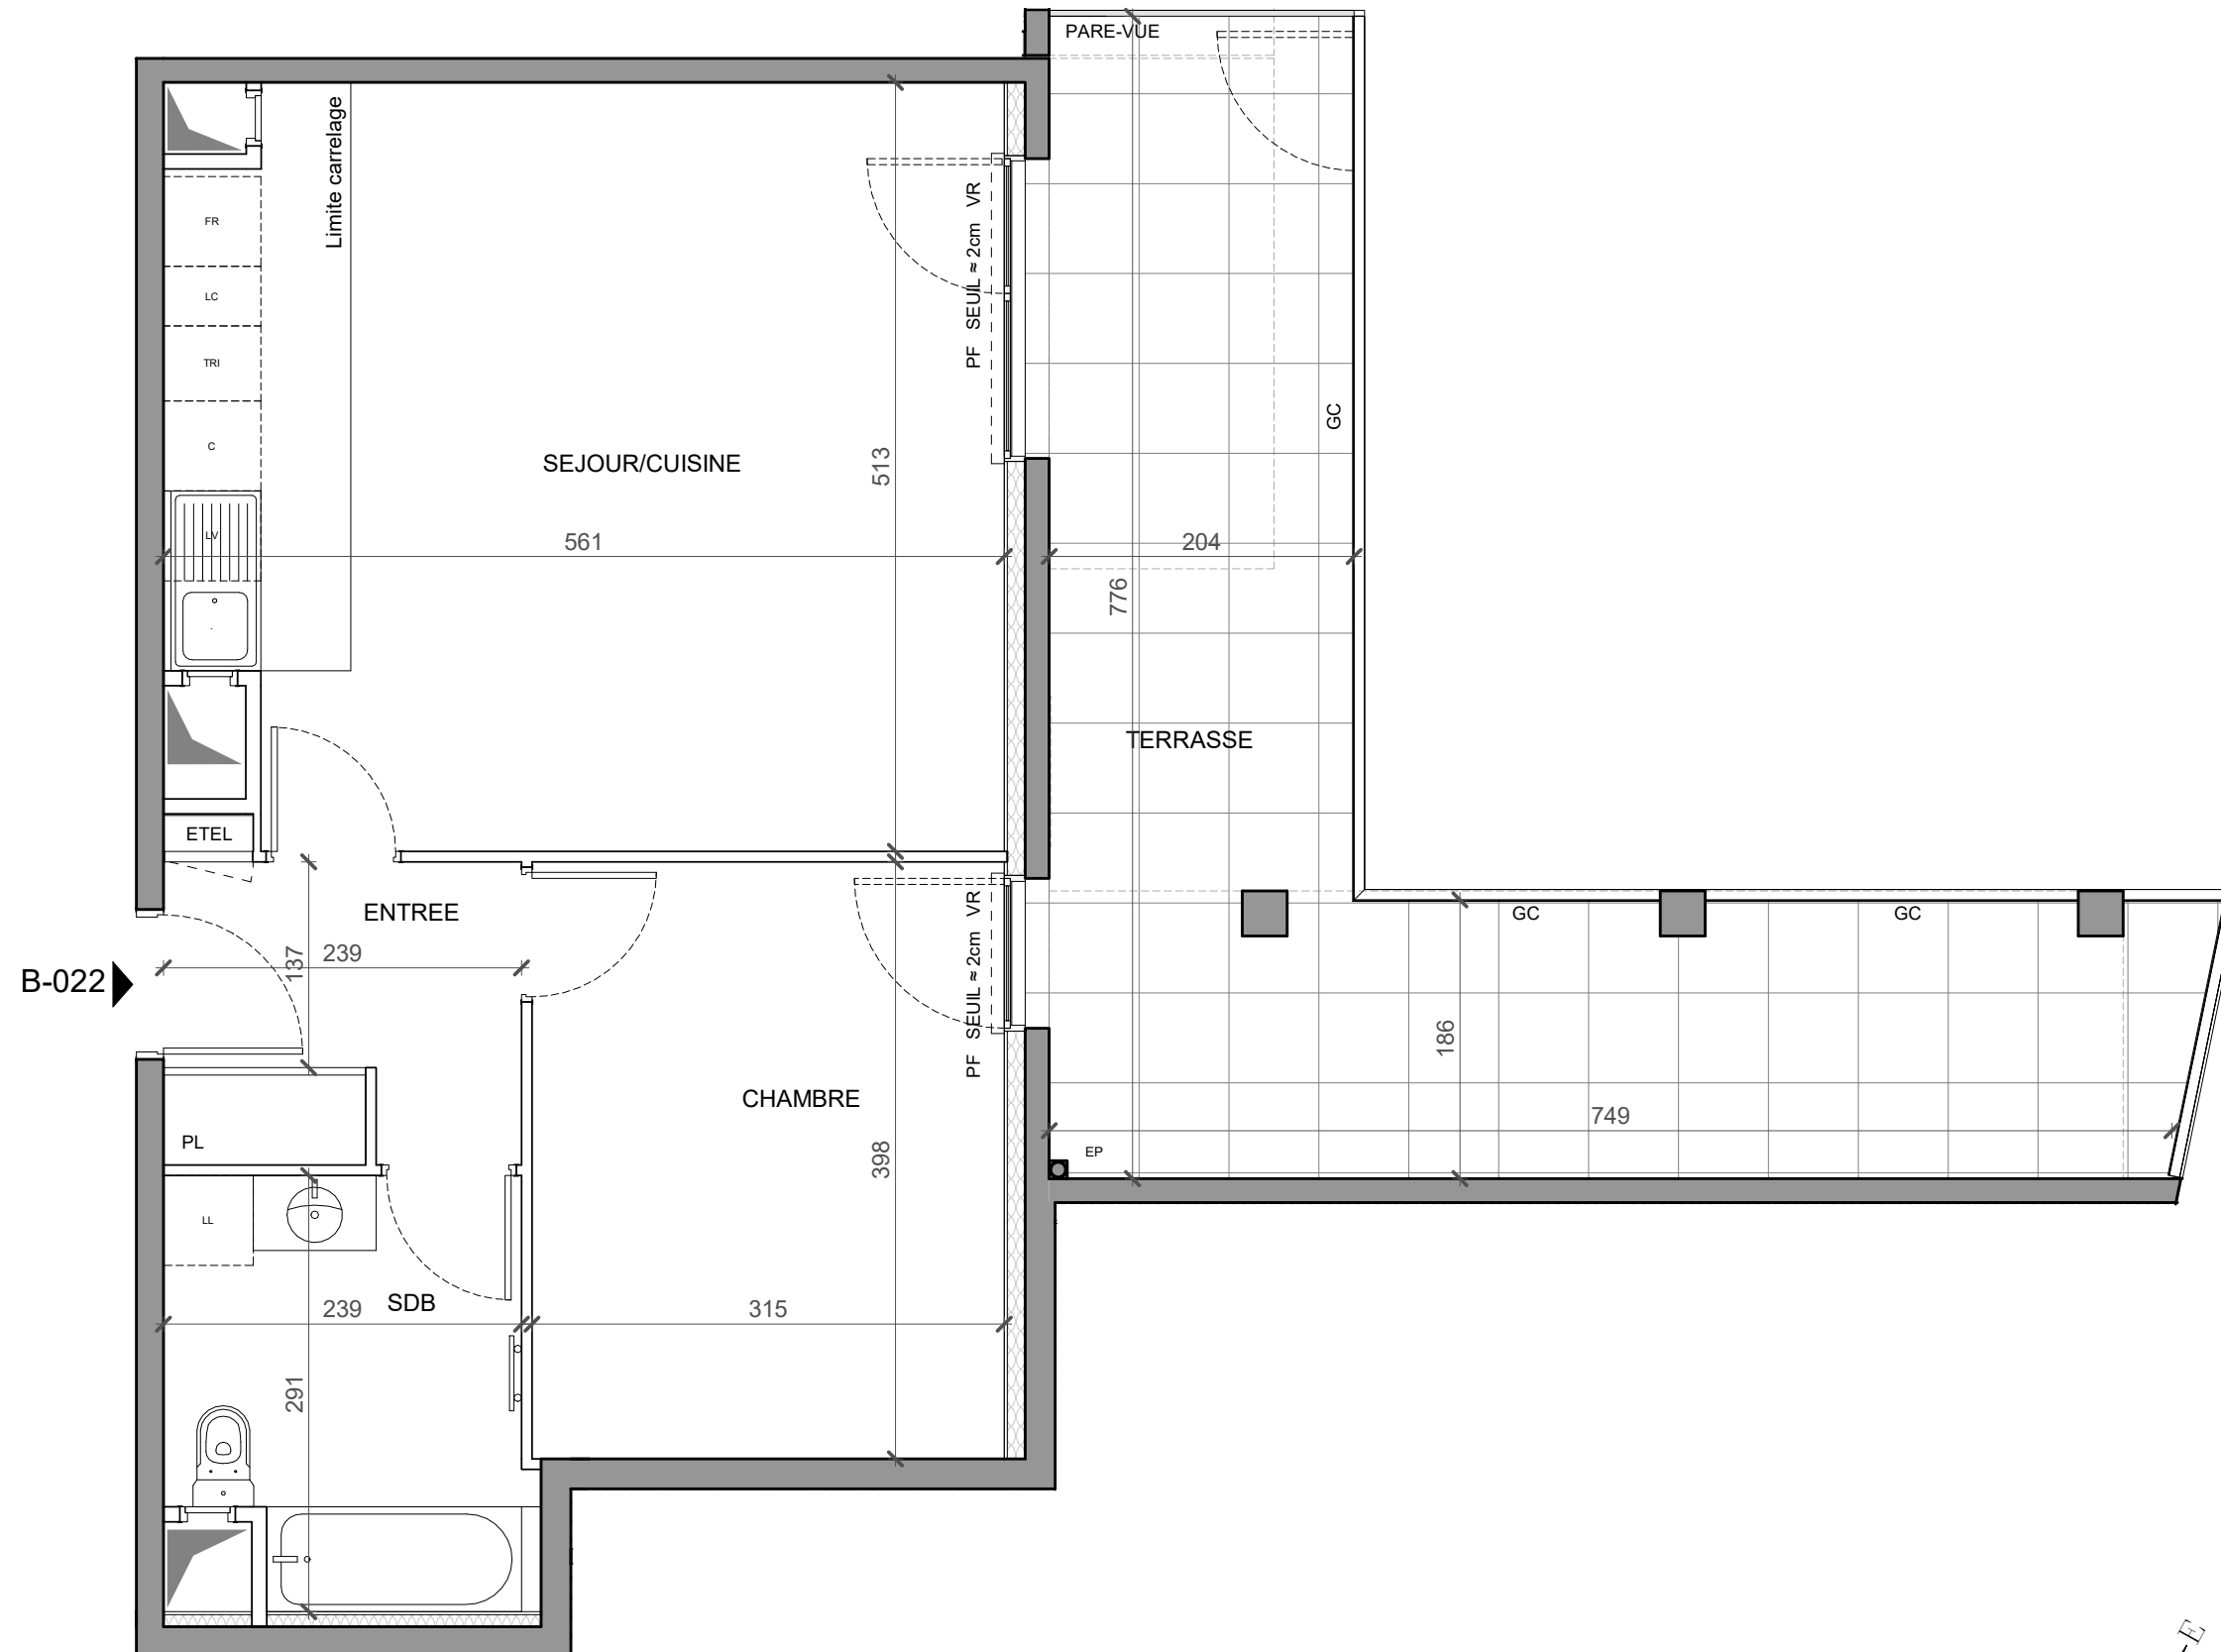

ENTREE	4.79 m <sup>2</sup>
SEJOUR/CUISINE	27.64 m <sup>2</sup>
CHAMBRE	12.56 m <sup>2</sup>
SALLE DE BAIN	6.60 m <sup>2</sup>
<b>SURFACE HABITABLE TOTALE</b>	<b>51.59 m<sup>2</sup></b>

TERRASSE	26.08 m <sup>2</sup>
<b>SURFACE EXTERIEURE TOTALE</b>	<b>26.08 m<sup>2</sup></b>
<b>SURFACE TOTALE PRIVATIVE</b>	<b>77.67 m<sup>2</sup></b>

### LEGENDE

FE : FENETRE	LL : LAVE LINGE
PF : PORTE FENETRE	LV : LAVE VAISSELLE
VR : VOLET ROULANT	TRI : TRI SELECTIF
GC : GARDE-CORPS	C : BLOC CUISSON
PL : PLACARD	FR : REFRIGERATEUR
ETEL : TABLEAU ELECTRIQUE	LC : LINEAIRE COMPLEMENTAIRE
▨ : FAUX-PLAFOND, SOFFITE	EP : EAUX PLUVIALES
	○ : SECHE SERVIETTE

Indice : 1 Date : 02/11/2020

Echelle : 0 0.5 1 2m

