


## HALL B

Appartement de 3 PIECES  
n°B-132 au 1er étage

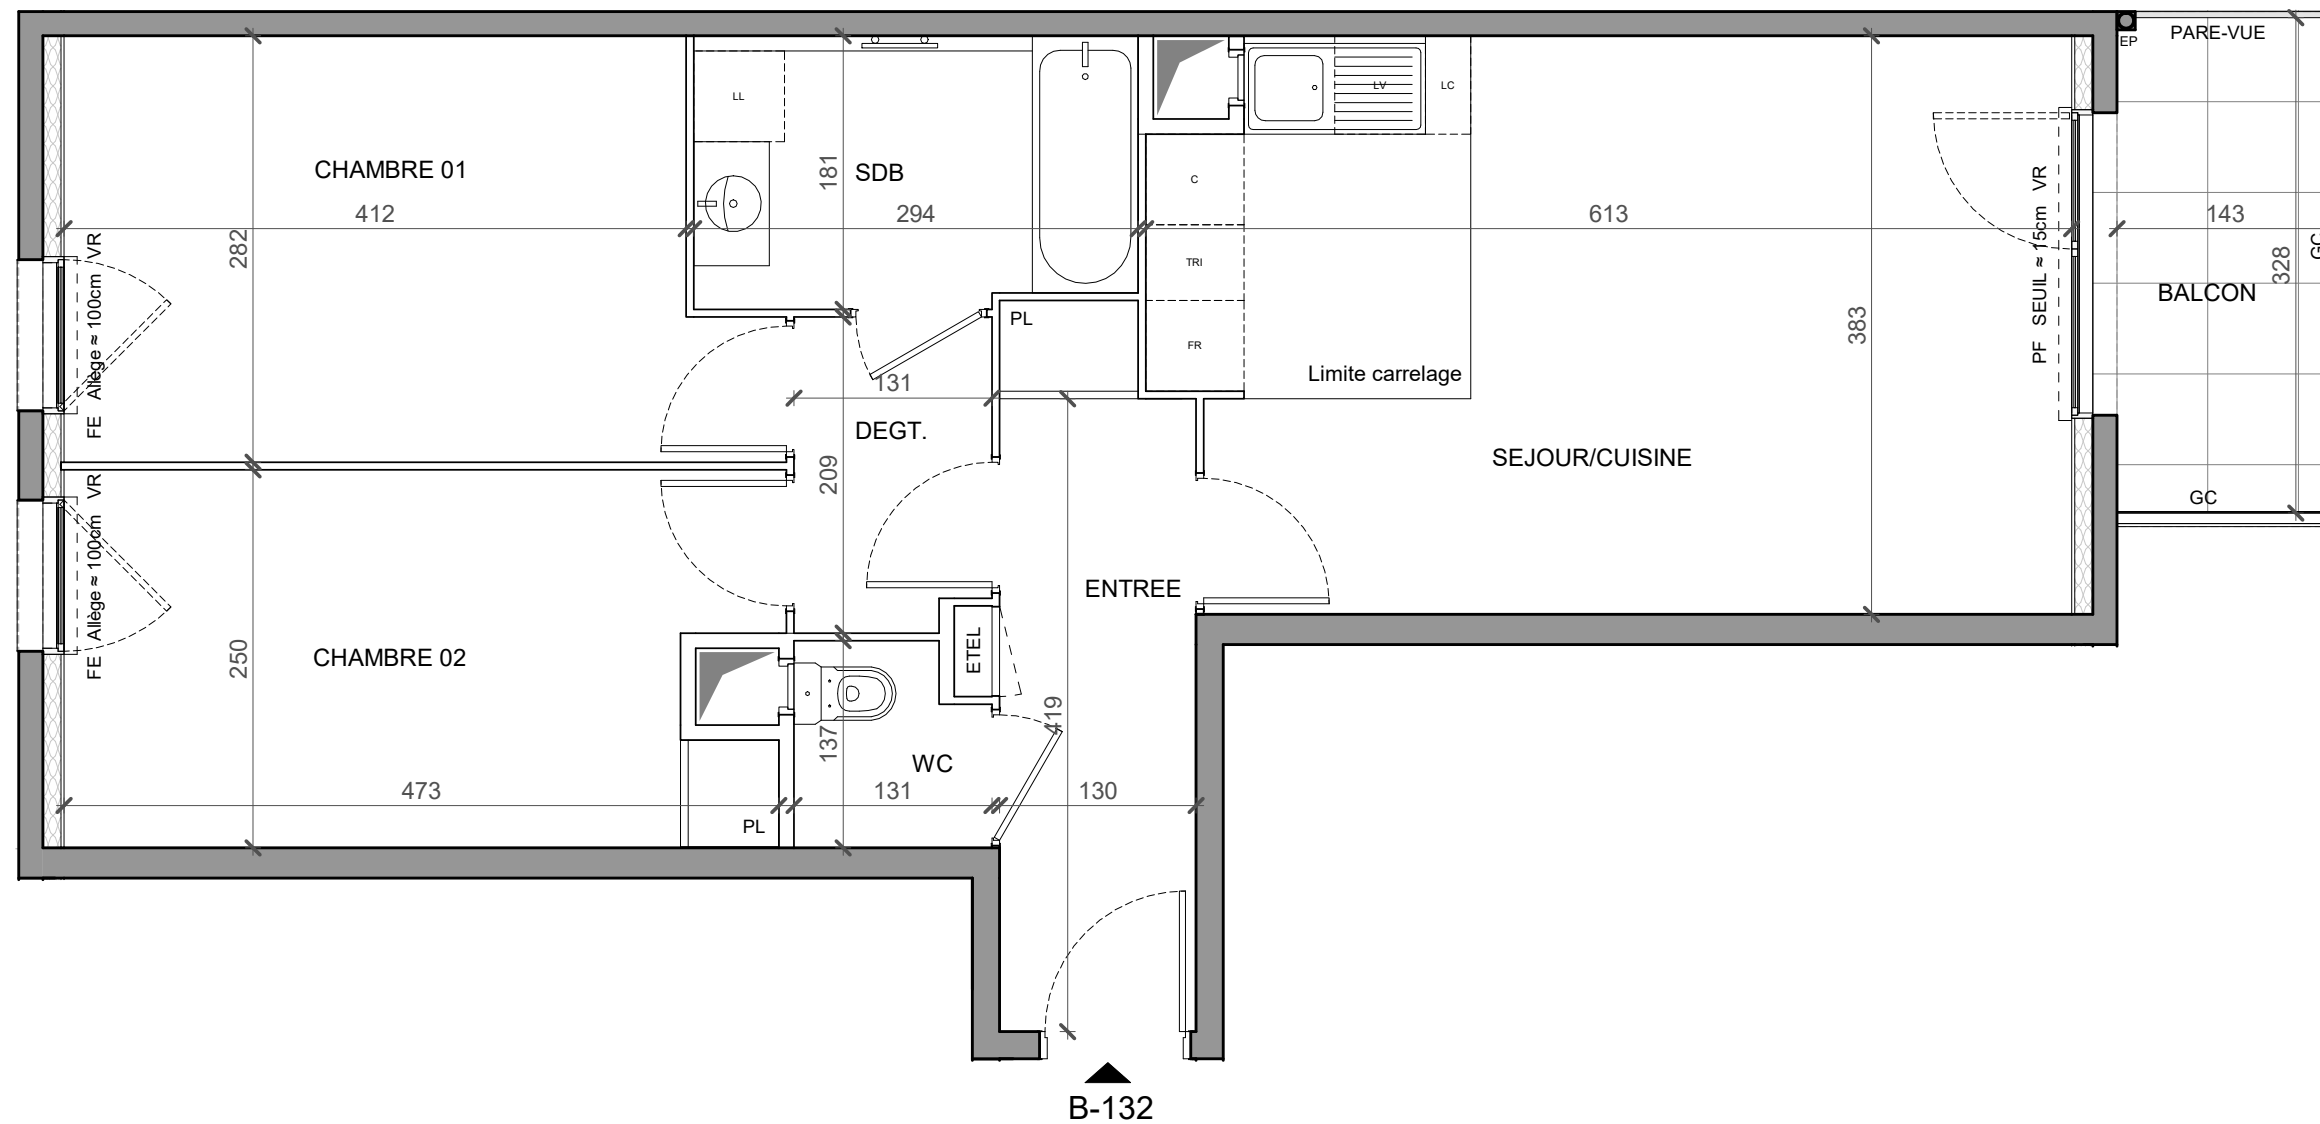

ENTREE	6.04 m <sup>2</sup>
SEJOUR/CUISINE	22.43 m <sup>2</sup>
CHAMBRE 01	12.24 m <sup>2</sup>
CHAMBRE 02	11.41 m <sup>2</sup>
DEGAGEMENT	2.66 m <sup>2</sup>
SALLE DE BAIN	5.22 m <sup>2</sup>
WC	1.65 m <sup>2</sup>
<b>SURFACE HABITABLE TOTALE</b>	<b>61.65 m<sup>2</sup></b>
BALCON	4.73 m <sup>2</sup>
<b>SURFACE EXTERIEURE TOTALE</b>	<b>4.73 m<sup>2</sup></b>
<b>SURFACE TOTALE PRIVATIVE</b>	<b>66.38 m<sup>2</sup></b>

### LEGENDE

FE : FENETRE	LL : LAVE LINGE
PF : PORTE FENETRE	LV : LAVE VAISSELLE
VR : VOLET ROULANT	TRI : TRI SELECTIF
GC : GARDE-CORPS	C : BLOC CUISSON
PL : PLACARD	FR : REFRIGERATEUR
ETEL : TABLEAU ELECTRIQUE	LC : LINEAIRE COMPLEMENTAIRE
▨ : FAUX-PLAFOND, SOFFITE	EP : EAUX PUVIALES
	☰ : SECHE SERVIETTE

Indice : 1 Date : 02/11/2020

Echelle : 0 0.5 1 2m

