


HALL B

Appartement de 3 PIECES
n°B-532 au 5ème étage

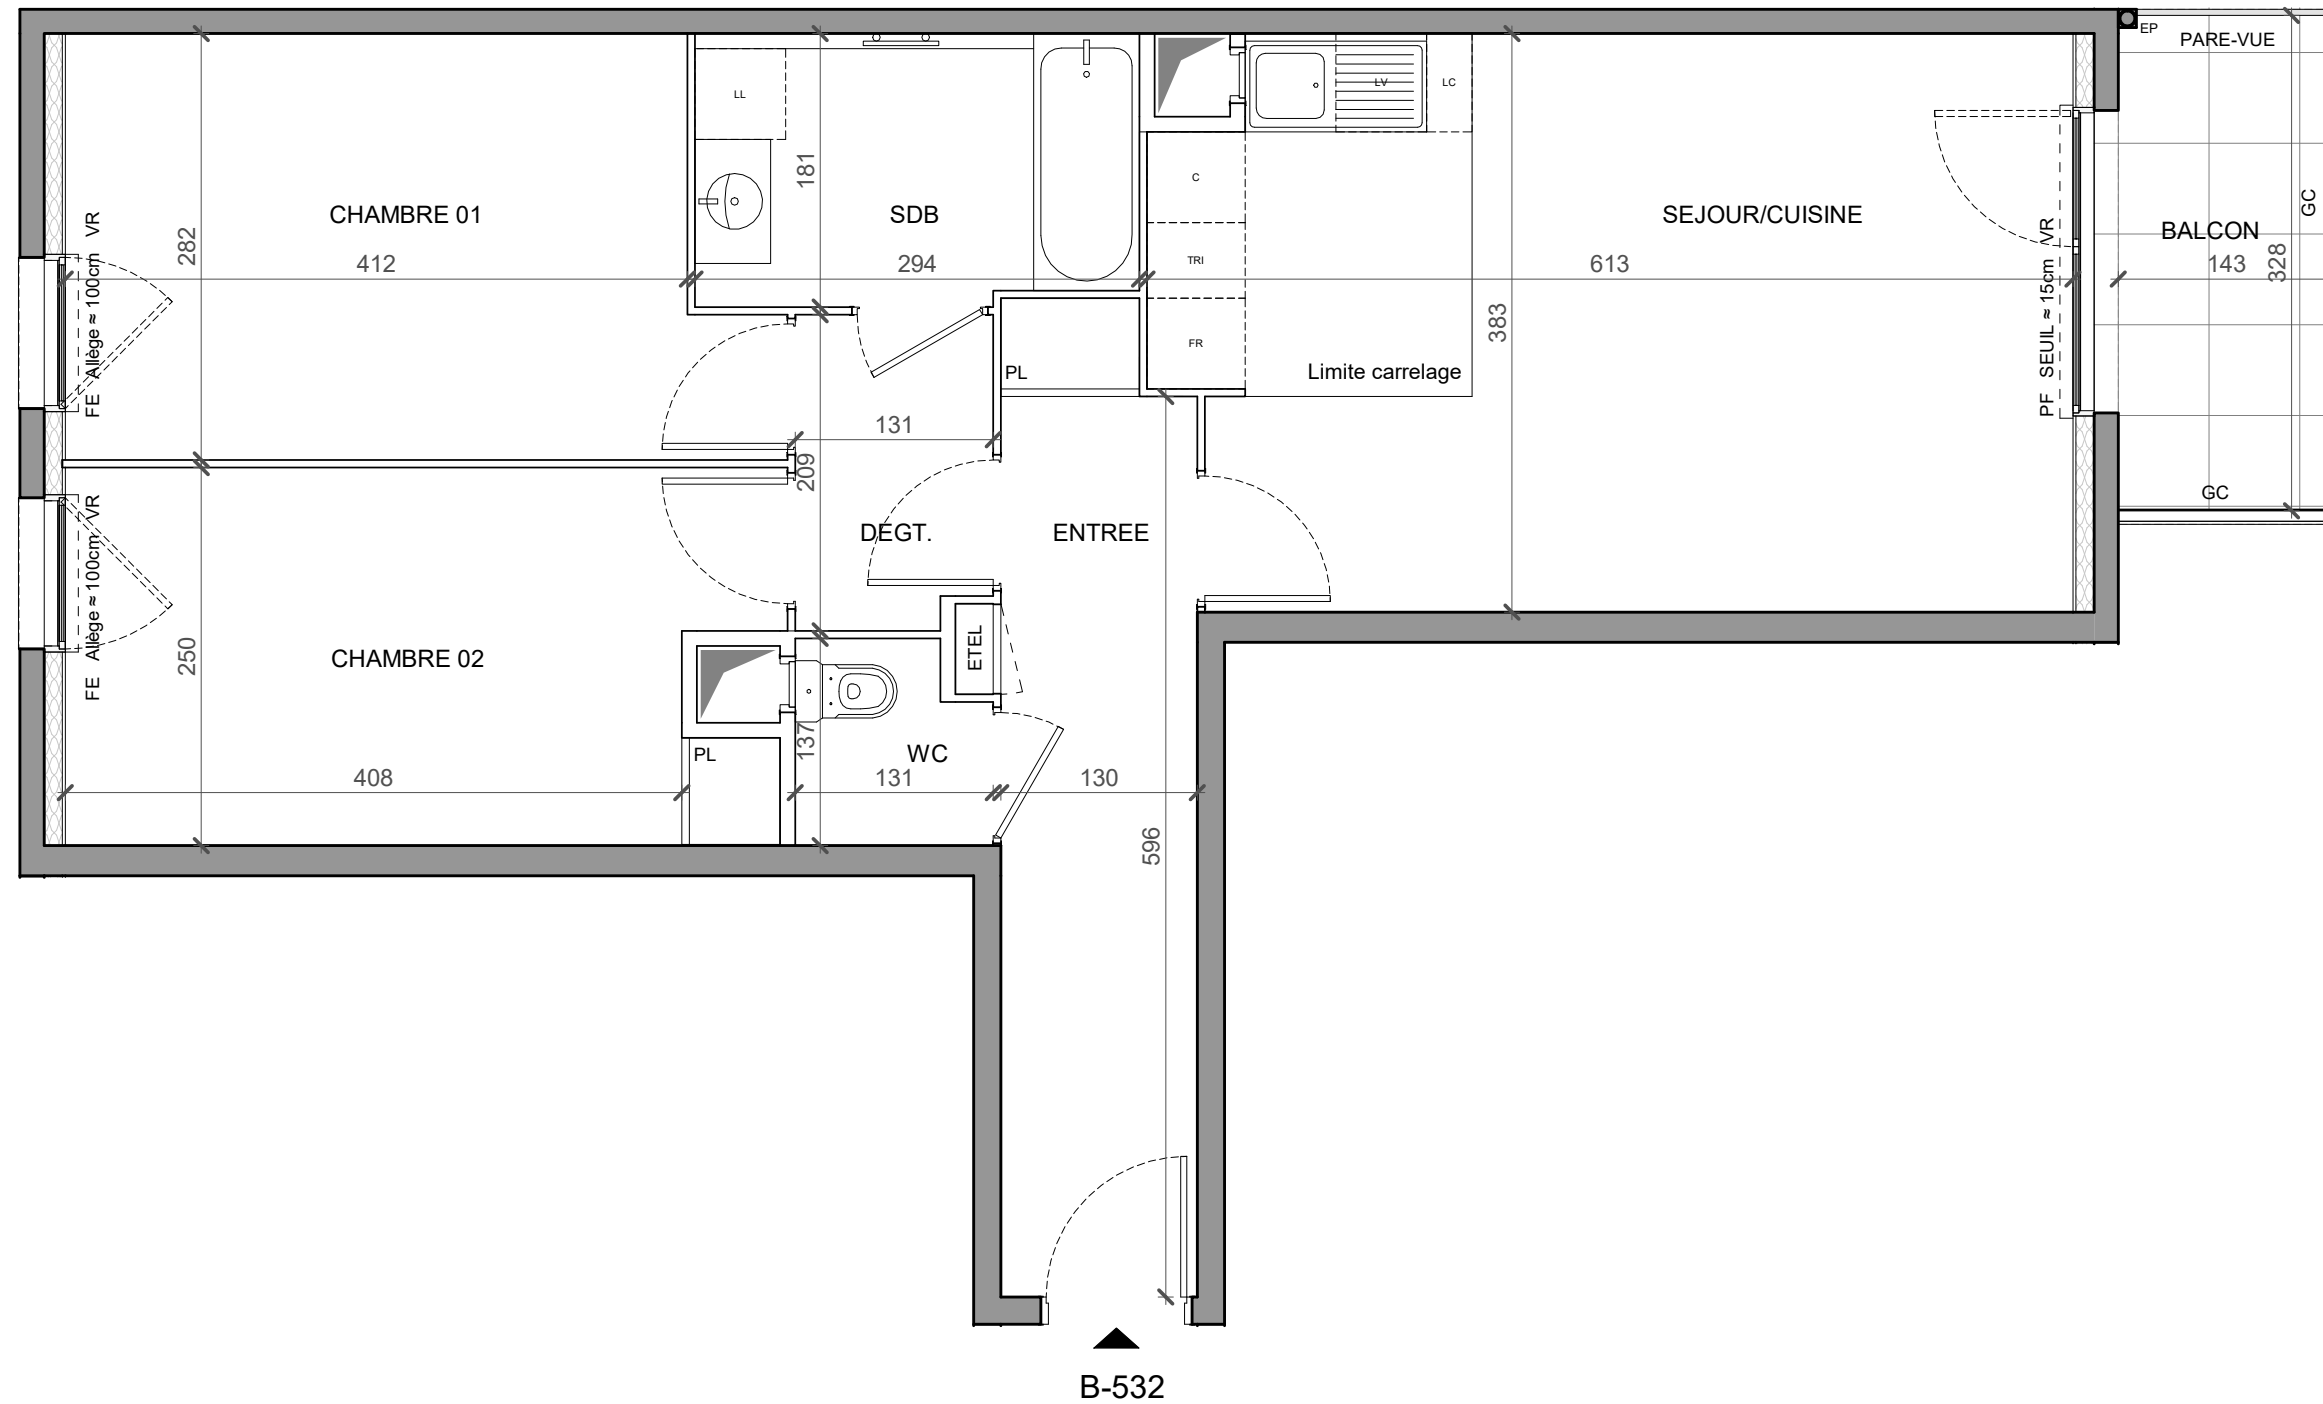

ENTREE	8.34 m ²
SEJOUR/CUISINE	22.43 m ²
CHAMBRE 01	12.24 m ²
CHAMBRE 02	11.41 m ²
DEGAGEMENT	2.66 m ²
SALLE DE BAIN	5.22 m ²
WC	1.65 m ²
SURFACE HABITABLE TOTALE	63.95 m²

BALCON	4.73 m ²
SURFACE EXTERIEURE TOTALE	4.73 m²
SURFACE TOTALE PRIVATIVE	68.68 m²

LEGENDE

FE : FENETRE	LL : LAVE LINGE
PF : PORTE FENETRE	LV : LAVE VAISSELLE
VR : VOLET ROULANT	TRI : TRI SELECTIF
GC : GARDE-CORPS	C : BLOC CUISSON
PL : PLACARD	FR : REFRIGERATEUR
ETEL : TABLEAU ELECTRIQUE	LC : LINEAIRE COMPLEMENTAIRE
▨ : FAUX-PLAFOND, SOFFITE	EP : EAUX PLUVIALES
	○ : SECHE SERVIETTE

Indice : 1 Date : 02/11/2020

Echelle : 0 0.5 1 2m

