


HALL A

Appartement de 3 PIECES
n°A-635 au 6ème étage

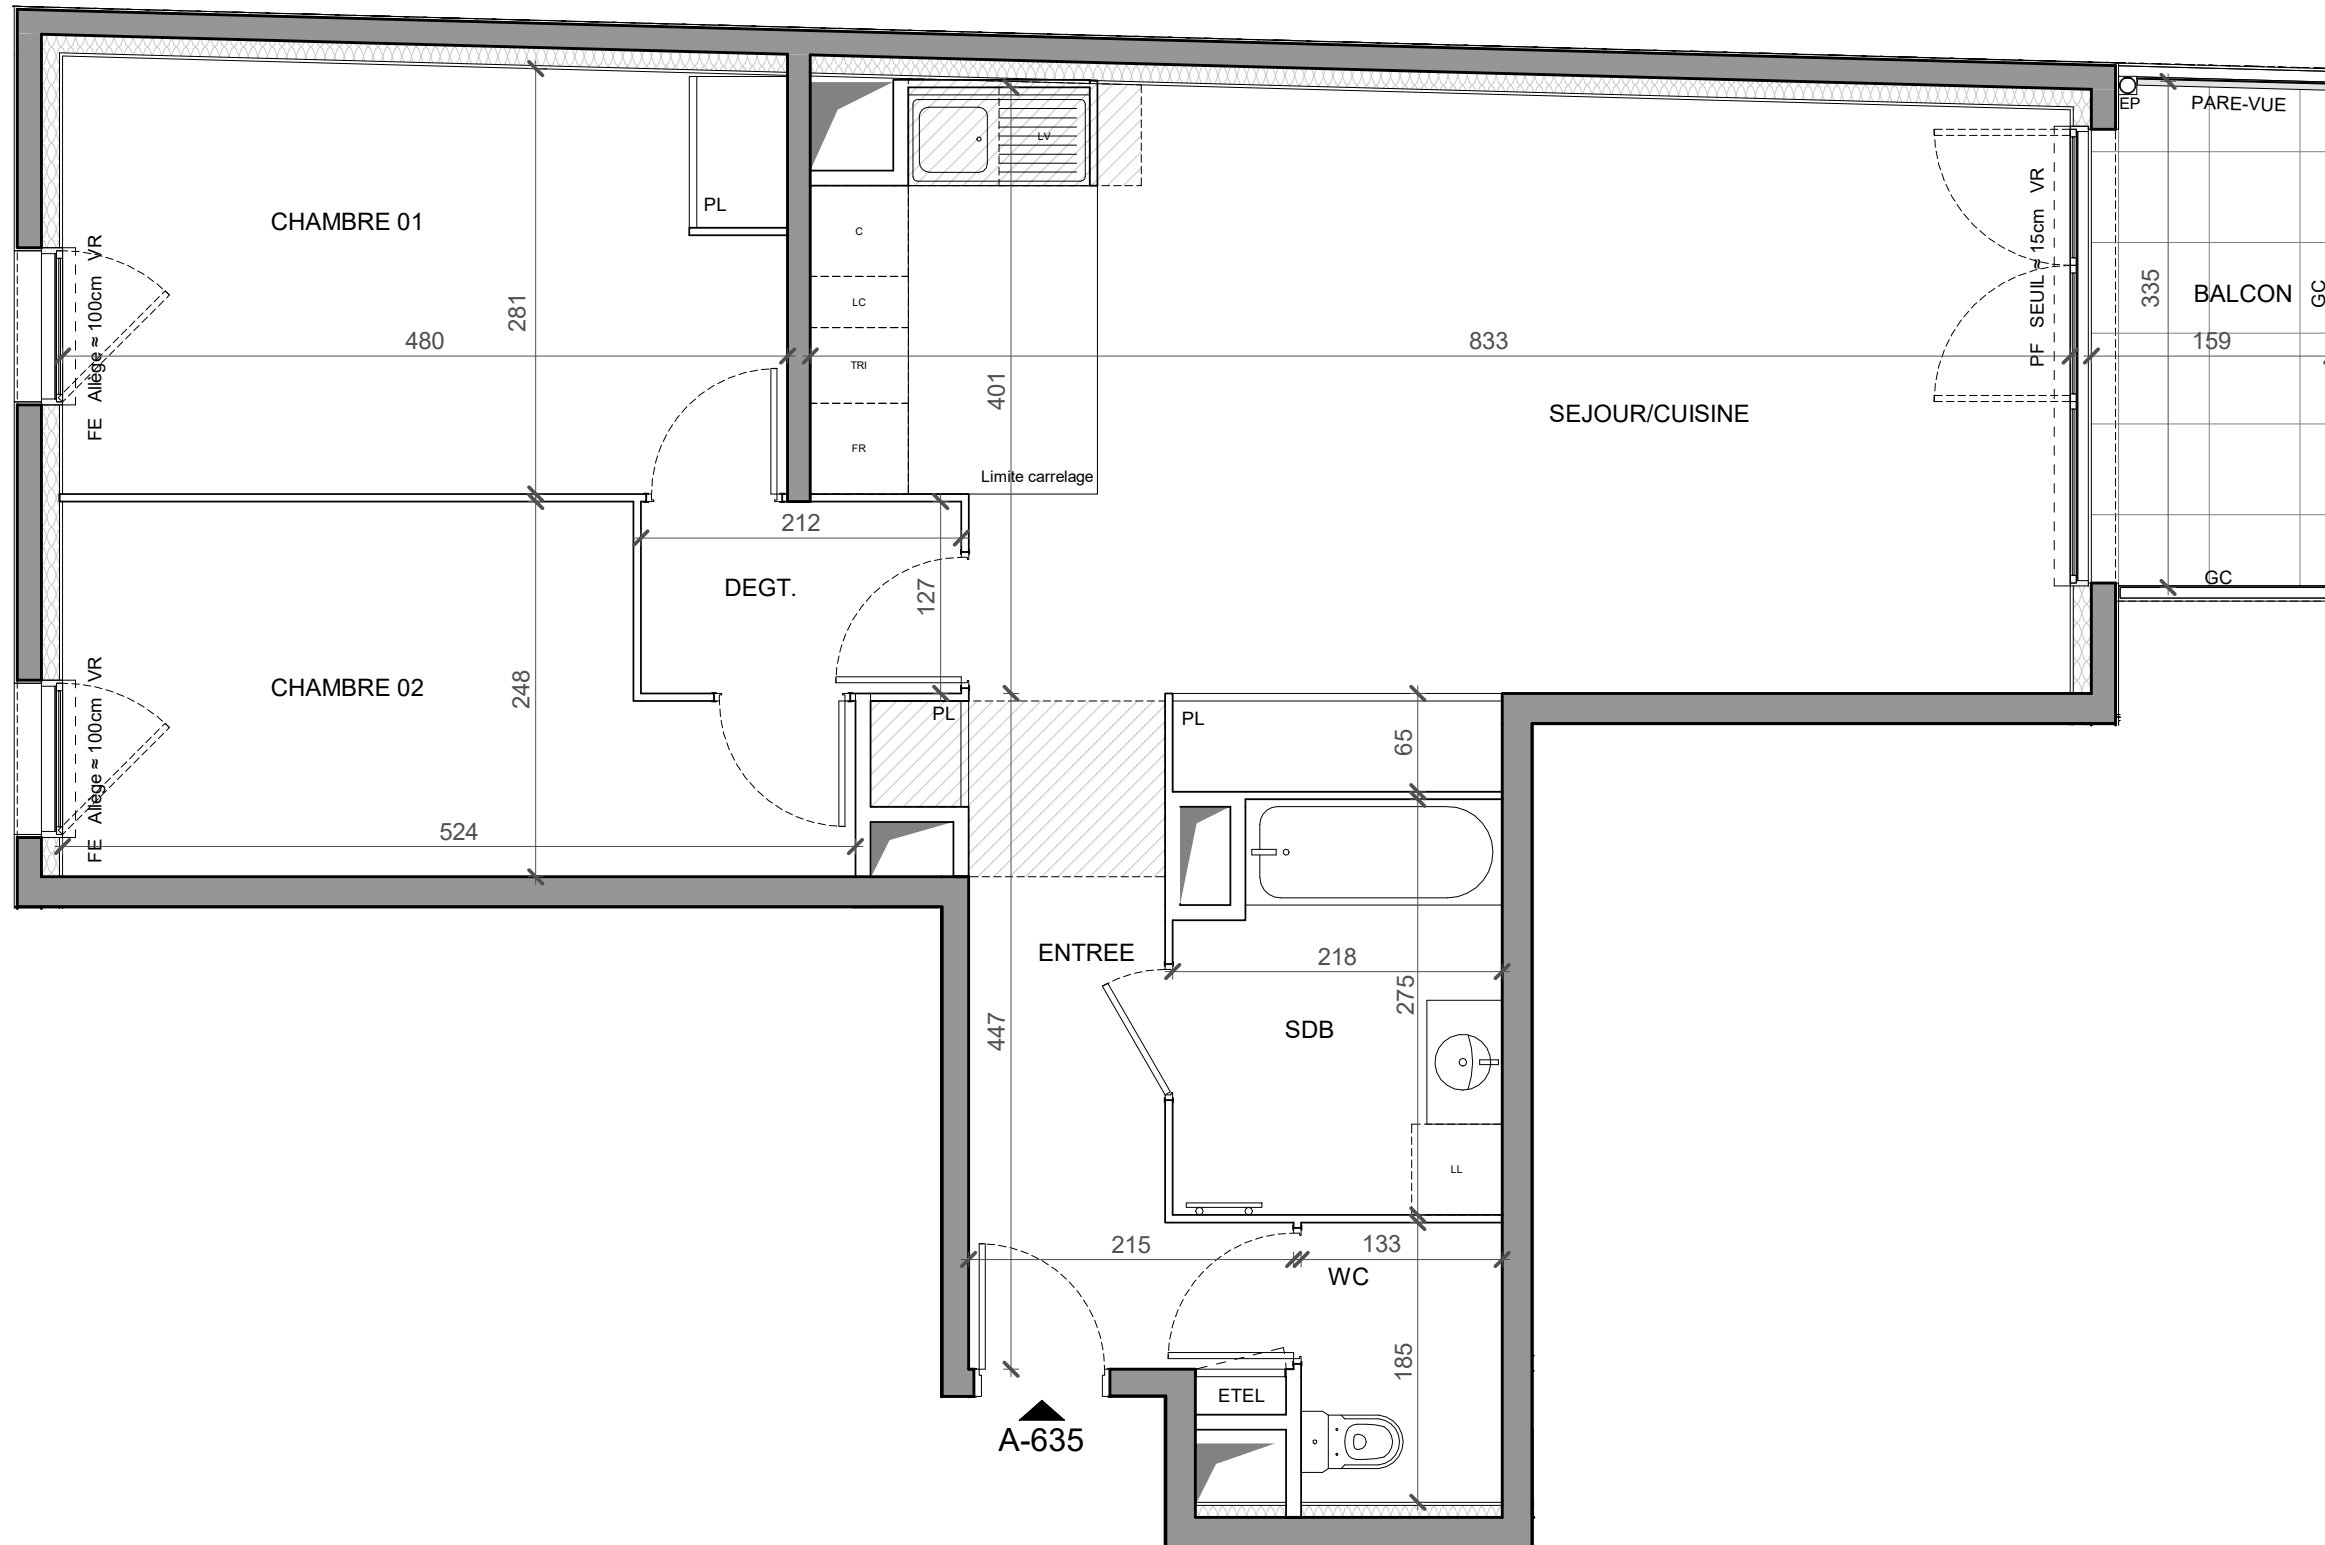

ENTREE	7.09 m ²
SEJOUR/CUISINE	32.58 m ²
CHAMBRE 01	13.55 m ²
CHAMBRE 02	11.08 m ²
DEGAGEMENT	2.69 m ²
SALLE DE BAIN	5.61 m ²
WC	2.46 m ²
SURFACE HABITABLE TOTALE	75.06 m²

BALCON	4.66 m ²
SURFACE EXTERIEURE TOTALE	4.66 m²
SURFACE TOTALE PRIVATIVE	79.72 m²

LEGENDE

FE : FENETRE	LL : LAVE LINGE
PF : PORTE FENETRE	LV : LAVE VAISSELLE
VR : VOLET ROULANT	TRI : TRI SELECTIF
GC : GARDE-CORPS	C : BLOC CUISSON
PL : PLACARD	FR : REFRIGERATEUR
ETEL : TABLEAU ELECTRIQUE	LC : LINEAIRE COMPLEMENTAIRE
▨ : FAUX-PLAFOND, SOFFITE	EP : EAUX PLUVIALES
	☰ : SECHE SERVIETTE

Indice : 0 Date : 23.07.2020

Echelle : 0 0.5 1 2m

