




## HALL A

Appartement de 3 PIECES  
n°A-035 au rez-de-chaussée

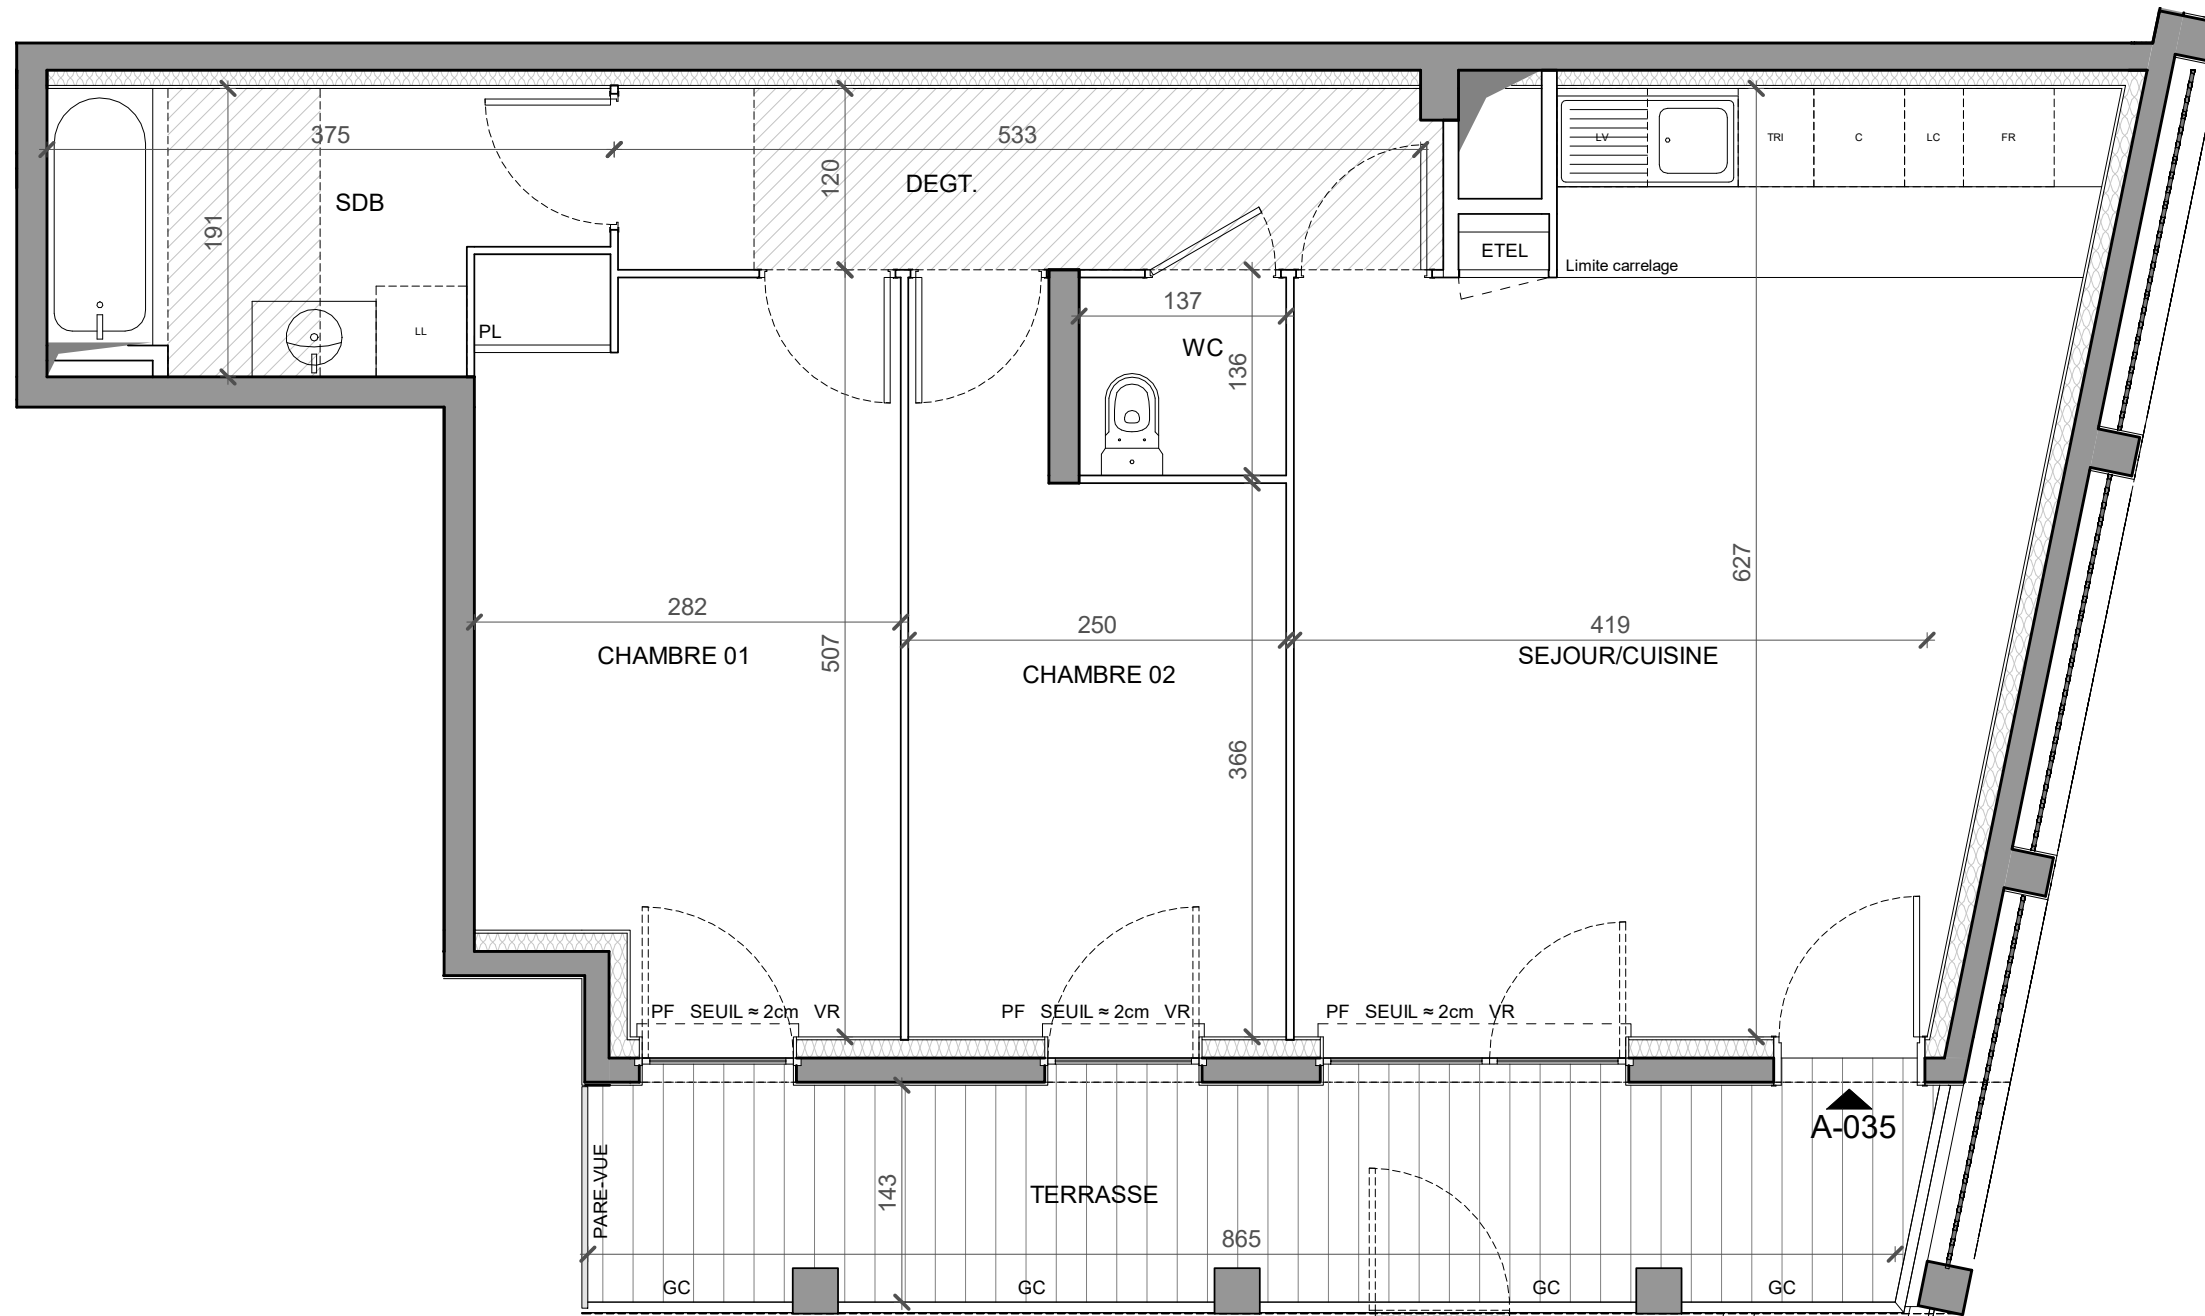

SEJOUR/CUISINE	28.14 m <sup>2</sup>
CHAMBRE 01	13.55 m <sup>2</sup>
CHAMBRE 02	10.42 m <sup>2</sup>
DEGAGEMENT	6.58 m <sup>2</sup>
SALLE DE BAIN	6.24 m <sup>2</sup>
WC	1.79 m <sup>2</sup>
<b>SURFACE HABITABLE TOTALE</b>	<b>66.72 m<sup>2</sup></b>

TERRASSE	12.73 m <sup>2</sup>
<b>SURFACE EXTERIEURE TOTALE</b>	<b>12.73 m<sup>2</sup></b>
<b>SURFACE TOTALE PRIVATIVE</b>	<b>79.45 m<sup>2</sup></b>

### LEGENDE

FE : FENETRE	LL : LAVE LINGE
PF : PORTE FENETRE	LV : LAVE VAISSELLE
VR : VOILET ROULANT	TRI : TRI SELECTIF
GC : GARDE-CORPS	C : BLOC CUISSON
PL : PLACARD	FR : REFRIGERATEUR
ETEL : TABLEAU ELECTRIQUE	LC : LINEAIRE COMPLEMENTAIRE
FAUX-PLAFOND, SOFFITE	EP : EAUX PLOUVIALES
	SECHE SERVIETTE

Indice : 0 Date : 23.07.2020

Echelle : 0 0.5 1 2m

