


HALL A

Appartement de 3 PIECES
n°A-432 au 4ème étage

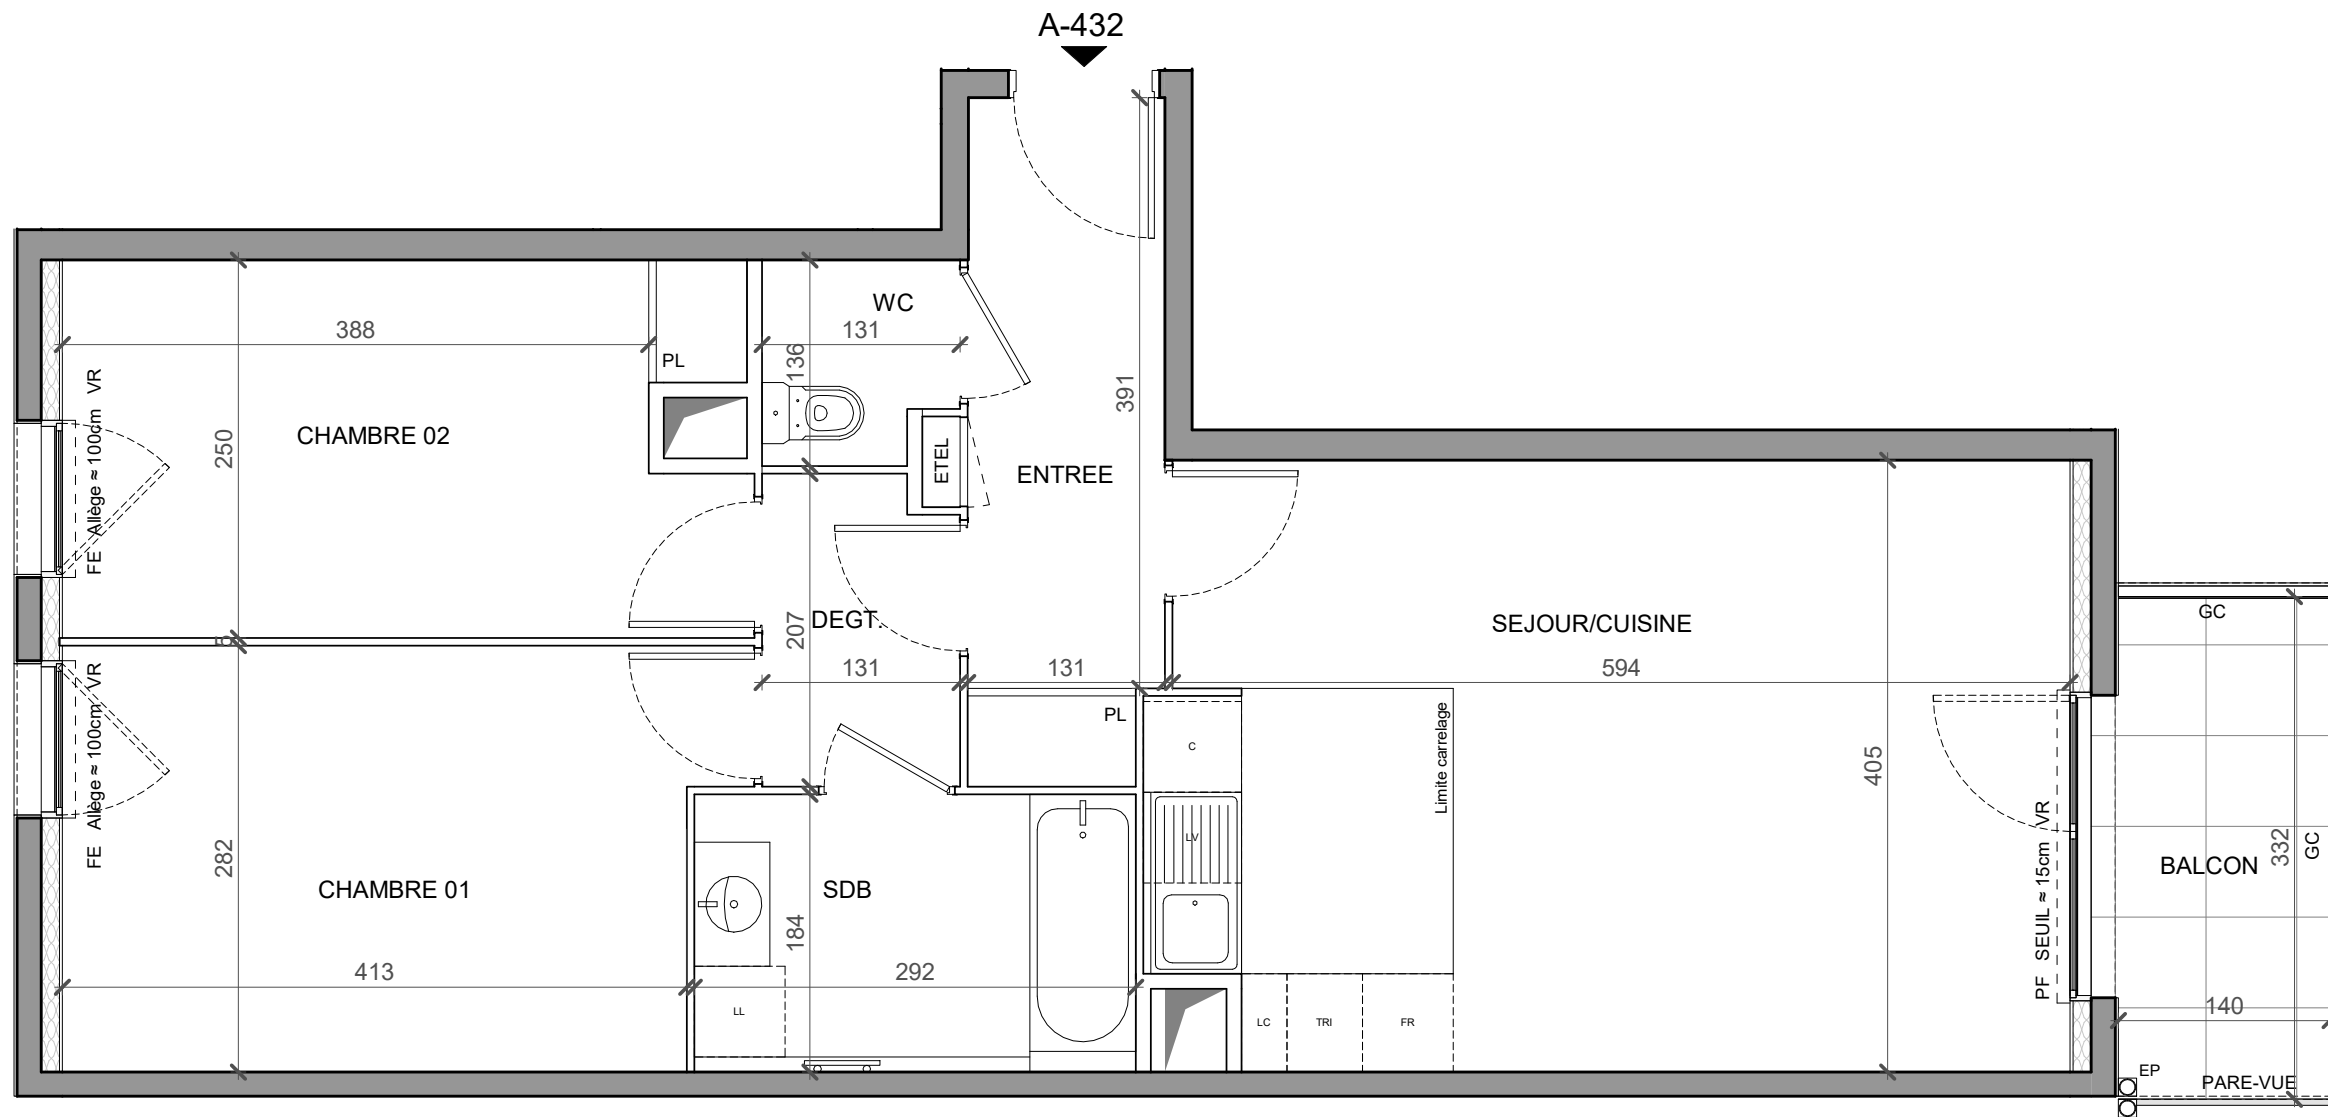

ENTREE	5.82 m ²
SEJOUR/CUISINE	24.06 m ²
CHAMBRE 01	12.06 m ²
CHAMBRE 02	10.98 m ²
DEGAGEMENT	2.62 m ²
SALLE DE BAIN	5.36 m ²
WC	1.65 m ²
SURFACE HABITABLE TOTALE	62.55 m²

BALCON	4.66 m ²
SURFACE EXTERIEURE TOTALE	4.66 m²
SURFACE TOTALE PRIVATIVE	67.21 m²

LEGENDE

FE : FENETRE	LL : LAVE LINGE
PF : PORTE FENETRE	LV : LAVE VAISSELLE
VR : VOLET ROULANT	TRI : TRI SELECTIF
GC : GARDE-CORPS	C : BLOC CUISSON
PL : PLACARD	FR : REFRIGERATEUR
ETEL : TABLEAU ELECTRIQUE	LC : LINEAIRE COMPLEMENTAIRE
▨ : FAUX-PLAFOND, SOFFITE	EP : EAUX PLUVIALES
	☐ : SECHE SERVIETTE

Indice : 0 Date : 23.07.2020

Echelle : 0 0.5 1 2m

