




## HALL A

Appartement de 3 PIECES  
n°A-632 au 6ème étage

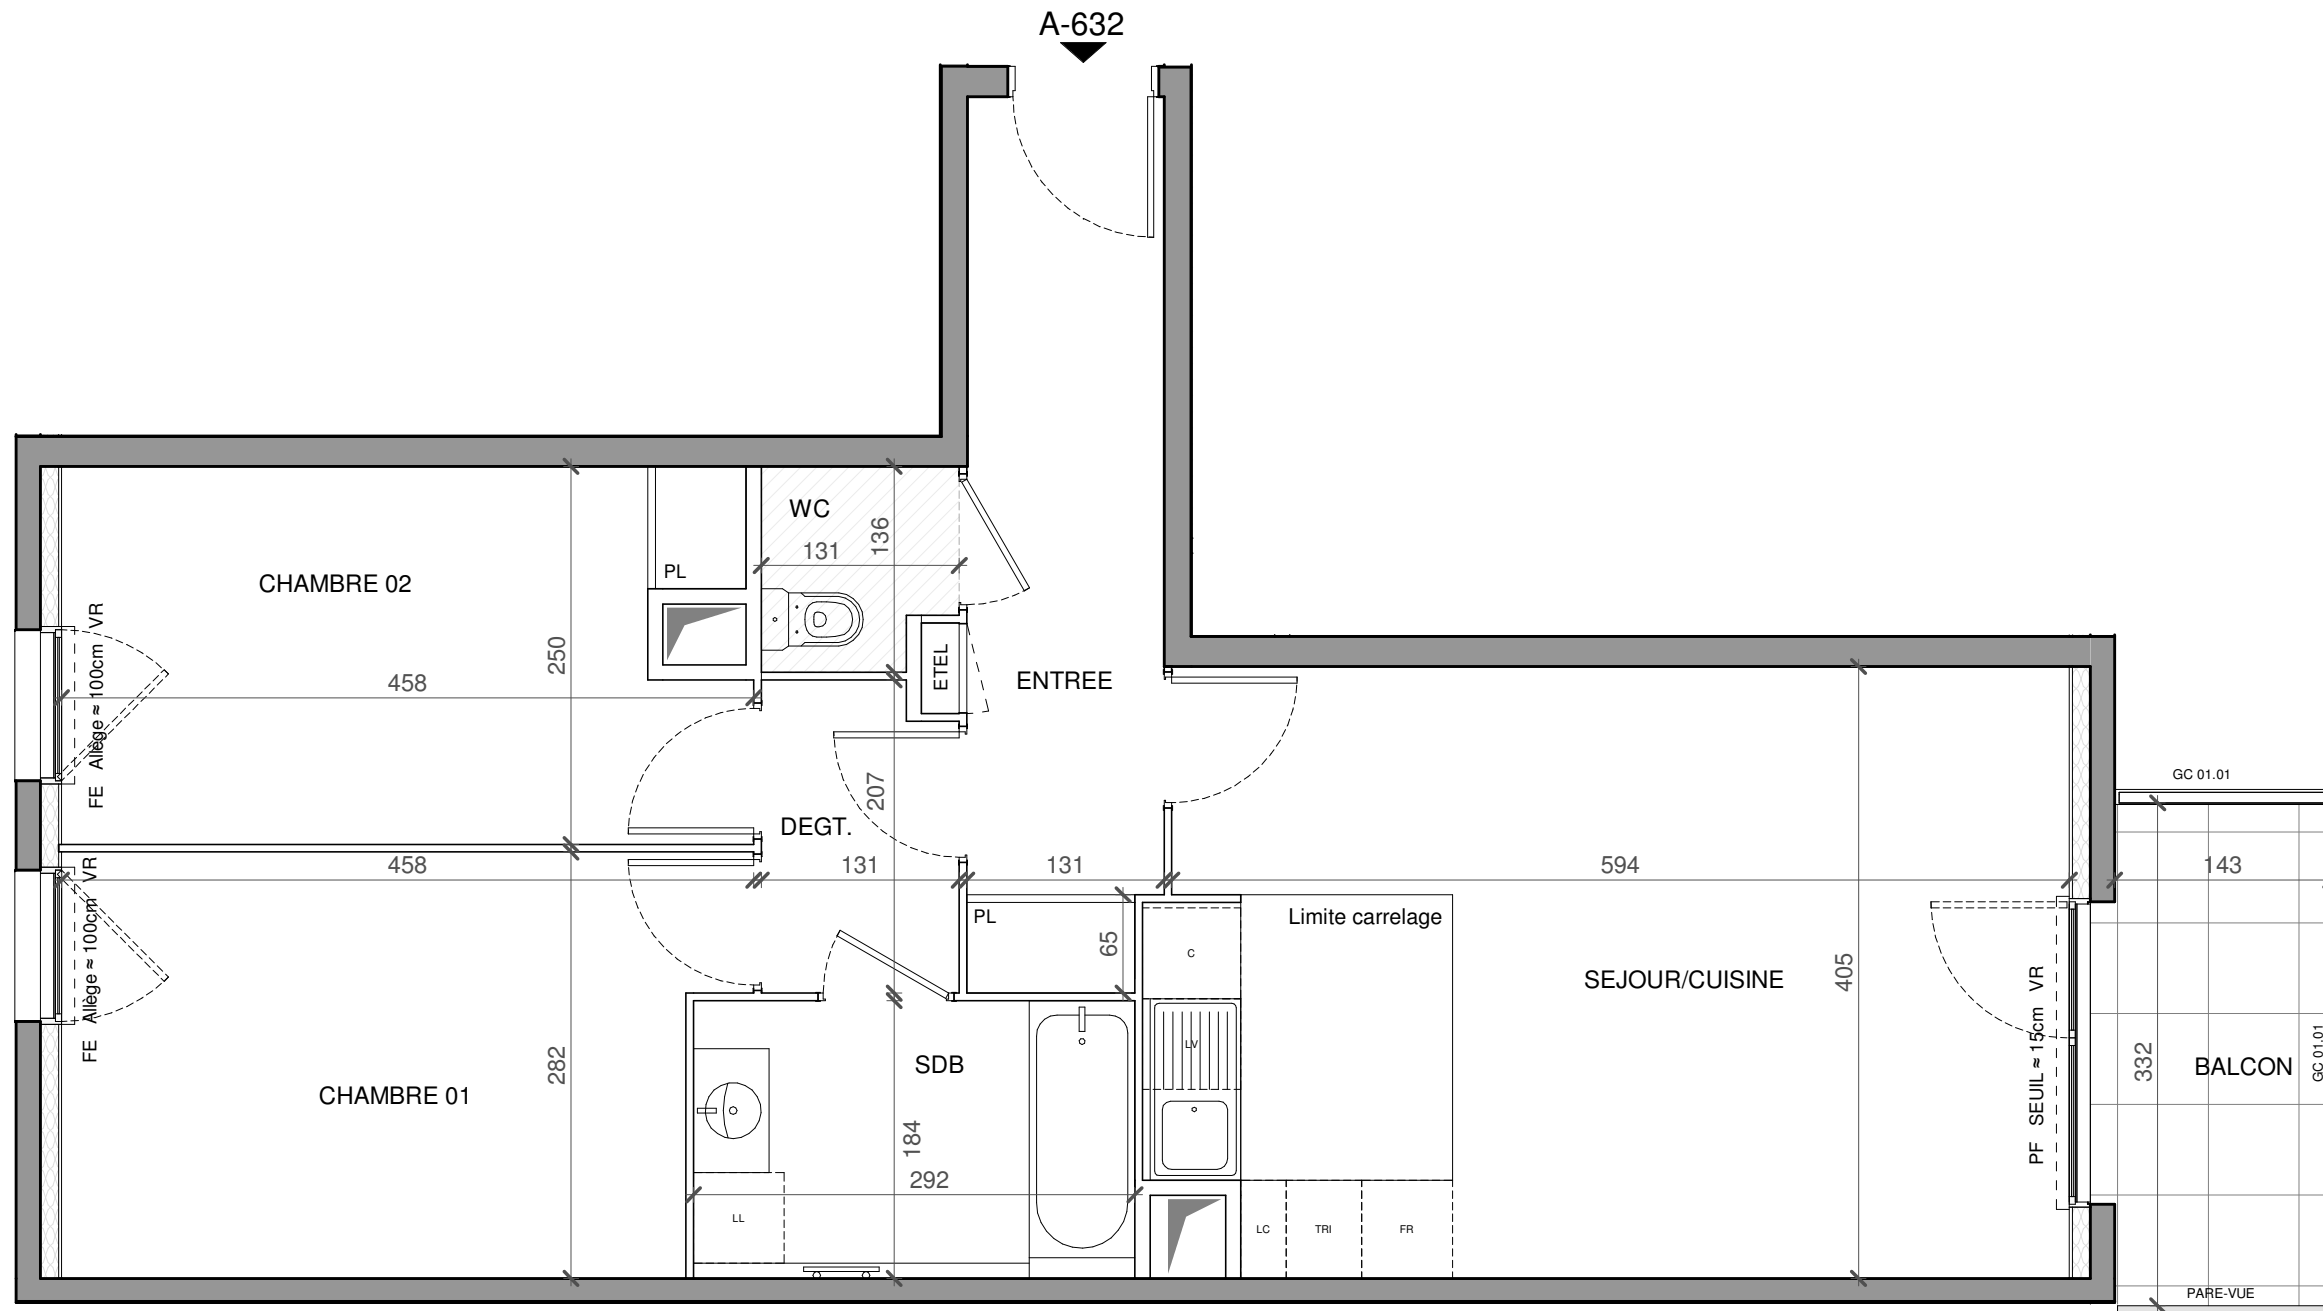

ENTREE	7.60 m <sup>2</sup>
SEJOUR/CUISINE	24.06 m <sup>2</sup>
CHAMBRE 01	12.06 m <sup>2</sup>
CHAMBRE 02	10.98 m <sup>2</sup>
DEGAGEMENT	2.62 m <sup>2</sup>
SALLE DE BAIN	5.36 m <sup>2</sup>
WC	1.65 m <sup>2</sup>
<b>SURFACE HABITABLE TOTALE</b>	<b>64.33 m<sup>2</sup></b>

BALCON	4.75 m <sup>2</sup>
<b>SURFACE EXTERIEURE TOTALE</b>	<b>4.75 m<sup>2</sup></b>
<b>SURFACE TOTALE PRIVATIVE</b>	<b>69.08 m<sup>2</sup></b>

### LEGENDE

FE : FENETRE	LL : LAVE LINGE
PF : PORTE FENETRE	LV : LAVE VAISSELLE
VR : VOLET ROULANT	TRI : TRI SELECTIF
GC : GARDE-CORPS	C : BLOC CUISSON
PL : PLACARD	FR : REFRIGERATEUR
ETEL : TABLEAU ELECTRIQUE	LC : LINEAIRE COMPLEMENTAIRE
▨ : FAUX-PLAFOND, SOFFITE	EP : EAUX PLUVIALES
	☰ : SECHE SERVIETTE

Indice : 1 Date : 24.09.2020

Echelle :

