


HALL A

Appartement de 5 PIECES
n°A-156 au 1er étage

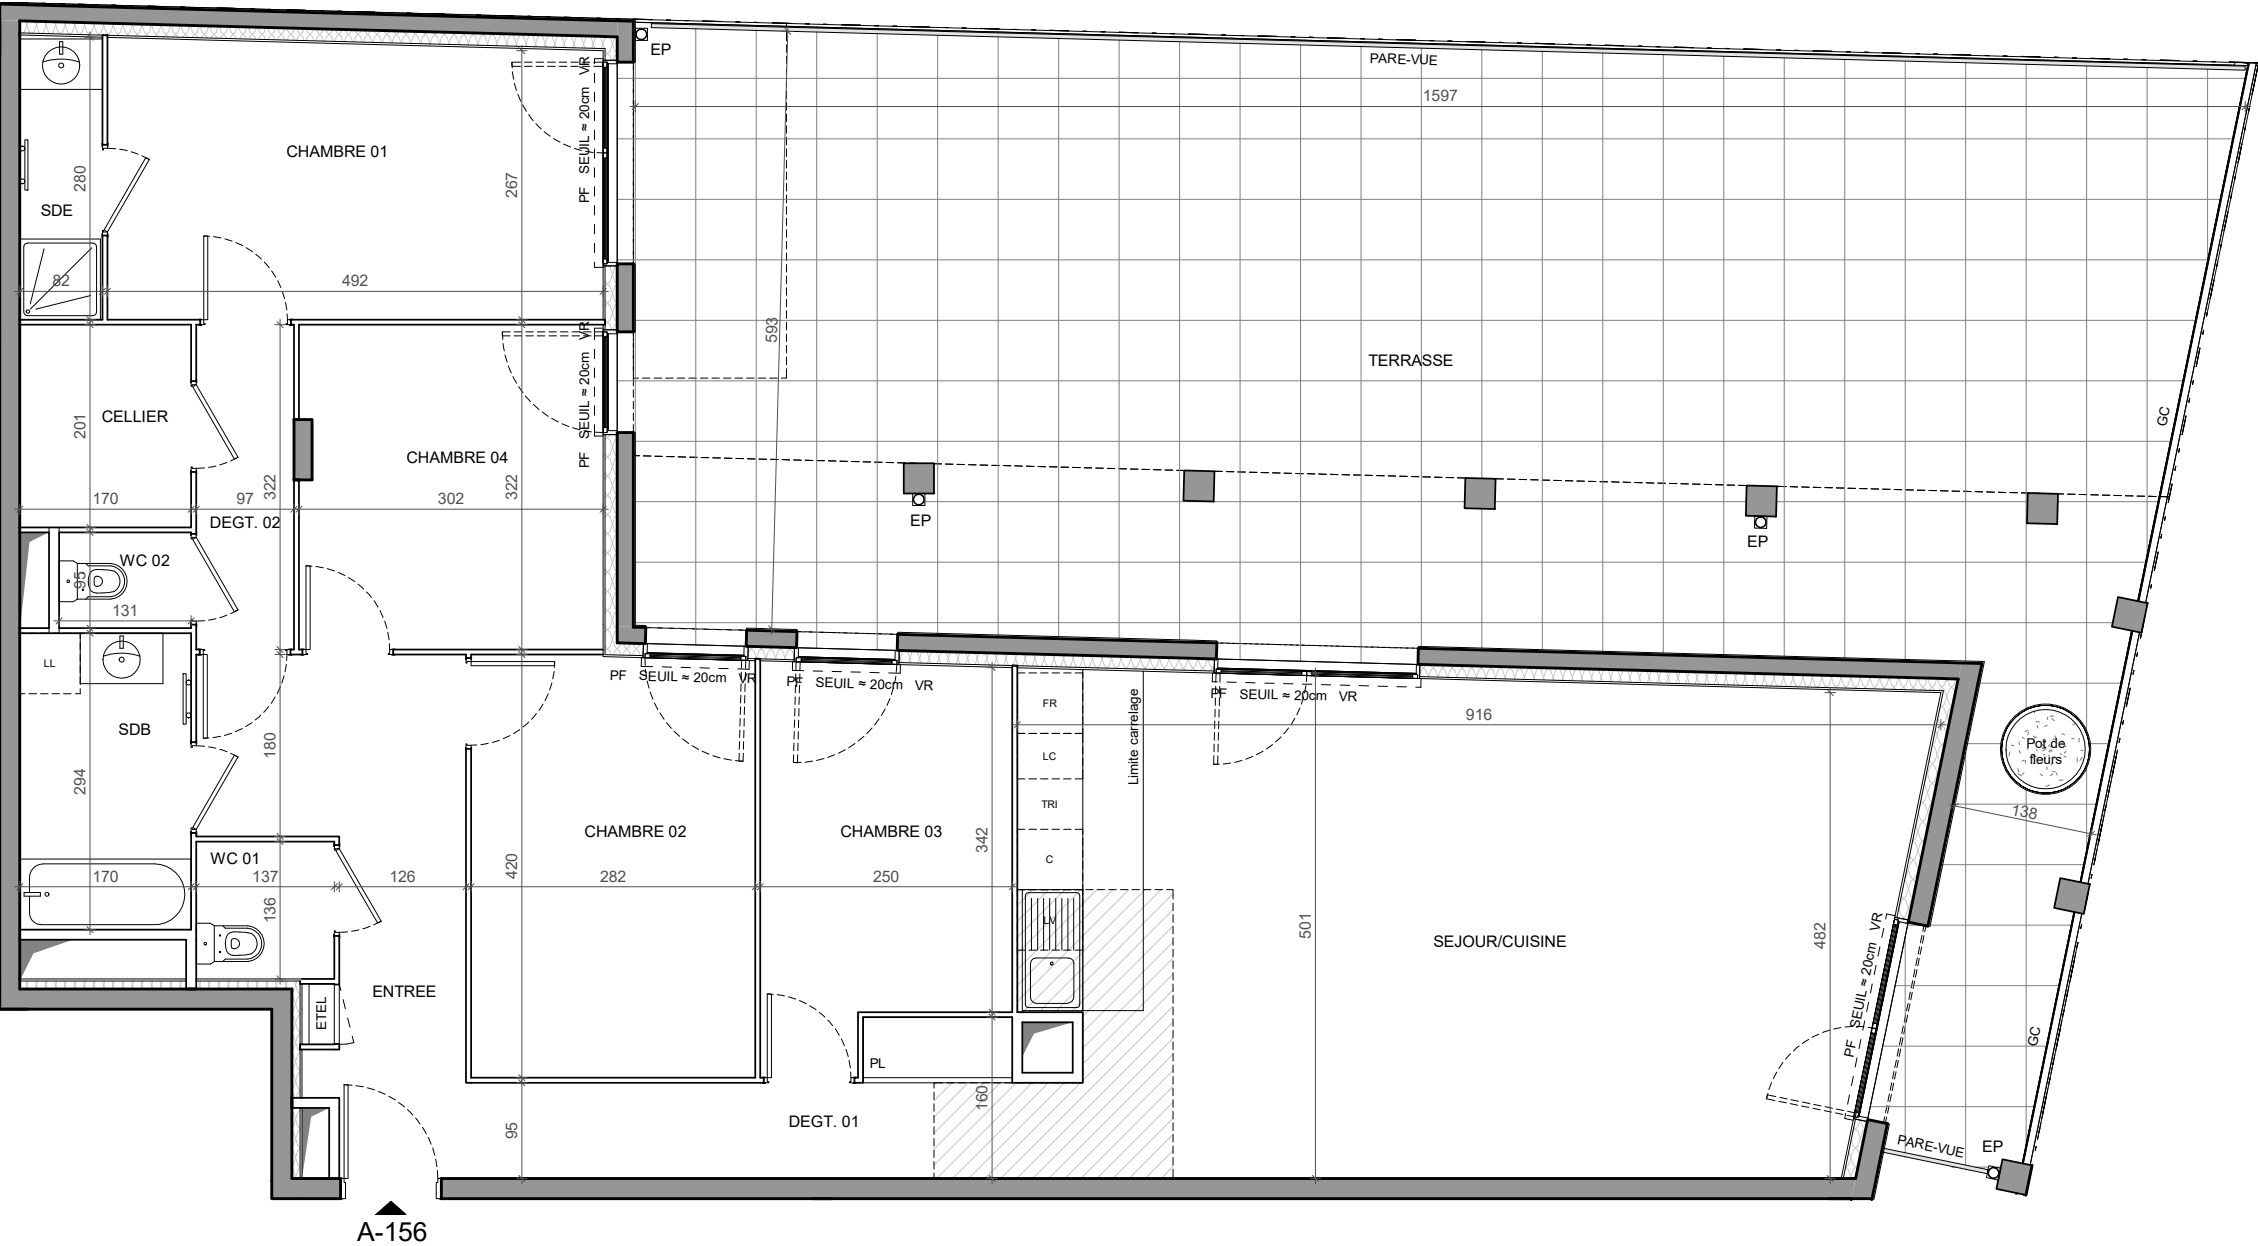

ENTREE	9.27 m ²
SEJOUR/CUISINE	41.84 m ²
CHAMBRE 01	13.45 m ²
CHAMBRE 02	11.78 m ²
CHAMBRE 03	9.26 m ²
CHAMBRE 04	9.64 m ²
DEGAGEMENT 01	6.78 m ²
DEGAGEMENT 02	3.13 m ²
SALLE DE BAIN	5.00 m ²
SALLE D'EAU	2.31 m ²
WC 01	1.87 m ²
WC 02	1.24 m ²
CELLIER	3.42 m ²
SURFACE HABITABLE TOTALE	118.99 m²


TERRASSE	98.52 m ²
SURFACE EXTERIEURE TOTALE	98.52 m²
SURFACE TOTALE PRIVATIVE	217.51 m²

LEGENDE

FE : FENETRE	LL : LAVE LINGE
PF : PORTE FENETRE	LV : LAVE VAISSELLE
VR : VOLET ROULANT	TRI : TRI SELECTIF
GC : GARDE-CORPS	C : BLOC CUISSON
PL : PLACARD	FR : REFRIGERATEUR
ETEL : TABLEAU ELECTRIQUE	LC : LINEAIRE COMPLEMENTAIRE
⊘ : FAUX-PLAFOND, SOFFITE	EP : EAUX PLUVIALES
	○ : SECHE SERVIETTE

Indice : 0 Date : 23.07.2020

Echelle : 0 0.5 1 2m

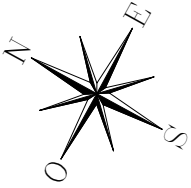

NOTA: LES SURFACES DES PLACARDS SONT COMPRISES DANS CELLES DES PIECES OU ILS SE SITUENT. DES MODIFICATIONS SONT SUSCEPTIBLES D'ETRE APPORTEES A CE PLAN EN FONCTION DES NECESSITES TECHNIQUES, REGLEMENTAIRES OU ADMINISTRATIVES DE LA REALISATION, TANT EN CE QUI CONCERNE LES DIMENSIONS LIBRES, QUE LES EQUIPEMENTS. LES SOFFITES, FAUX-PLAFONDS, RETOMBES, GAINES TECHNIQUES, CANALISATIONS, TRAPPES DE VISITE, DESCENTES D'EAUX PLUVIALES, EQUIPEMENTS ELECTRIQUE, NE SONT PAS SYSTEMATIQUEMENT REPRESENTES OU LE SONT A TITRE INDICATIF. LES DIMENSIONS ET LES IMPLANTATIONS DES APPAREILS DE CHAUFFAGE, LORSQU'ILS SONT REPRESENTES, SONT INDICATIFS ET SERONT SOUMIS A LA CONFORMITE DE L'ETUDE THERMIQUE.

