


HALL B

Appartement de 4 PIECES  
n°B-644 au 6ème étage

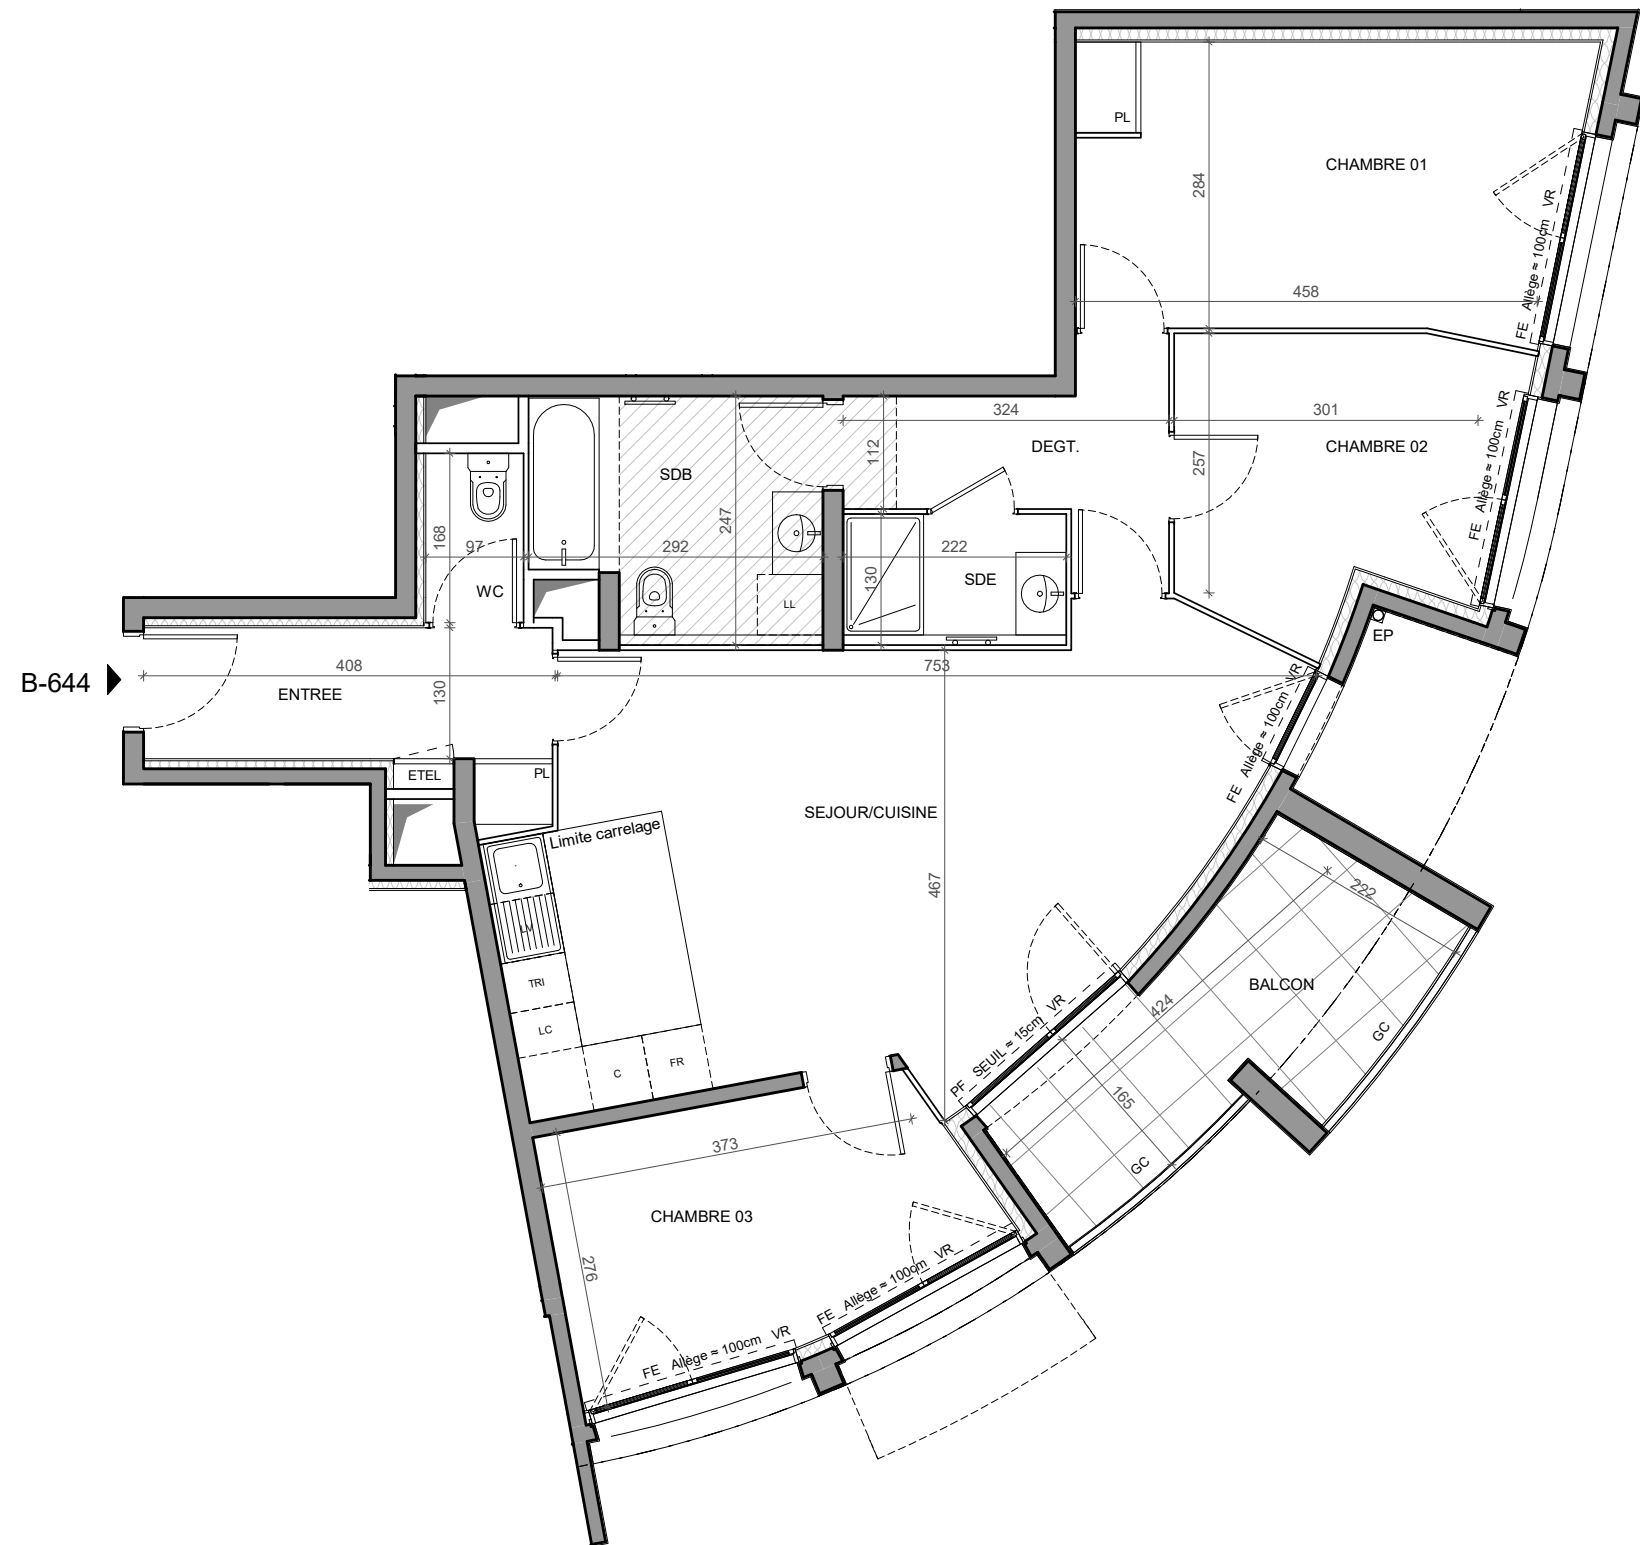

ENTREE	5.85 m <sup>2</sup>
SEJOUR/CUISINE	29.43 m <sup>2</sup>
CHAMBRE 01	14.07 m <sup>2</sup>
CHAMBRE 02	9.07 m <sup>2</sup>
CHAMBRE 03	10.33 m <sup>2</sup>
DEGAGEMENT	5.01 m <sup>2</sup>
SALLE DE BAIN	6.54 m <sup>2</sup>
SALLE D'EAU	2.88 m <sup>2</sup>
WC	1.63 m <sup>2</sup>
<b>SURFACE HABITABLE TOTALE</b>	<b>84.81 m<sup>2</sup></b>


BALCON	8.37 m <sup>2</sup>
<b>SURFACE EXTERIEURE TOTALE</b>	<b>8.37 m<sup>2</sup></b>
<b>SURFACE TOTALE PRIVATIVE</b>	<b>93.18 m<sup>2</sup></b>

LEGENDE

FE : FENETRE	LL : LAVE LINGE
PF : PORTE FENETRE	LV : LAVE VAISSELLE
VR : VOLET ROULANT	TRI : TRI SELECTIF
GC : GARDE-CORPS	C : BLOC CUISSON
PL : PLACARD	FR : REFRIGERATEUR
ETEL : TABLEAU ELECTRIQUE	LC : LINEAIRE COMPLEMENTAIRE
▨ : FAUX-PLAFOND, SOFFITE	EP : EAUX PLUVIALES
	☰ : SECHE SERVIETTE

Indice : 0 Date : 23.07.2020

Echelle :

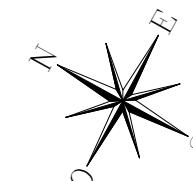

NOTA: LES SURFACES DES PLACARDS SONT COMPRISES DANS CELLES DES PIECES OU ILS SE SITUENT. DES MODIFICATIONS SONT SUSCEPTIBLES D'ETRE APPORTEES A CE PLAN EN FONCTION DES NECESSITES TECHNIQUES, REGLEMENTAIRES OU ADMINISTRATIVES DE LA REALISATION, TANT EN CE QUI CONCERNE LES DIMENSIONS LIBRES, QUE LES EQUIPEMENTS. LES SOFFITES, FAUX-PLAFONDS, RETOMBES, GAINES TECHNIQUES, CANALISATIONS, TRAPPES DE VISITE, DESCENTES D'EAUX PLUVIALES, EQUIPEMENTS ELECTRIQUE, NE SONT PAS SYSTEMATIQUEMENT REPRESENTES OU LE SONT A TITRE INDICATIF. LES DIMENSIONS ET LES IMPLANTATIONS DES APPAREILS DE CHAUFFAGE, LORSQU'ILS SONT REPRESENTES, SONT INDICATIFS ET SERONT SOUMIS A LA CONFORMITE DE L'ETUDE THERMIQUE.