


HALL B

Appartement de 4 PIECES
n°B-544 au 5ème étage

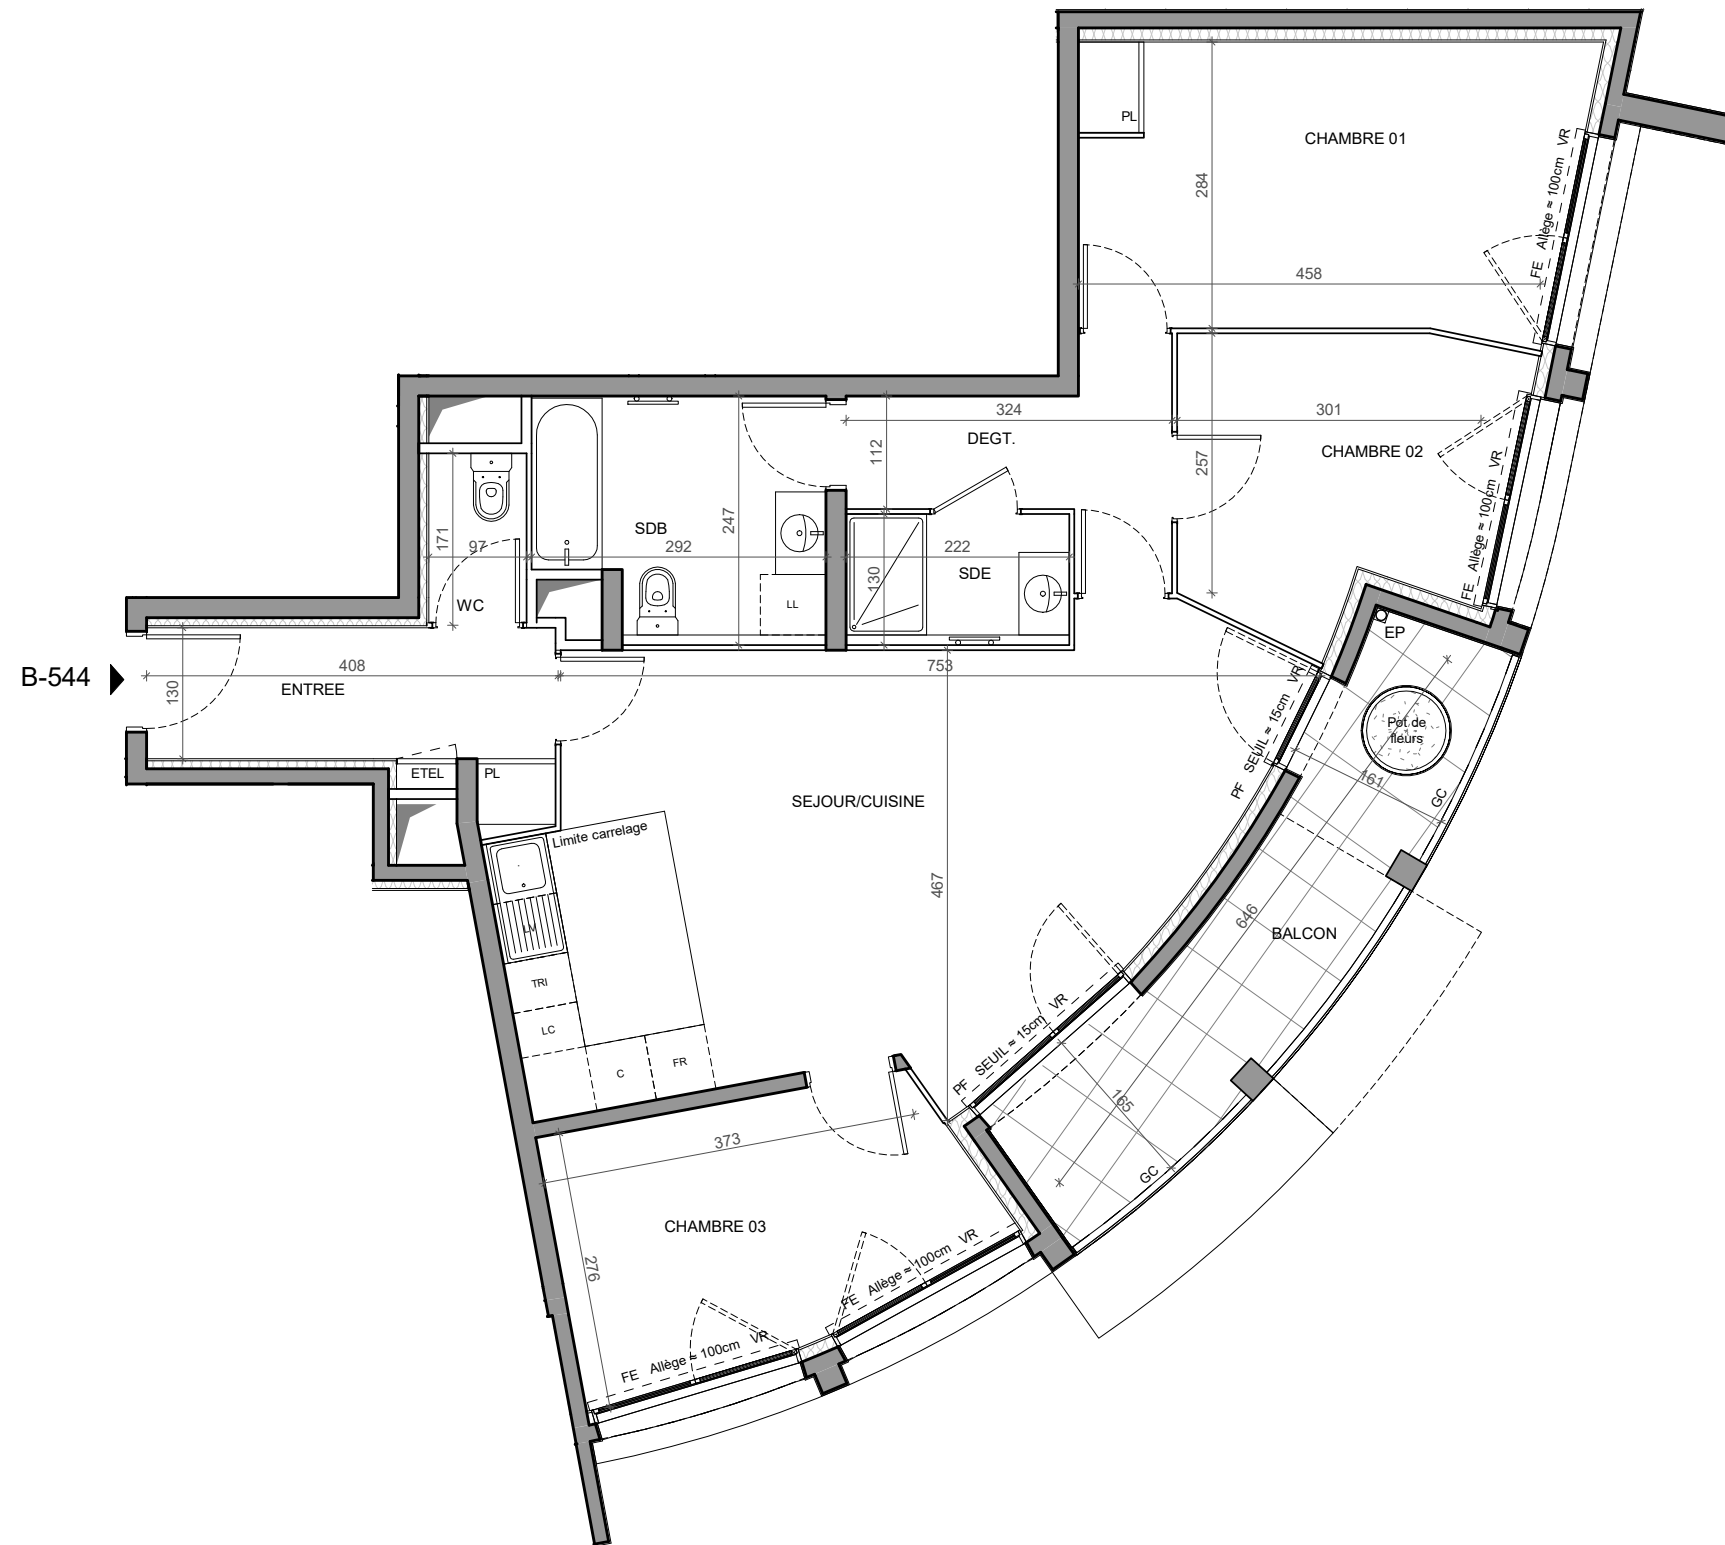

ENTREE	5.85 m ²
SEJOUR/CUISINE	29.43 m ²
CHAMBRE 01	14.04 m ²
CHAMBRE 02	9.07 m ²
CHAMBRE 03	10.33 m ²
DEGAGEMENT	5.01 m ²
SALLE DE BAIN	6.54 m ²
SALLE D'EAU	2.88 m ²
WC	1.63 m ²
SURFACE HABITABLE TOTALE	84.78 m²

BALCON	10.08 m ²
SURFACE EXTERIEURE TOTALE	10.08 m²
SURFACE TOTALE PRIVATIVE	94.86 m²

LEGENDE

FE : FENETRE	LL : LAVE LINGE
PF : PORTE FENETRE	LV : LAVE VAISSELLE
VR : VOLET ROULANT	TRI : TRI SELECTIF
GC : GARDE-CORPS	C : BLOC CUISSON
PL : PLACARD	FR : REFRIGERATEUR
ETEL : TABLEAU ELECTRIQUE	LC : LINEAIRE COMPLEMENTAIRE
FAUX-PLAFOND, SOFFITE	EP : EAUX PLUVIALES
	SECHE SERVLETTE

Indice : 0 Date : 23.07.2020

Echelle :

