



PROVISOIRE

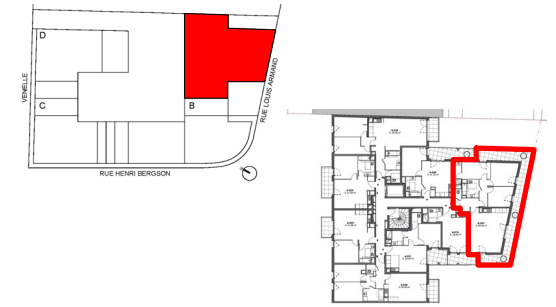

HALL A

Appartement de 4 PIECES
n°A-247 au 2ème étage

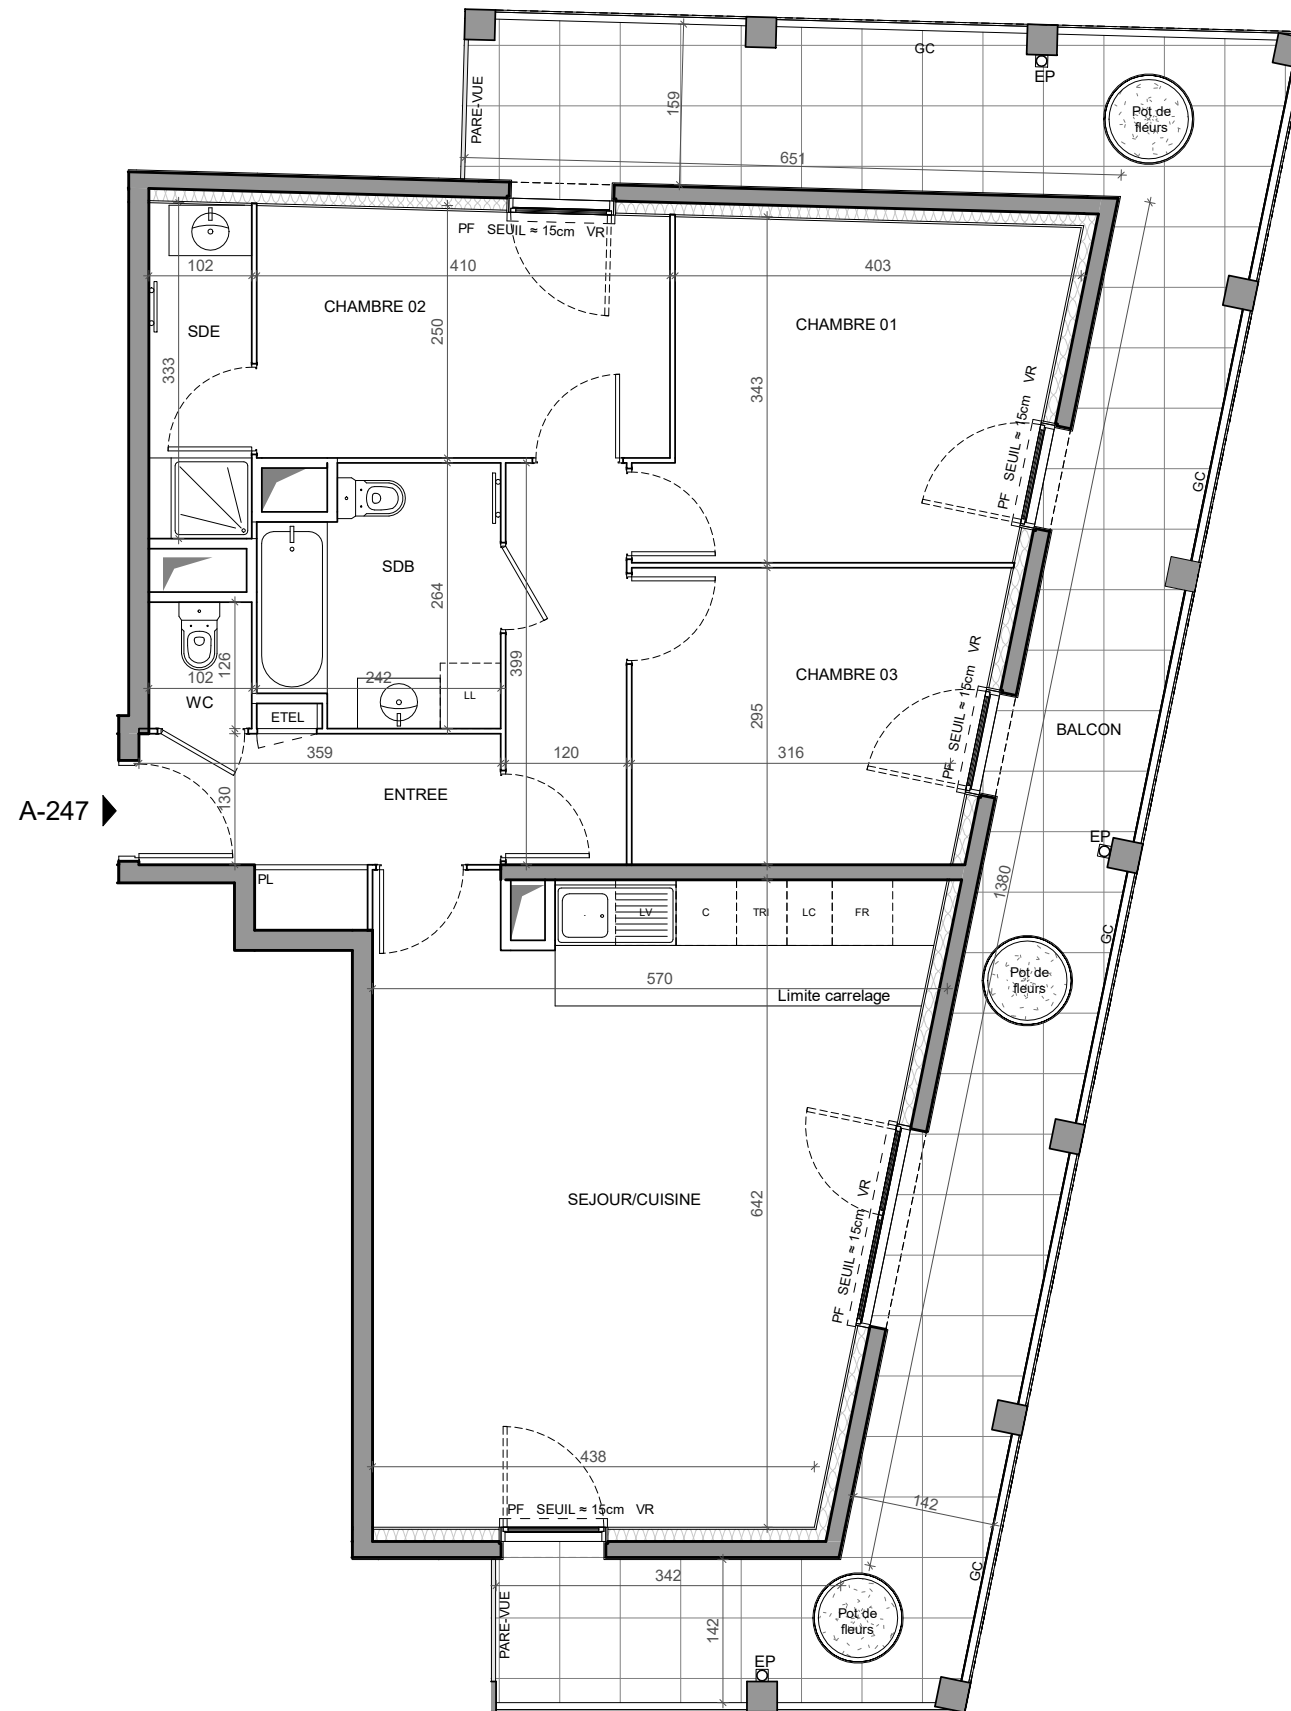

ENTREE	5.39 m ²
SEJOUR/CUISINE	32.14 m ²
CHAMBRE 01	12.91 m ²
CHAMBRE 02	10.04 m ²
CHAMBRE 03	10.21 m ²
DEGAGEMENT	4.78 m ²
SALLE DE BAIN	5.66 m ²
SALLE D'EAU	3.39 m ²
WC	1.28 m ²
SURFACE HABITABLE TOTALE	85.80 m²


BALCON	38.52 m ²
SURFACE EXTERIEURE TOTALE	38.52 m²
SURFACE TOTALE PRIVATIVE	124.32 m²

LEGENDE

FE : FENETRE	LL : LAVE LINGE
PF : PORTE FENETRE	LV : LAVE VAISSELLE
VR : VOLET ROULANT	TRI : TRI SELECTIF
GC : GARDE-CORPS	C : BLOC CUISSON
PL : PLACARD	FR : REFRIGERATEUR
ETEL : TABLEAU ELECTRIQUE	LC : LINEAIRE COMPLEMENTAIRE
▨ : FAUX-PLAFOND, SOFFITE	EP : EAUX PLUVIALES
	☰ : SECHE SERVIETTE

Indice : 0 Date : 23.07.2020

Echelle :

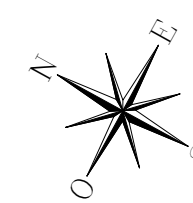

NOTA: LES SURFACES DES PLACARDS SONT COMPRISES DANS CELLES DES PIECES OU ILS SE SITUENT. DES MODIFICATIONS SONT SUSCEPTIBLES D'ETRE APPORTEES A CE PLAN EN FONCTION DES NECESSITES TECHNIQUES, REGLEMENTAIRES OU ADMINISTRATIVES DE LA REALISATION, TANT EN CE QUI CONCERNE LES DIMENSIONS LIBRES, QUE LES EQUIPEMENTS. LES SOFFITES, FAUX-PLAFONDS, RETOMBES, GAINES TECHNIQUES, CANALISATIONS, TRAPPES DE VISITE, DESCENTES D'EAUX PLUVIALES, EQUIPEMENTS ELECTRIQUE, NE SONT PAS SYSTEMATIQUEMENT REPRESENTES OU LE SONT A TITRE INDICATIF. LES DIMENSIONS ET LES IMPLANTATIONS DES APPAREILS DE CHAUFFAGE, LORSQU'ILS SONT REPRESENTES, SONT INDICATIFS ET SERONT SOUMIS A LA CONFORMITE DE L'ETUDE THERMIQUE.