


HALL C

Appartement de 2 PIECES
n°C-521 au 5ème étage

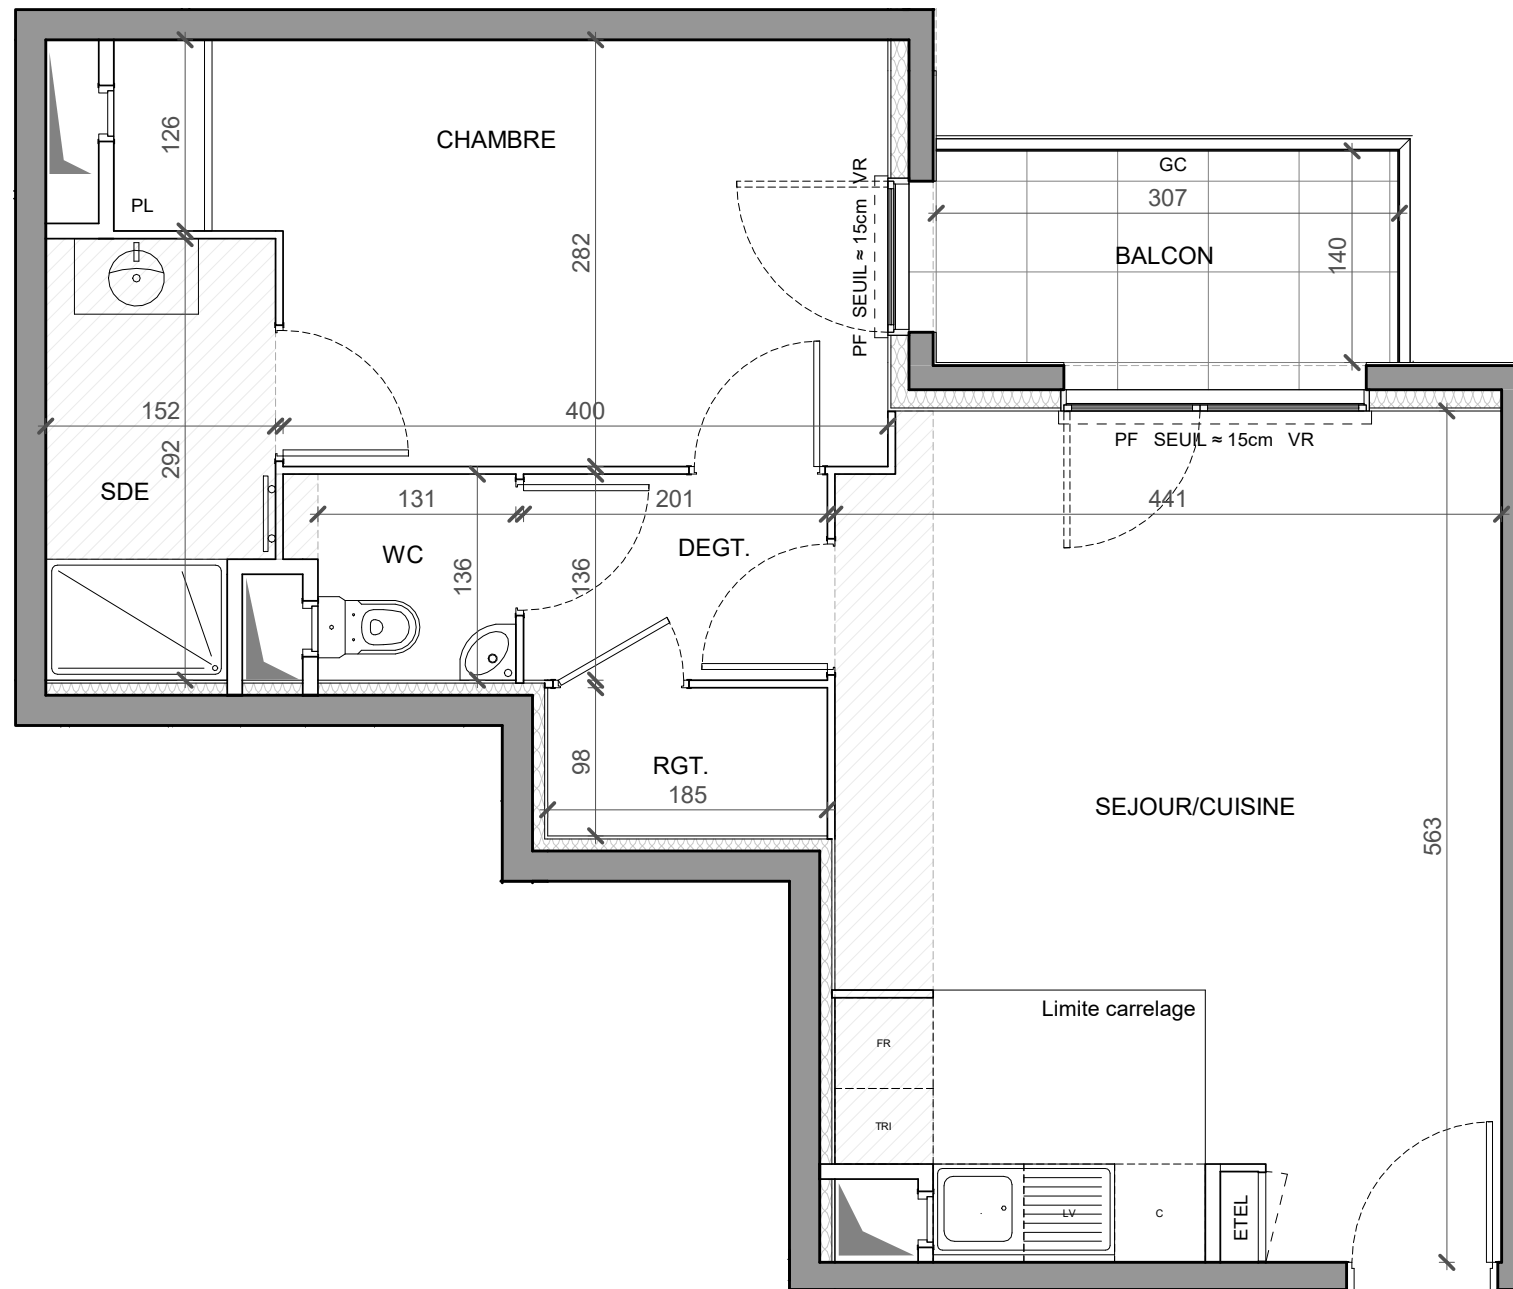

C-521

SEJOUR/CUISINE	23.95 m ²
CHAMBRE	12.70 m ²
DEGAGEMENT	2.74 m ²
SALLE D'EAU	4.18 m ²
WC	1.91 m ²
RANGEMENT	1.81 m ²
SURFACE HABITABLE TOTALE	47.29 m²

BALCON	4.32 m ²
SURFACE EXTERIEURE TOTALE	4.32 m²
SURFACE TOTALE PRIVATIVE	51.61 m²

LEGENDE

FE : FENETRE	LL : LAVE LINGE
PF : PORTE FENETRE	LV : LAVE VAISSELLE
VR : VOLET ROULANT	TRI : TRI SELECTIF
GC : GARDE-CORPS	C : BLOC CUISSON
PL : PLACARD	FR : REFRIGERATEUR
ETEL : TABLEAU ELECTRIQUE	LC : LINEAIRE COMPLEMENTAIRE
▨ : FAUX-PLAFOND, SOFFITE	EP : EAUX PLUVIALES
	☰ : SECHE SERVLETTE

Indice : 1 Date : 02/11/2020

Echelle : 0 0.5 1 2m