


## HALL C

Appartement de 2 PIECES  
n°C-225 au 2ème étage

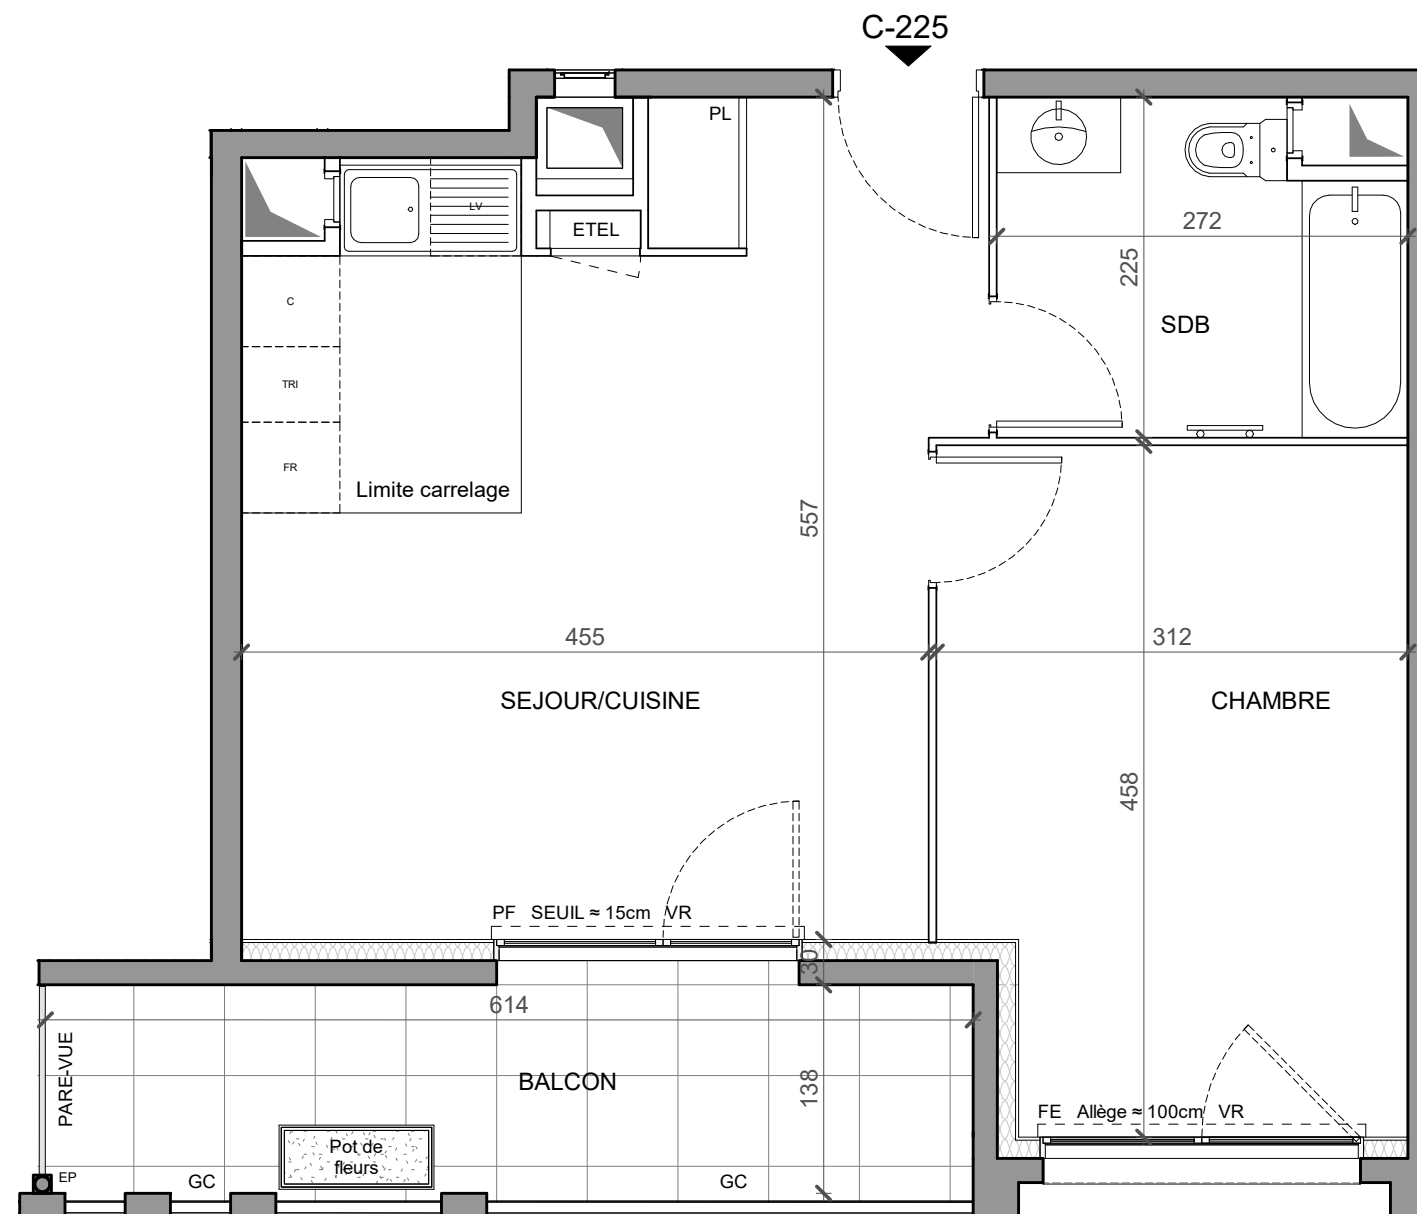

SEJOUR/CUISINE	24.14 m <sup>2</sup>
CHAMBRE	13.56 m <sup>2</sup>
SALLE DE BAIN	5.68 m <sup>2</sup>
<b>SURFACE HABITABLE TOTALE</b>	<b>43.38 m<sup>2</sup></b>

BALCON	8.82 m <sup>2</sup>
<b>SURFACE EXTERIEURE TOTALE</b>	<b>8.82 m<sup>2</sup></b>
<b>SURFACE TOTALE PRIVATIVE</b>	<b>52.20 m<sup>2</sup></b>

### LEGENDE

FE : FENETRE	LL : LAVE LINGE
PF : PORTE FENETRE	LV : LAVE VAISSELLE
VR : VOLET ROULANT	TRI : TRI SELECTIF
GC : GARDE-CORPS	C : BLOC CUISSON
PL : PLACARD	FR : REFRIGERATEUR
ETEL : TABLEAU ELECTRIQUE	LC : LINEAIRE COMPLEMENTAIRE
▨ : FAUX-PLAFOND, SOFFITE	EP : EAUX PLUVIALES
	☰ : SECHE SERVIETTE

Indice : 1 Date : 02/11/2020

Echelle : 0 0.5 1 2m

