


## HALL C

Appartement de 3 PIECES  
n°C-536 au 5ème étage

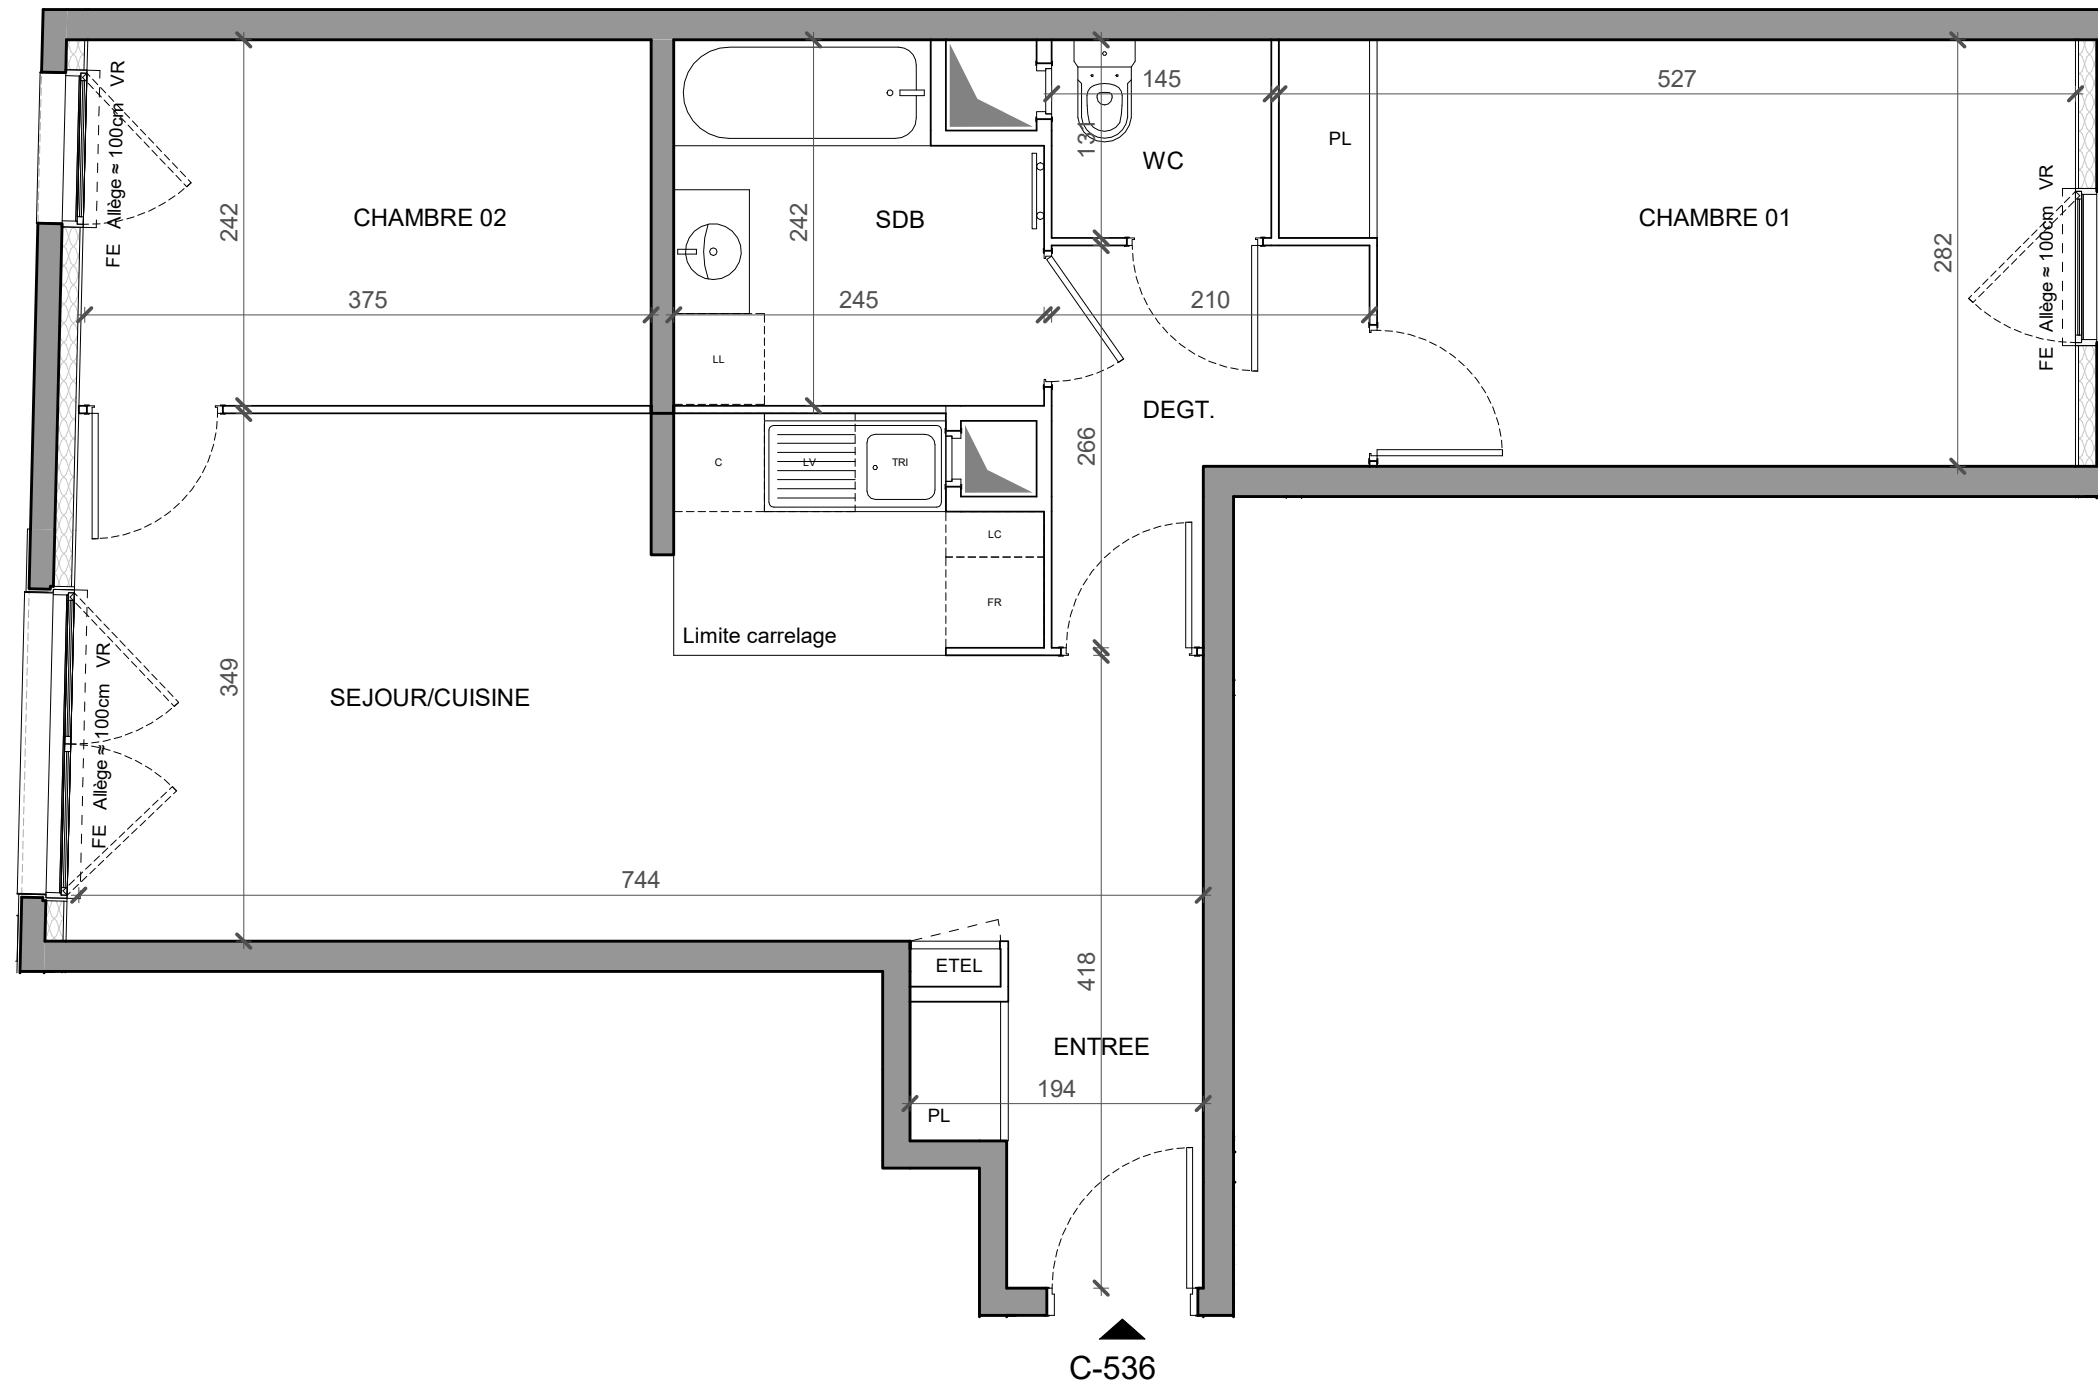

ENTREE	3.57 m <sup>2</sup>
SEJOUR/CUISINE	23.83 m <sup>2</sup>
CHAMBRE 01	13.88 m <sup>2</sup>
CHAMBRE 02	9.09 m <sup>2</sup>
DEGAGEMENT	4.27 m <sup>2</sup>
SALLE DE BAIN	5.40 m <sup>2</sup>
WC	1.90 m <sup>2</sup>
<b>SURFACE HABITABLE TOTALE</b>	<b>61.94 m<sup>2</sup></b>
<b>SURFACE TOTALE PRIVATIVE</b>	<b>61.94 m<sup>2</sup></b>

### LEGENDE

FE : FENETRE	LL : LAVE LINGE
PF : PORTE FENETRE	LV : LAVE VAISSELLE
VR : VOLET ROULANT	TRI : TRI SELECTIF
GC : GARDE-CORPS	C : BLOC CUISSON
PL : PLACARD	FR : REFRIGERATEUR
ETEL : TABLEAU ELECTRIQUE	LC : LINEAIRE COMPLEMENTAIRE
▨ : FAUX-PLAFOND, SOFFITE	EP : EAUX PLUVIALES
	☰ : SECHE SERVIETTE

Indice : 0 Date : 24/09/2020

Echelle : 0 0.5 1 2m

