


HALL C

Appartement de 3 PIECES
n°C-233 au 2ème étage

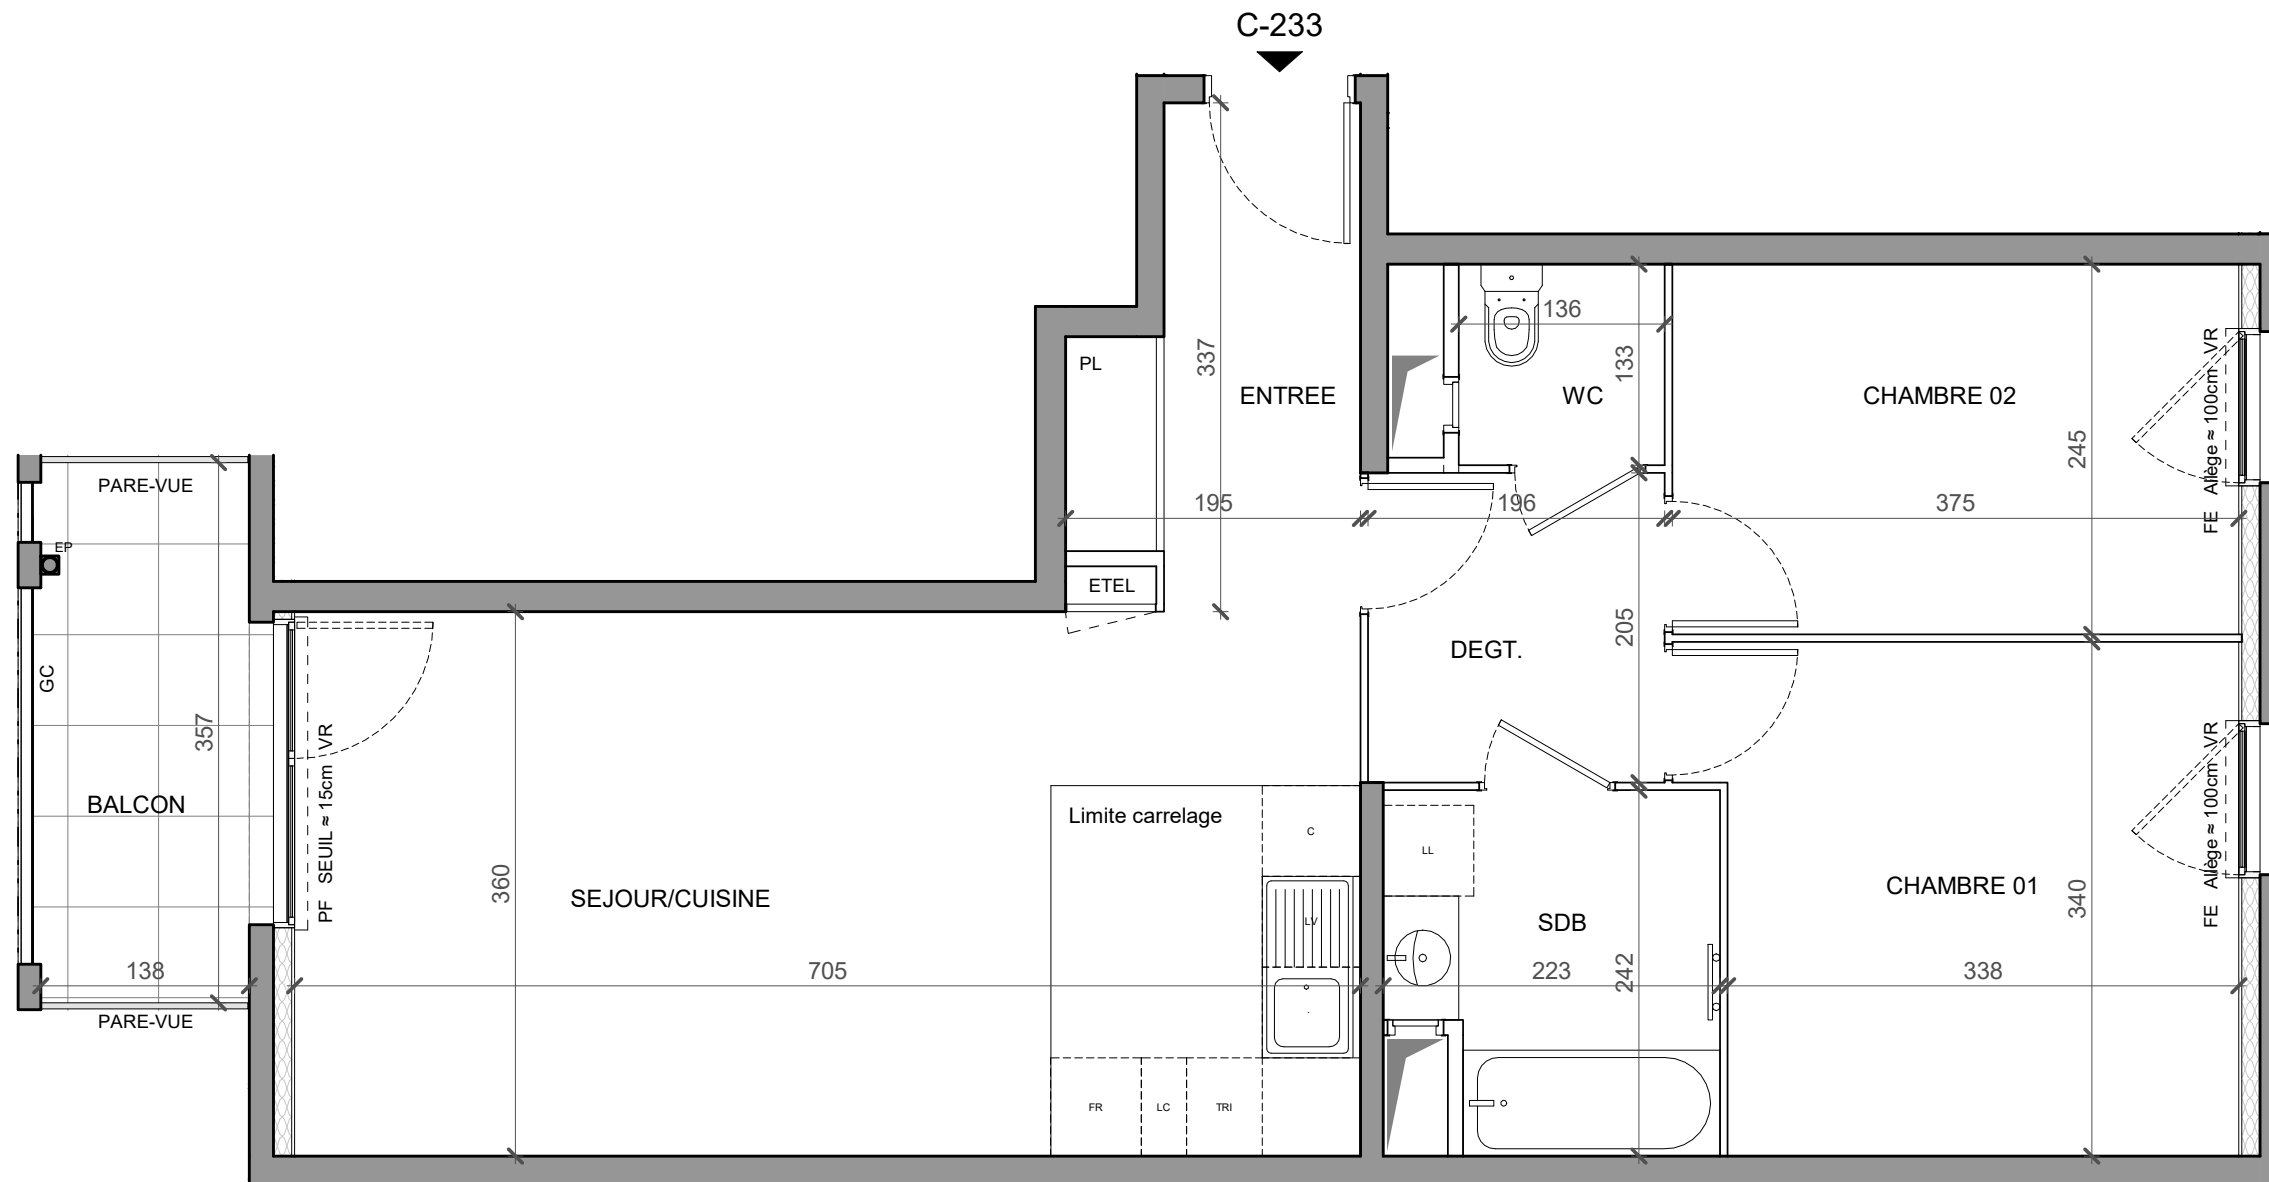

ENTREE	5.30 m ²
SEJOUR/CUISINE	25.38 m ²
CHAMBRE 01	11.84 m ²
CHAMBRE 02	9.17 m ²
DEGAGEMENT	4.02 m ²
SALLE DE BAIN	4.92 m ²
WC	1.81 m ²
SURFACE HABITABLE TOTALE	62.44 m²

BALCON	5.21 m ²
SURFACE EXTERIEURE TOTALE	5.21 m²
SURFACE TOTALE PRIVATIVE	67.65 m²

LEGENDE

FE : FENETRE	LL : LAVE LINGE
PF : PORTE FENETRE	LV : LAVE VAISSELLE
VR : VOLET ROULANT	TRI : TRI SELECTIF
GC : GARDE-CORPS	C : BLOC CUISSON
PL : PLACARD	FR : REFRIGERATEUR
ETEL : TABLEAU ELECTRIQUE	LC : LINEAIRE COMPLEMENTAIRE
▨ : FAUX-PLAFOND, SOFFITE	EP : EAUX PLUVIALES
	○ : SECHE SERVIETTE

Indice : 1 Date : 02/11/2020

Echelle :

